


**Схема расположения стоек
молниезащиты
М1:1000**

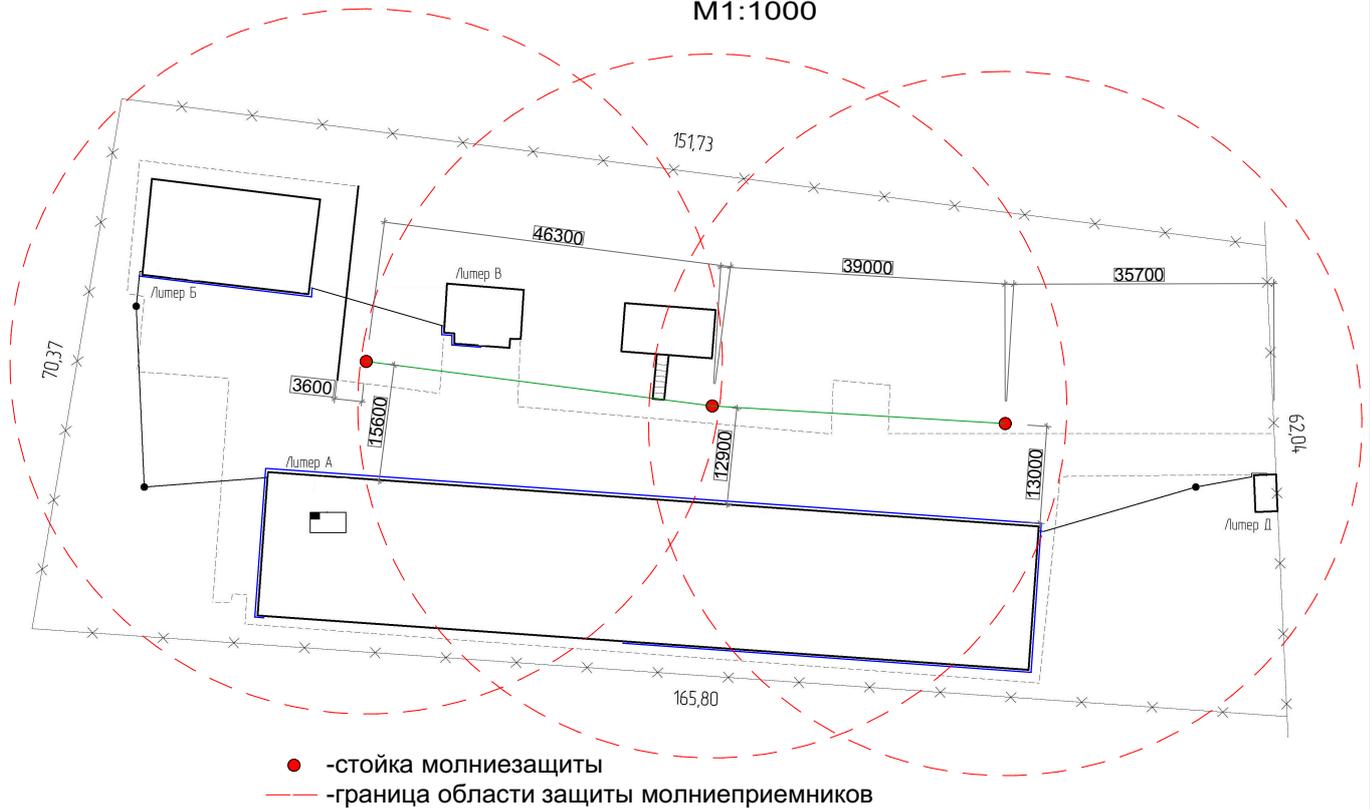

Спецификация материалов

Наименование	Ед. изм.	Кол-во	Примечание
Активный молниеприёмник Громостар 60	шт.	3	
Мачта для активного молниеприёмника Ø35x3000мм.	шт.	3	
Удлинитель мачты для активного молниеприёмника Ø40x3000мм.	шт.	3	
Соединитель мачты и токоотвода для молниезащиты	шт.	15	
Молниезащитная проволока Ø8 мм.	м.	21	
Разрядный счётчик	шт.	1	
Магнето	шт.	1	
Бетонное основание под мачту для молниезащиты	шт.	3	
Комплектный заземлитель для молниезащиты (стержни, полоса, соединители)	шт.	3	
Горячекатаная арматурная сталь гладкая класса А-I, диаметром 8 мм	т.	0,048	

			1 0 8 9 - 1 - Э С - 2		
			Капитальный ремонт (замена) систем наружного и внутреннего энергообеспечения и энергоснабжения склада ГБУЗ КМЦ «Резерв» в г.Апшеронске		
				<i>Стадия</i>	<i>Лист</i>
<i>ГИП</i>	<i>Савенков М.</i>		Заказчик: ГБУЗ КМЦ «Резерв»	РП	3
<i>Инженер</i>	<i>Савенков М.</i>				4
			Схема расположения стоек молниезащиты М1:1000	ООО "СИГНАЛ"	