
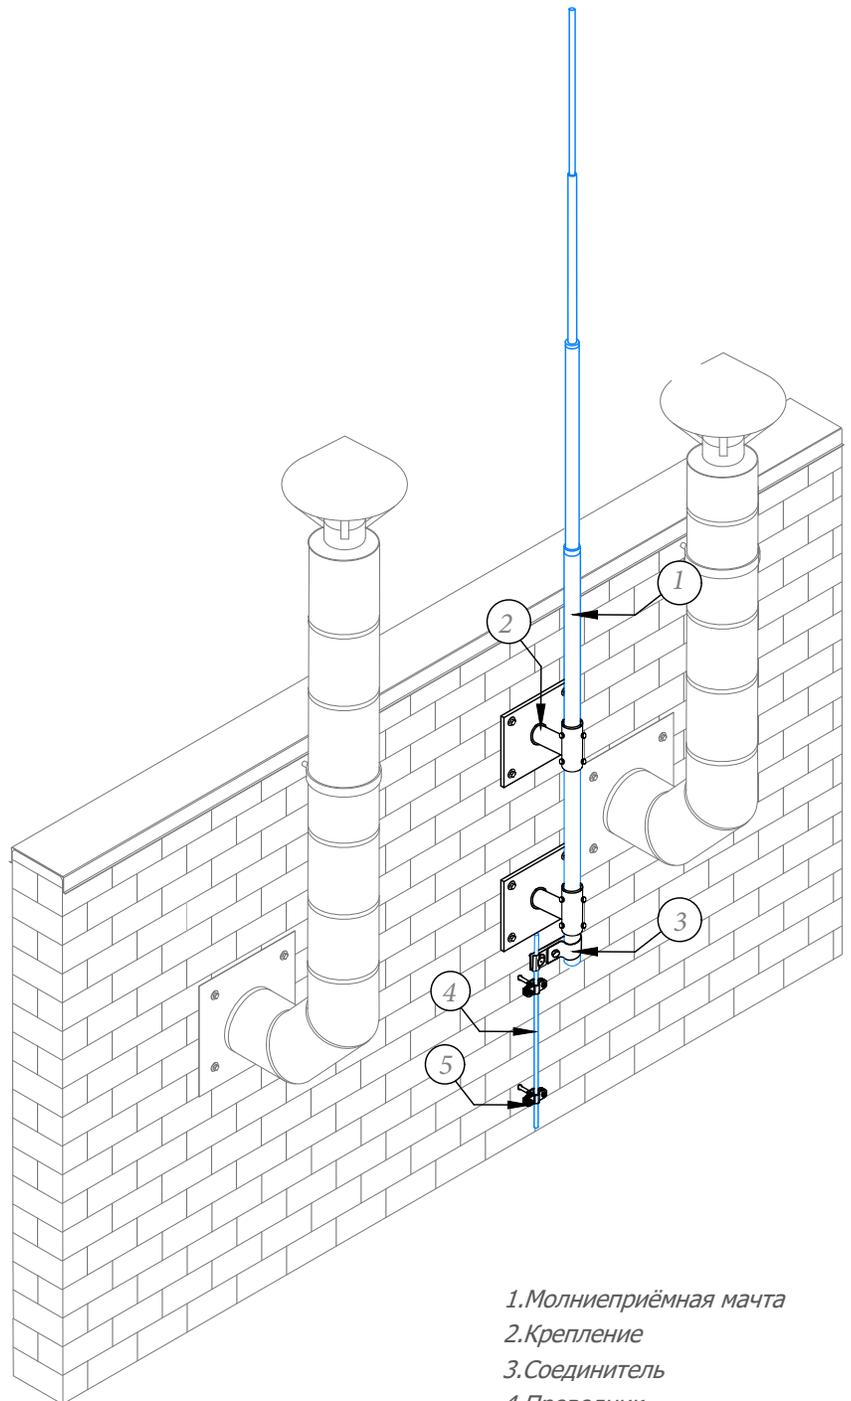


Молниеприёмная мачта с крепление на стену 9,5 м. из оцинкованной стали St/Zn, нержавеющей стали VA и оцинкованной окрашенной стали St/Zn

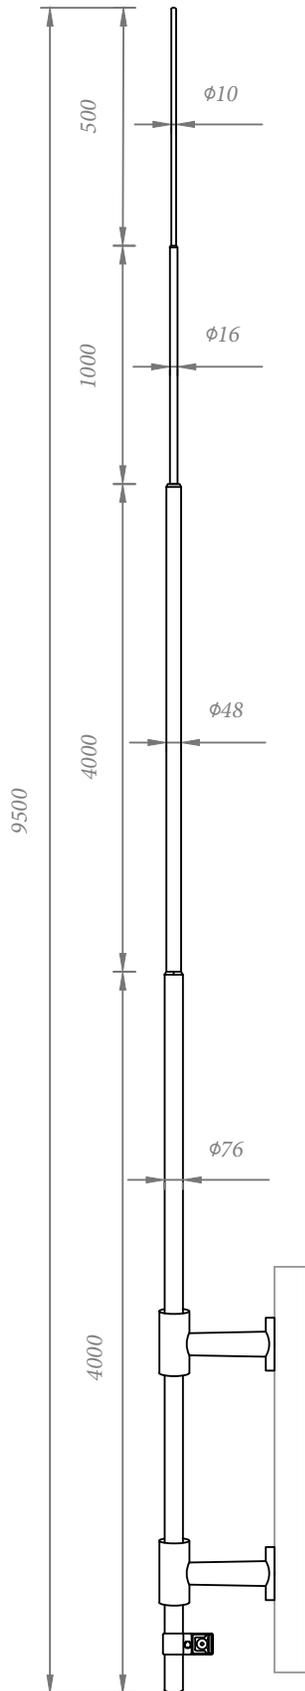

1. Молниеприёмная мачта
2. Крепление
3. Соединитель
4. Проводник
5. Держатель