
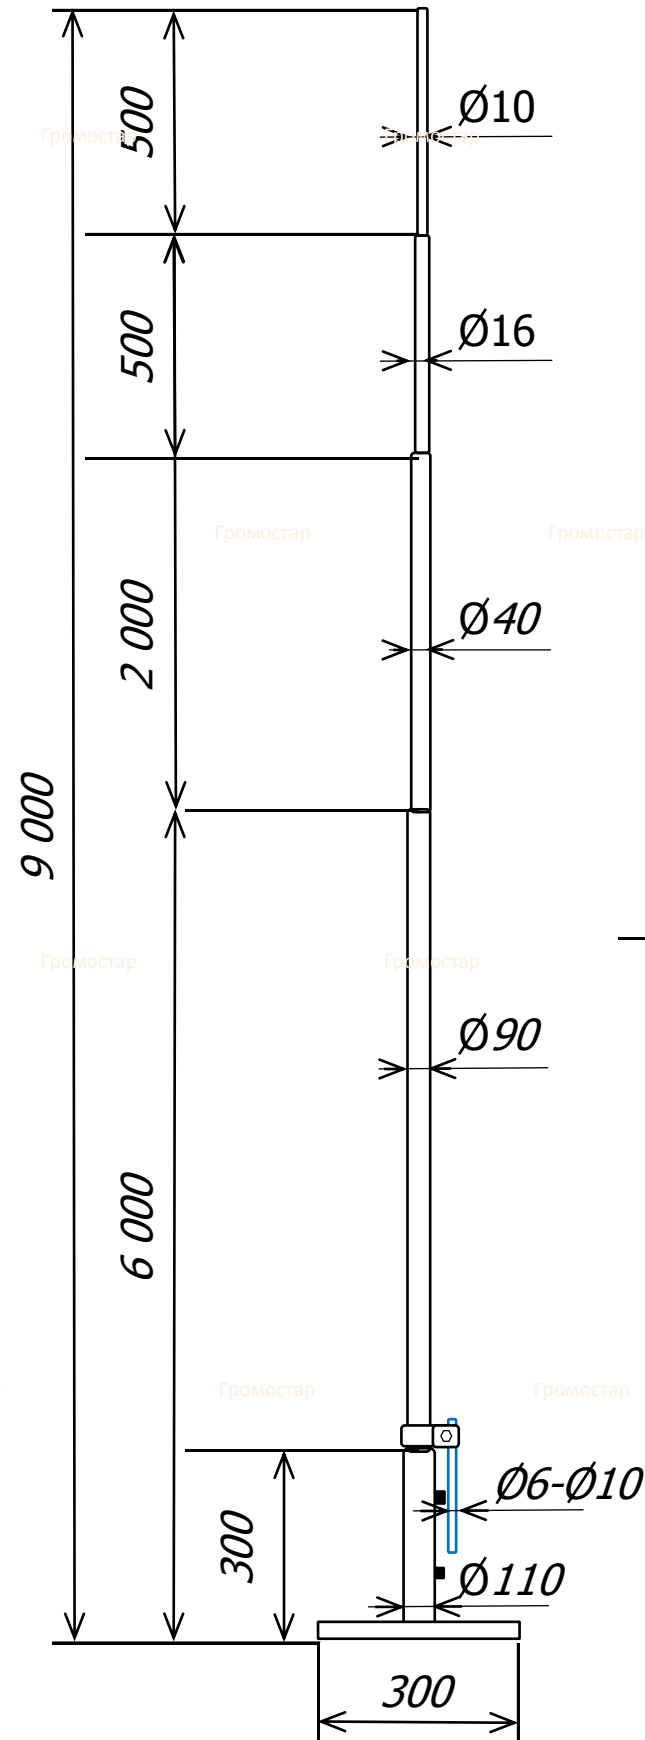


Молниеприёмная мачта на растяжках 9 метров

Оцинкованная сталь
Нержавеющая сталь


Алюминий

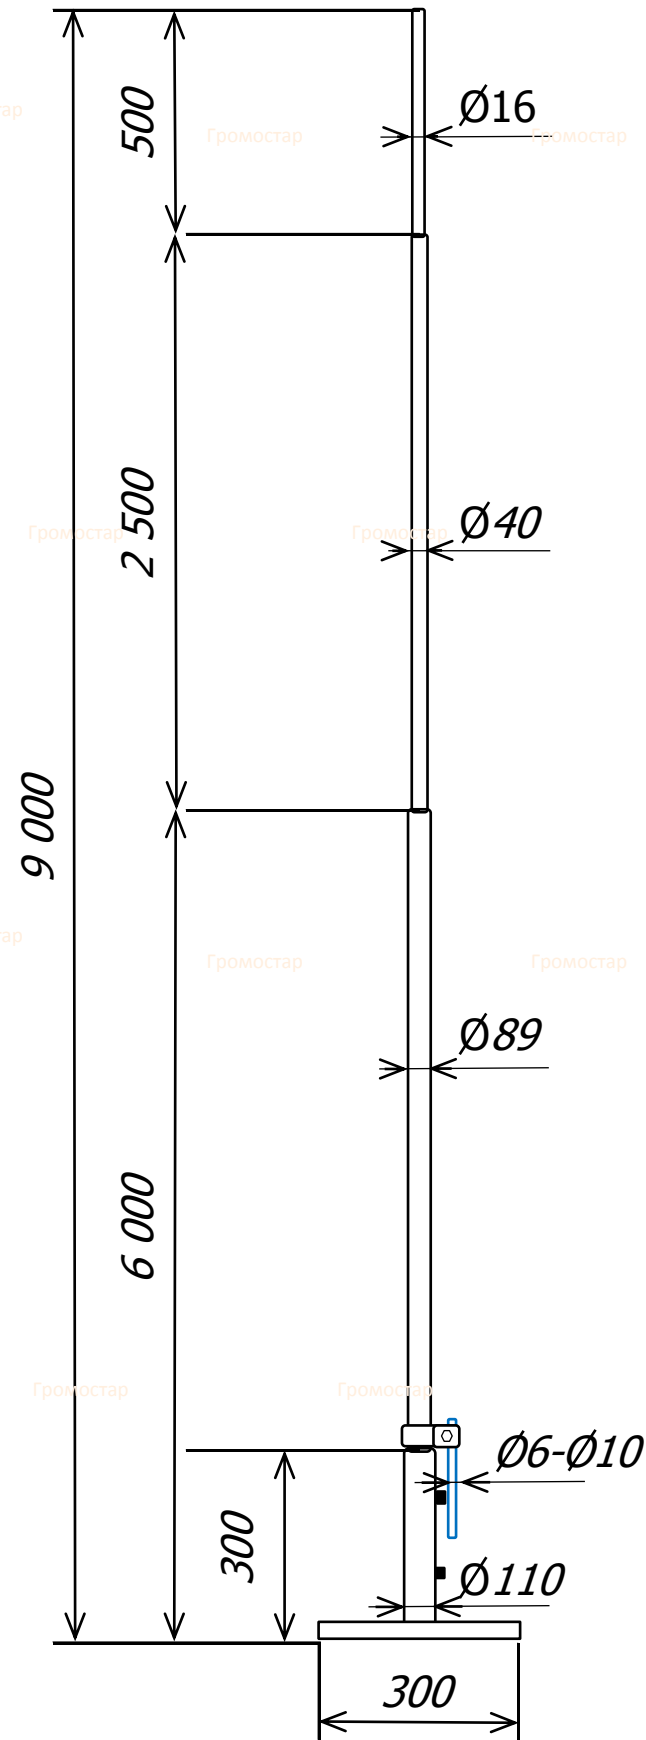

Молниеприёмная мачта Громостар на растяжках 9 метров предназначена для установки на плоскую и скатную кровлю. В комплект входит: молниеприёмная мачта, соединитель мачты и проводника диаметром 6-10 мм., крепление для мачты, комплект растяжек, крепёжные элементы. Устанавливается для защиты дымоходов либо других элементов крыши здания а также самого здания. Молниеприёмная мачта можно использовать также для защиты элементов вокруг неё.

Молниеприёмная мачта Громостар выпускается из оцинкованной стали, нержавеющей стали и из стали с последующей окраской.

Артикул	Материал	Вес
GR 094001	Оцинкованная сталь	45,79
GR 094003	Нержавеющая сталь	31,00
GR 094005	Алюминий	23,80

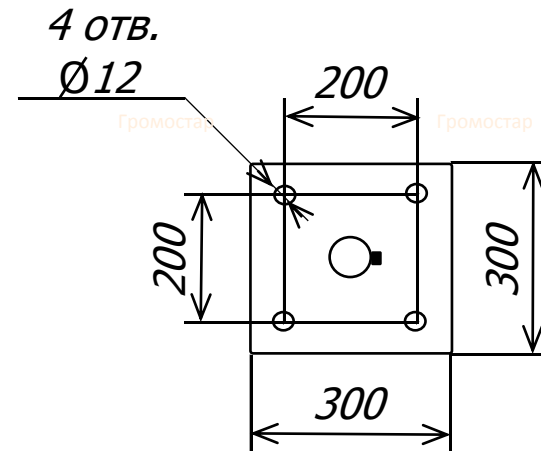

Согласовано	
Взам. инв. №	
Подп. и дата	
Инв. №Подл.	

Изм.	Кол.	Лист	№ док	Подпи	Дата	Альбом технических решений устройства молниезащиты и заземления			
						Устройство внешней молниезащиты	стадия	лист	листов
							Р	940	
Разраб.						Молниеприёмная мачта на растяжках 9 метров	gromostar.ru		
Проверил							тел. +7 (495) 664-30-15		
Утвердил									