
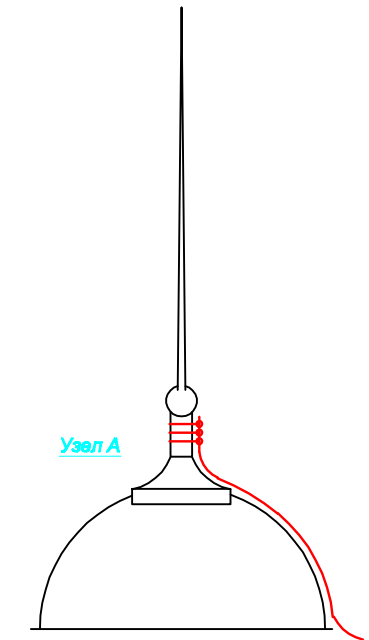


**План кровли. Монтажная схема системы молниезащиты кровли и системы заземления**

**Крепление молниеприемника в виде шпильки**

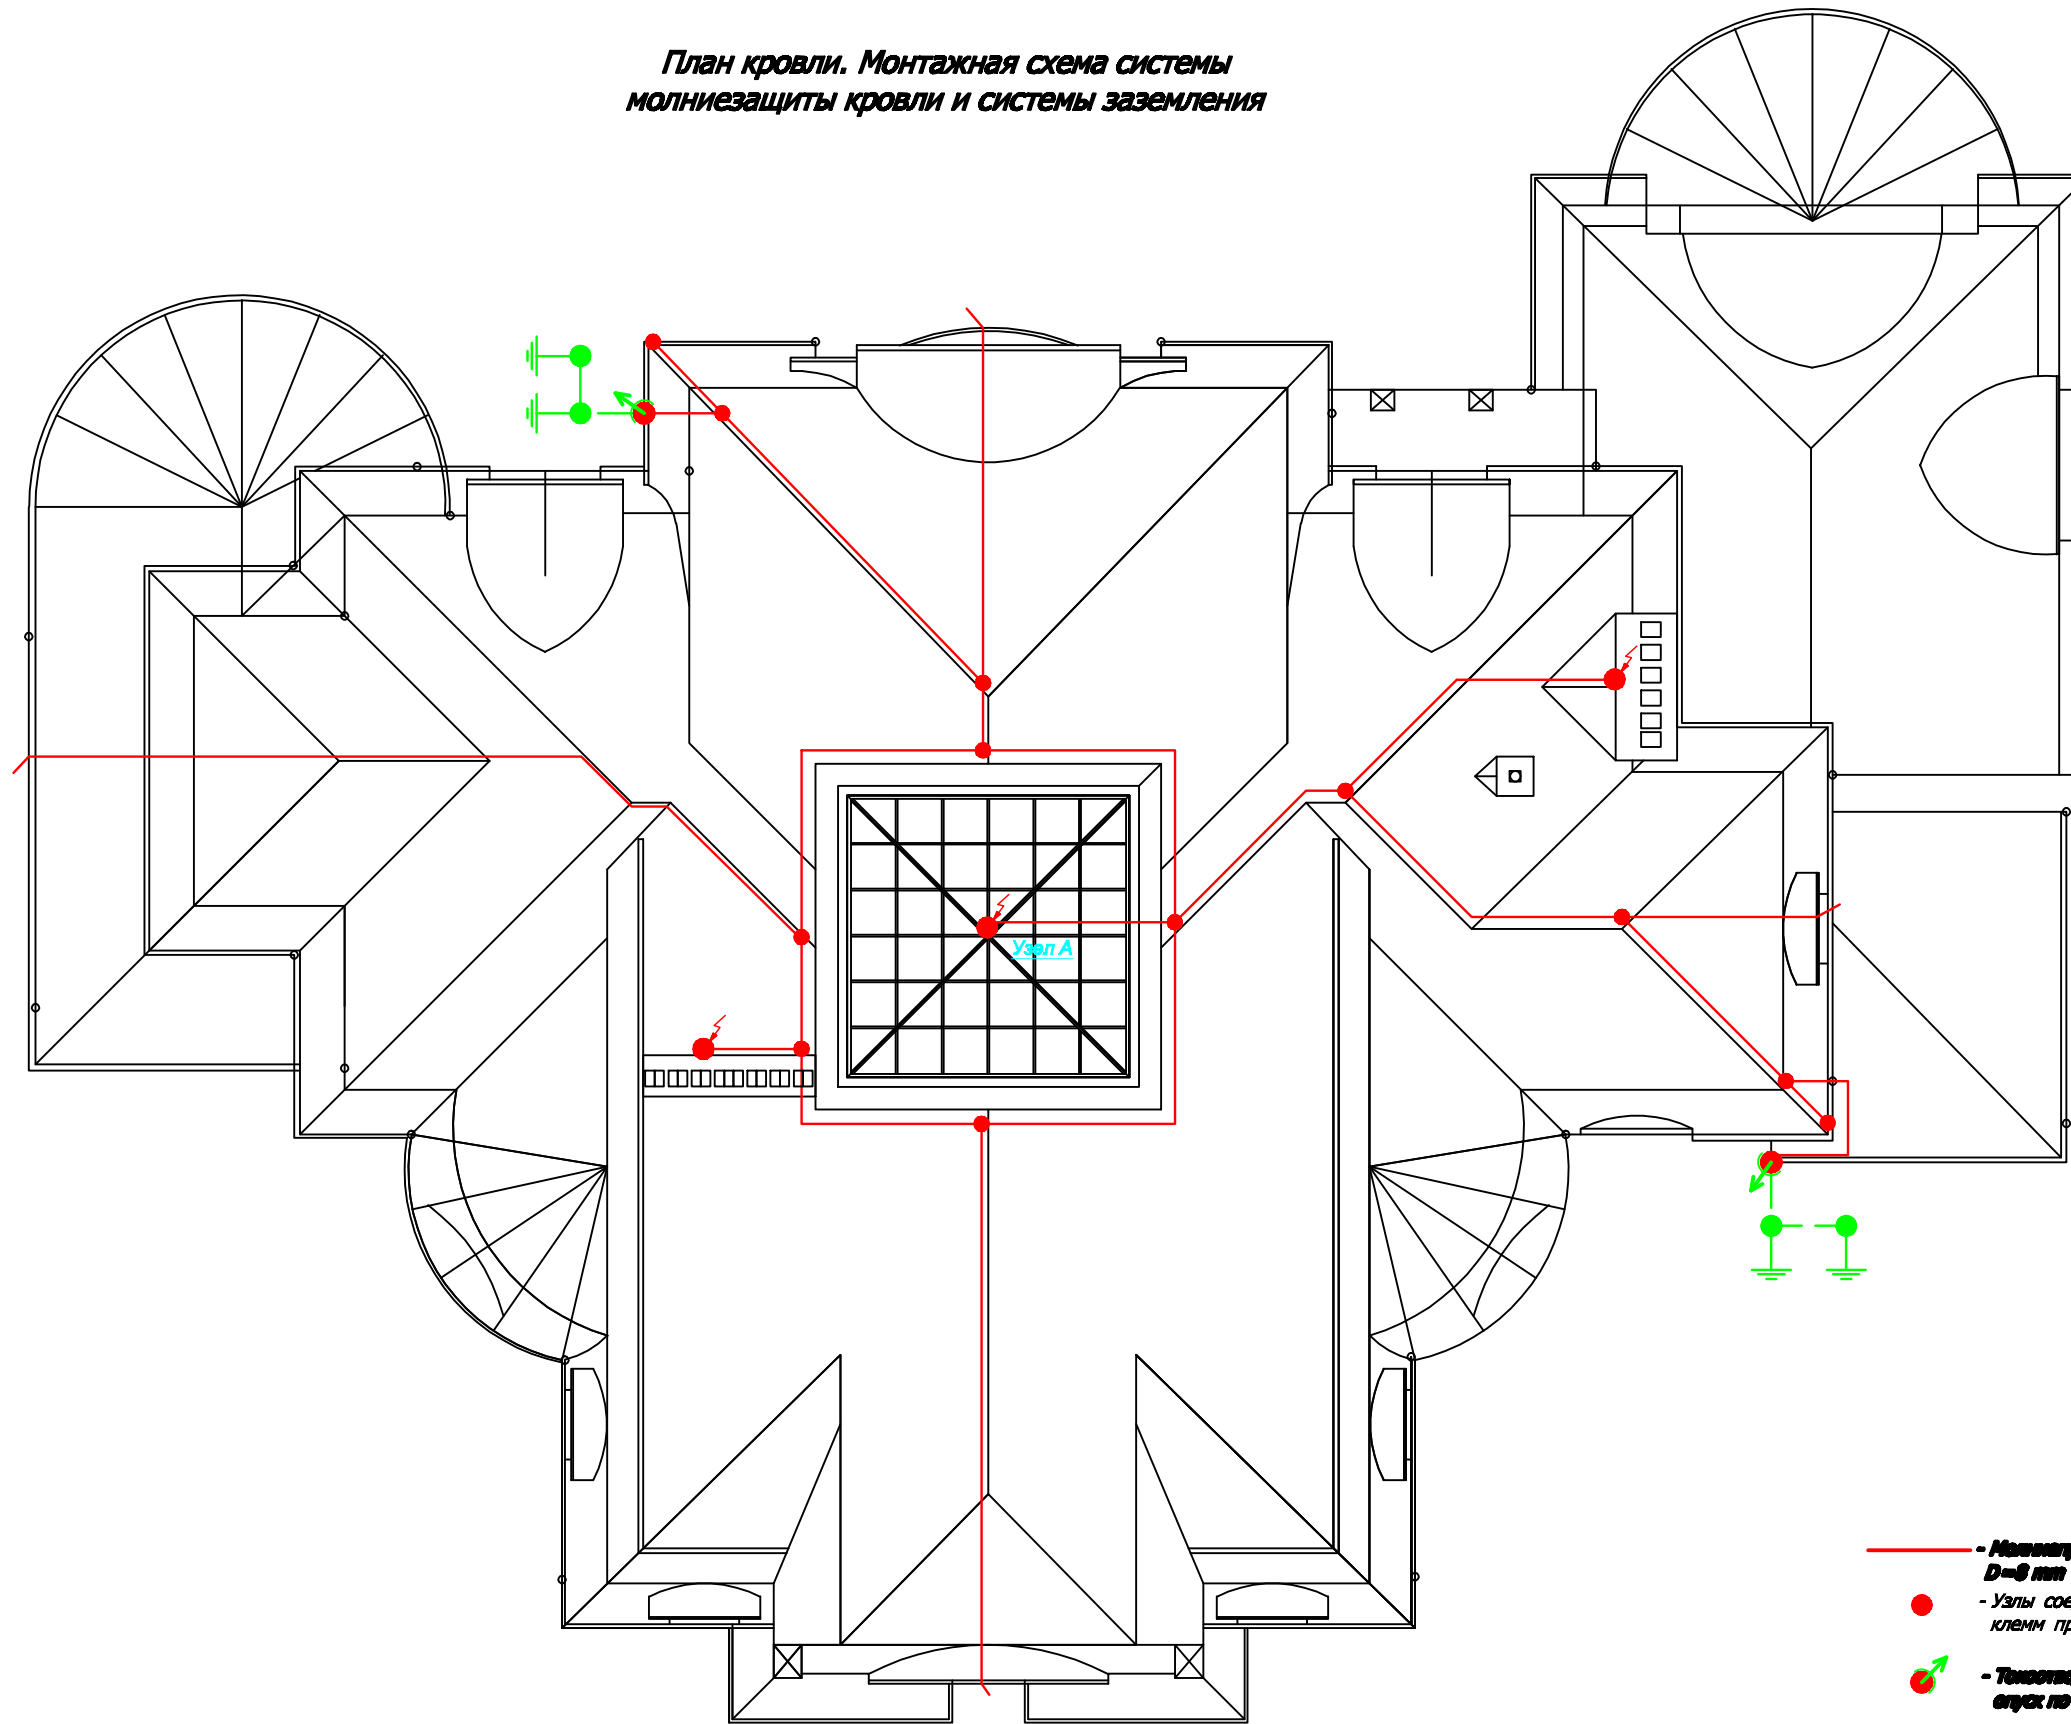

**УСЛОВНЫЕ ОБОЗНАЧЕНИЯ**

- - Молниеприемный проводник D=8 мм (CU)
- - Узлы соединений и клемм проводников
- ⚡ - Точка заземления D=8 мм (CU) спуск по водосточной трубе
- ⚡ - Молниеприемный выпуск D=8 мм (CU)
- ⚡ - Молниеприемник D=16 мм (CU), L=3000 мм
- - Электрод заземления D20 мм, (Fe оцинков.), L=3000 мм
- - Изолированный проводник Ø/11