



Схема устройства штыревого заземления Ø14 мм. С резьбой. Длина 9 метров.

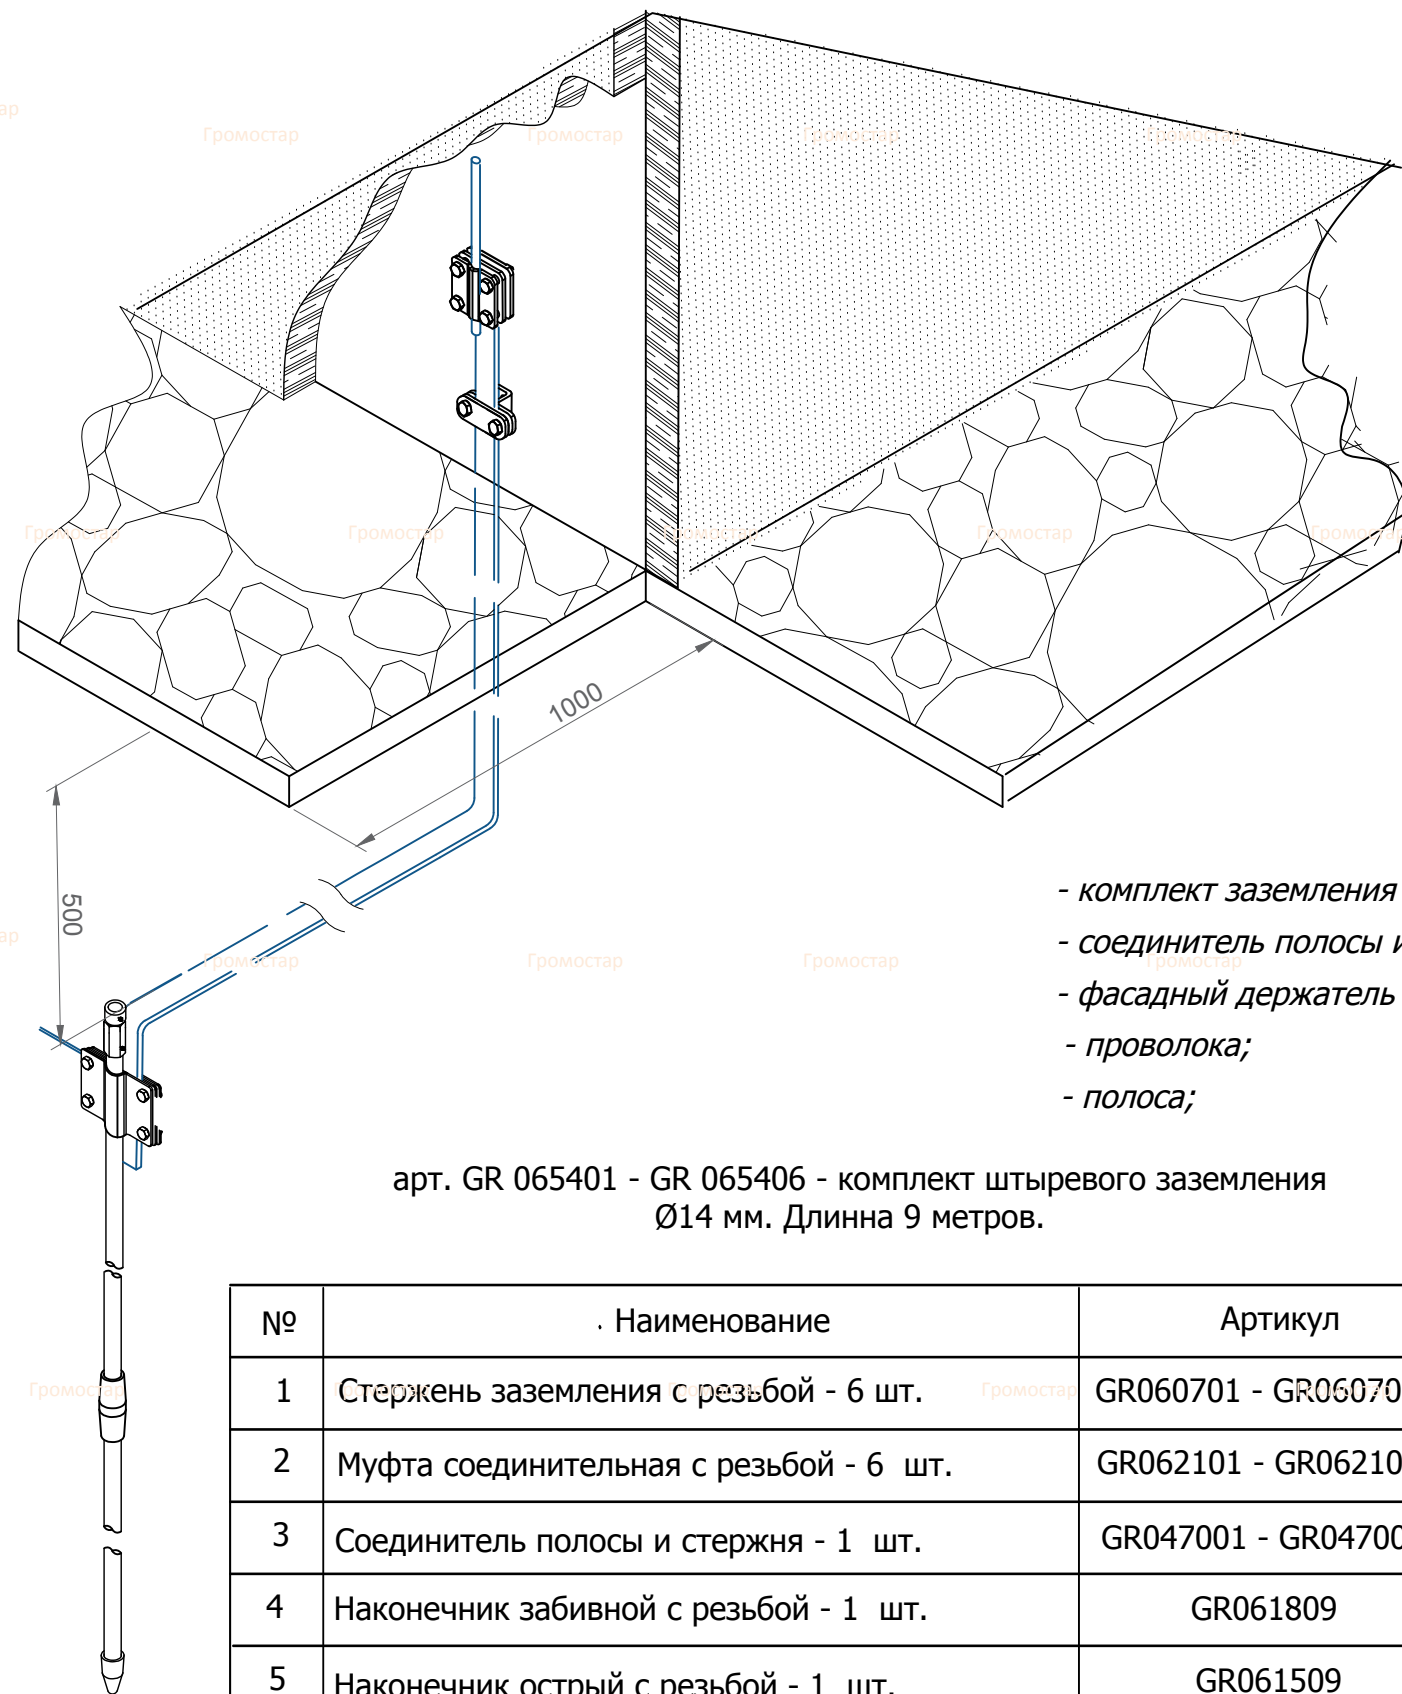

- комплект заземления Ø14 мм., L- 9000 мм.;
- соединитель полосы и проволоки;
- фасадный держатель проводника;
- проволока;
- полоса;

арт. GR 065401 - GR 065406 - комплект штыревого заземления
Ø14 мм. Длина 9 метров.

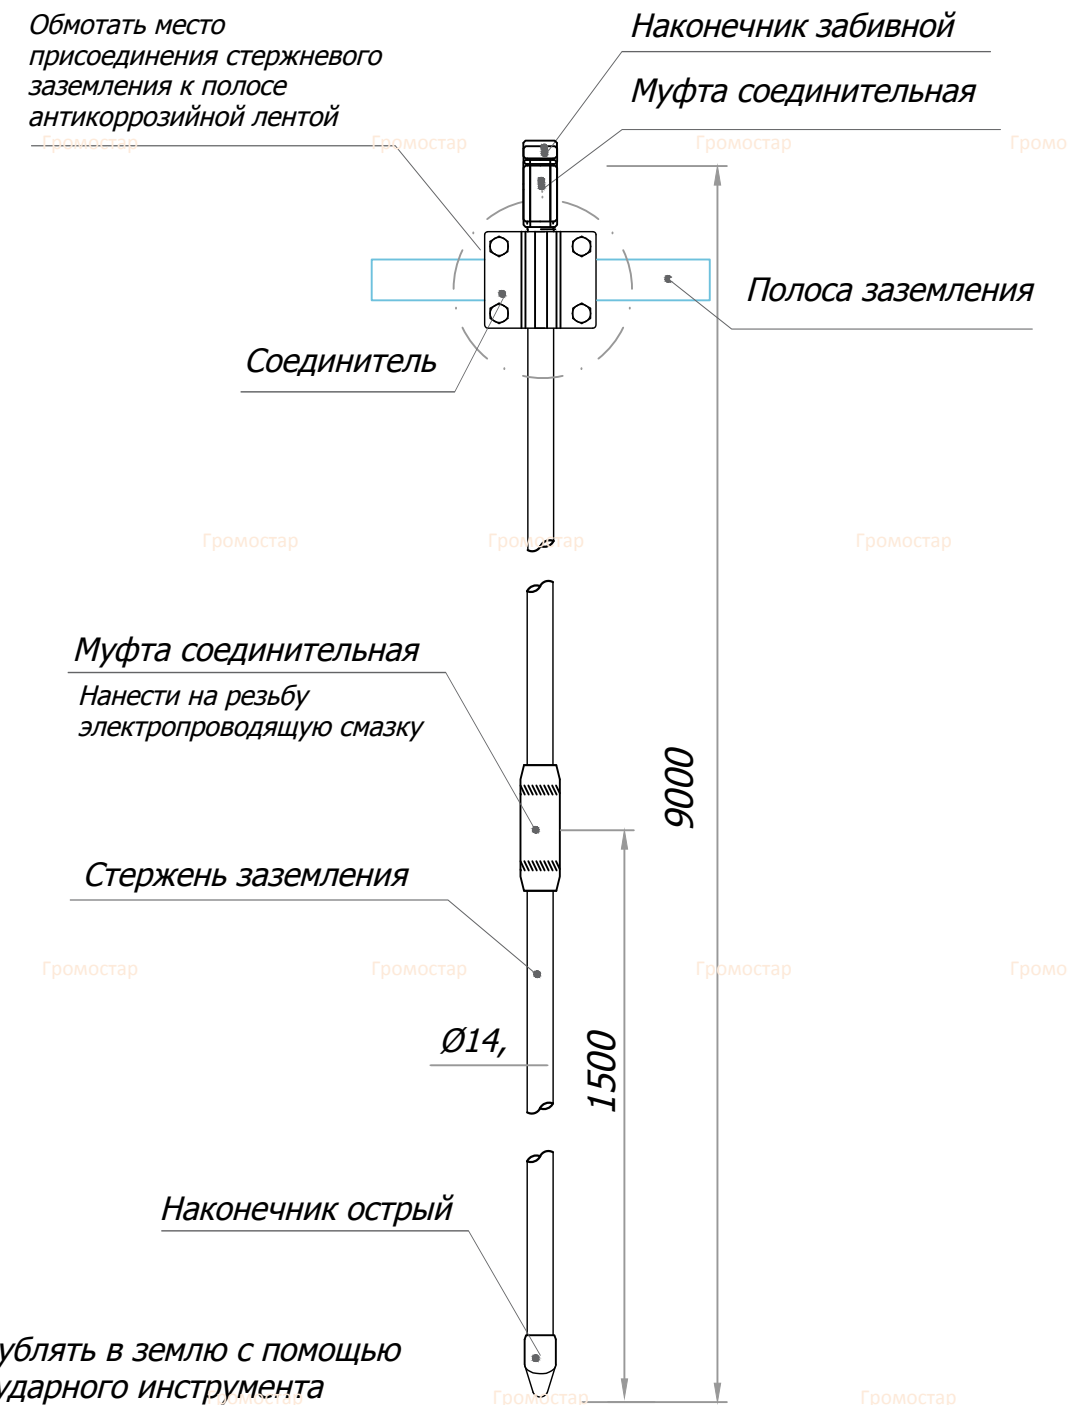

Стержни заглублять в землю с помощью кувалды или ударного инструмента

№	Наименование	Артикул
1	Стержень заземления с резьбой - 6 шт.	GR060701 - GR060706
2	Муфта соединительная с резьбой - 6 шт.	GR062101 - GR062107
3	Соединитель полосы и стержня - 1 шт.	GR047001 - GR047007
4	Наконечник забивной с резьбой - 1 шт.	GR061809
5	Наконечник острый с резьбой - 1 шт.	GR061509
6	Гермолента	GR070711
7	Электропроводящая смазка	GR070801

Альбом типовых технических решений для устройства штыревого заземления							
Изм.	Кол.уч.	Лист	№ Док.	Подп.	Дата		
Внешняя система молниезащиты					Стадия	Лист	Листов
					РП		
Схема устройства штыревого заземления Ø14 мм. С резьбой. Длина 9 метров.					ГРОМОСТАР www.gromostar.ru		

Согласованно

Взам. инв. №

Подп. и дата

Инв. № подл.