Схема прокладки плоского проводника в грунте

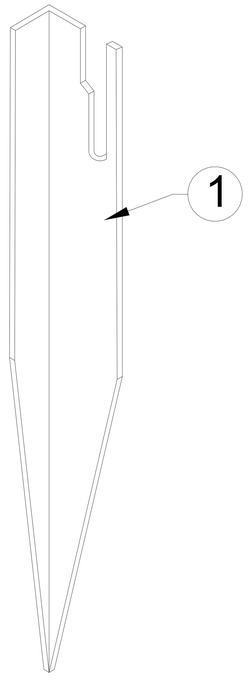

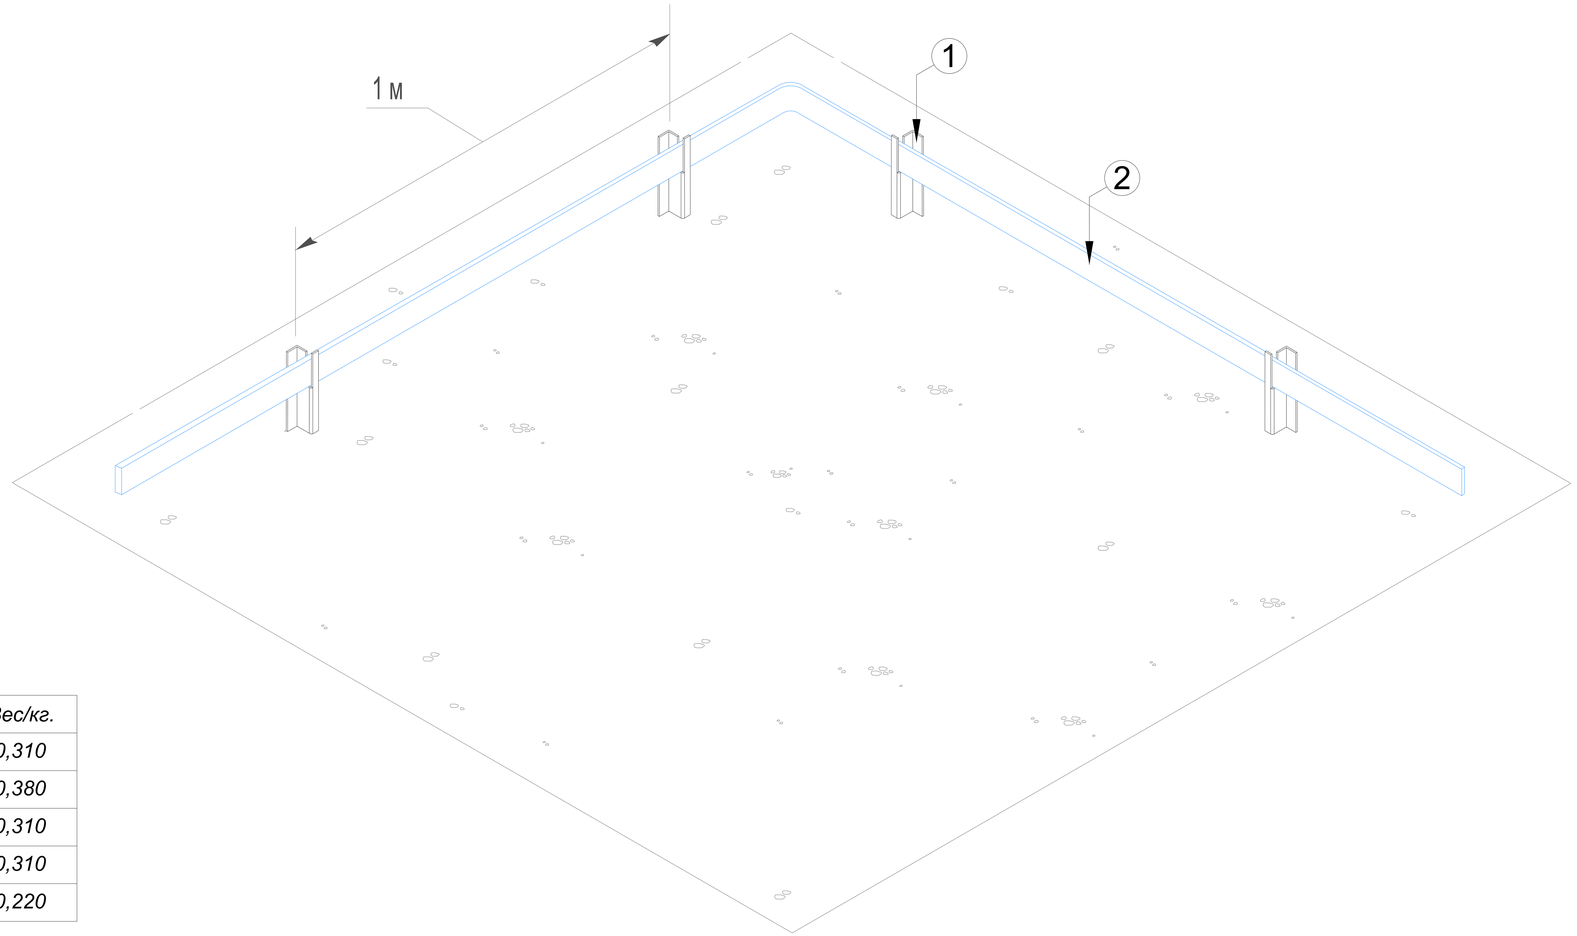

№	Название	Материал	Артикул:	Вес/кг.
1	Держатель полосы для заземления до 50 мм.	Оцинкованная сталь	GR390351	0,310
		Медь	GR390352	0,380
		Нержавеющая сталь	GR390353	0,310
		Окрашенная оцин. сталь	GR390354	0,310
		Алюминий	GR390355	0,220

№	Название	Материал	Артикул:	Вес/кг.
2	Полоса 40х4 мм.	Оцинкованная сталь	GR520121	1,260
		Медь	GR520122	1,480
		Нержавеющая сталь	GR520123	1,260
		Окрашенная оцин. сталь	GR520124	1,260
		Алюминий	GR520125	0,640

Держатели прокладывать с шагом не более 1 м.

Для плоского проводника 25-50 мм.

Подп. и дата | Инв.N дубл. | Взам. инв.N | Подп. и дата | Инв.N подл.

Изм.	Лист	N докум.	Подп.	Дата	Альбом типовых технических решений для устройства молниезащиты и заземления		
Разраб.		Володько М.И.			Система молниезащиты и заземления	Стадия	Лист	Листов
Пров.		Шпак А.А.				РД	52	58
Н. контр.		Шпак А.А.			Схема прокладки плоского проводника в грунте	ООО "СтройПлаза" gromostar.ru +7(999)595-44-55		
Утв.		Бродников М.И.						