Оцинкованная сталь

№	Название	Артикул:
1	Комплектующие для заземления	GR630091: Ø14 мм GR630191: Ø16 мм GR630291: Ø18 мм GR630391: Ø20 мм GR630491: Ø25 мм GR630591: Ø32 мм
1.1	стержень заземления 3000 мм.	
1.2	наконечник забивной для стержня	
1.3	соединитель для стержня, полосы и круга	
1.4	лента герметик	
2	Держатель для полосы 25...60 мм	GR390341
3	Полоса 40х4 мм.	GR520121
4	Насадка для забивания заземления SDS-MAX	GR620690
5	Соединитель заземления полосы 25...50 мм.	GR620811

Медь

№	Название	Артикул:
1	Комплектующие для заземления	GR630092: Ø14 мм GR630192: Ø16 мм GR630292: Ø18 мм GR630392: Ø20 мм GR630492: Ø25 мм GR630592: Ø32 мм
1.1	стержень заземления 3000 мм.	
1.2	наконечник забивной для стержня	
1.3	соединитель для стержня, полосы и круга	
1.4	лента герметик	
2	Держатель для полосы 25...60 мм	GR390342
3	Полоса 40х4 мм.	GR520122
4	Насадка для забивания заземления SDS-MAX	GR620690
5	Соединитель заземления полосы 25...50 мм.	GR620812

Нержавеющая сталь

№	Название	Артикул:
1	Комплектующие для заземления	GR630093: Ø14 мм GR630193: Ø16 мм GR630293: Ø18 мм GR630393: Ø20 мм GR630493: Ø25 мм GR630593: Ø32 мм
1.1	стержень заземления 3000 мм.	
1.2	наконечник забивной для стержня	
1.3	соединитель для стержня, полосы и круга	
1.4	лента герметик	
2	Держатель для полосы 25...60 мм	GR390343
3	Полоса 40х4 мм.	GR520123
4	Насадка для забивания заземления SDS-MAX	GR620690
5	Соединитель заземления полосы 25...50 мм.	GR620813

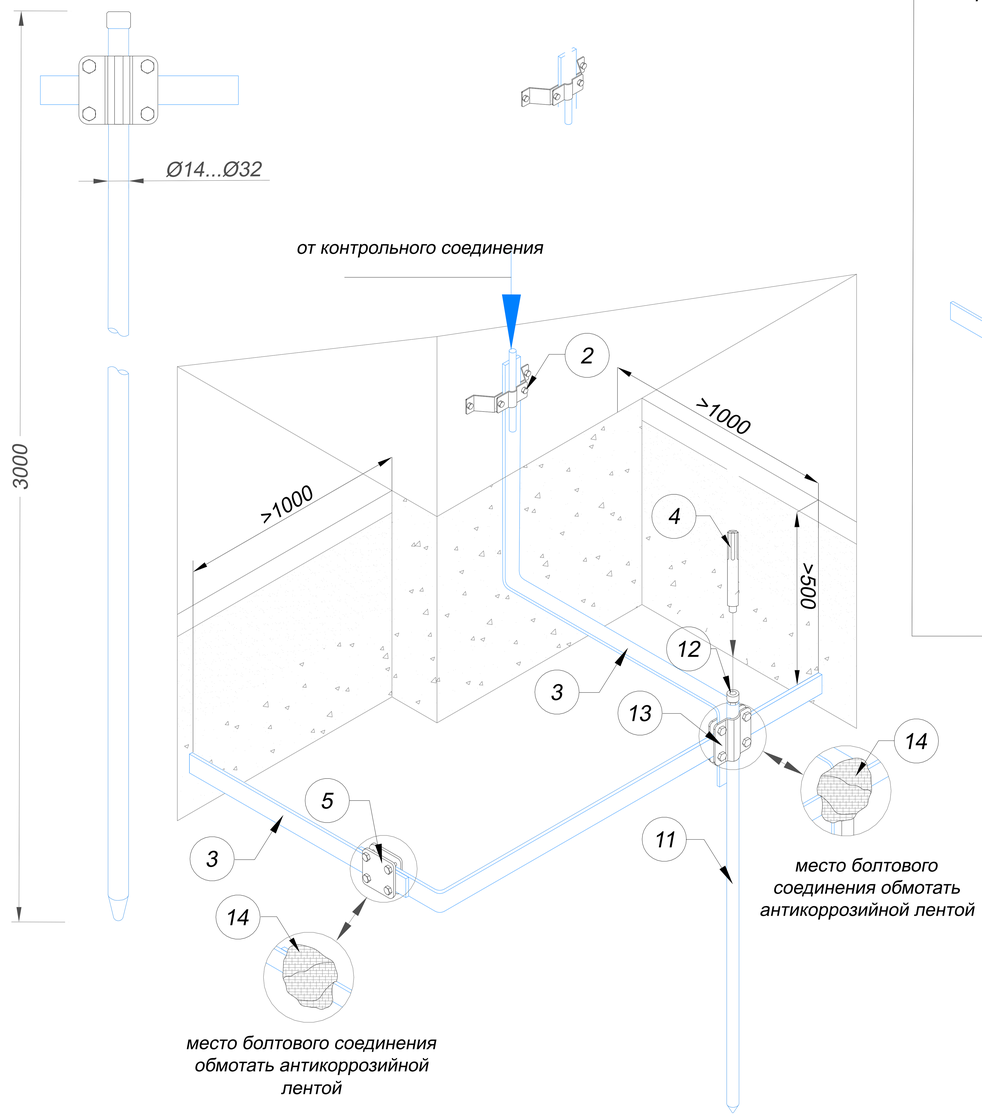

Узел

Устройства контура заземления вокруг здания

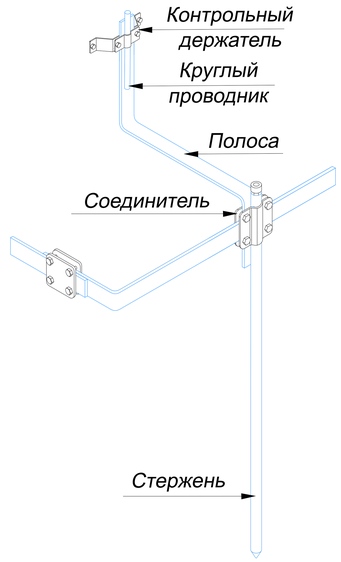

Подп. и дата | Инв.N дубл. | Взам. инв.N | Подп. и дата | Инв.N подл.

Изм.	Лист	N докум.	Подп.	Дата
Разраб.		Володько М.И.		
Пров.		Шпак А.А.		
Н. контр.		Шпак А.А.		
Утв.		Бродников М.И.		

Альбом типовых технических решений для устройства молниезащиты и заземления

Система молниезащиты и заземления

Стадия	Лист	Листов
РД	39	84

Устройства заземления из стержней по 3 метра вокруг здания

ООО "СтройПлаза"
gromostar.ru
+7(999)595-44-55

Оцинкованная сталь

№	Название	Артикул:
1	Комплектующие для заземления	GR630091: Ø14 мм GR630191: Ø16 мм GR630291: Ø18 мм GR630391: Ø20 мм GR630491: Ø25 мм GR630591: Ø32 мм
1.1	стержень заземления безмуфтовый 1500 мм.	
1.2	стержень заземления острый 1500 мм.	
1.3	наконечник забивной для стержня	
1.4	соединитель для стержня, полосы и круга	
1.5	лента герметик	
2	Держатель для полосы 25...60 мм	GR390341
3	Полоса 40х4 мм.	GR520121
4	Насадка для забивания заземления SDS-MAX	GR620690
5	Соединитель заземления полосы 25...50 мм.	GR620811

Медь

№	Название	Артикул:
1	Комплектующие для заземления	GR630092: Ø14 мм GR630192: Ø16 мм GR630292: Ø18 мм GR630392: Ø20 мм GR630492: Ø25 мм GR630592: Ø32 мм
1.1	стержень заземления безмуфтовый 1500 мм.	
1.2	стержень заземления острый 1500 мм.	
1.3	наконечник забивной для стержня	
1.4	соединитель для стержня, полосы и круга	
1.5	лента герметик	
2	Держатель для полосы 25...60 мм	GR390342
3	Полоса 40х4 мм.	GR520122
4	Насадка для забивания заземления SDS-MAX	GR620690
5	Соединитель заземления полосы 25...50 мм.	GR620812

Нержавеющая сталь

№	Название	Артикул:
1	Комплектующие для заземления	GR630093: Ø14 мм GR630193: Ø16 мм GR630293: Ø18 мм GR630393: Ø20 мм GR630493: Ø25 мм GR630593: Ø32 мм
1.1	стержень заземления безмуфтовый 1500 мм.	
1.2	стержень заземления острый 1500 мм.	
1.3	наконечник забивной для стержня	
1.4	соединитель для стержня, полосы и круга	
1.5	лента герметик	
2	Держатель для полосы 25...60 мм	GR390343
3	Полоса 40х4 мм.	GR520123
4	Насадка для забивания заземления SDS-MAX	GR620690
5	Соединитель заземления полосы 25...50 мм.	GR620813

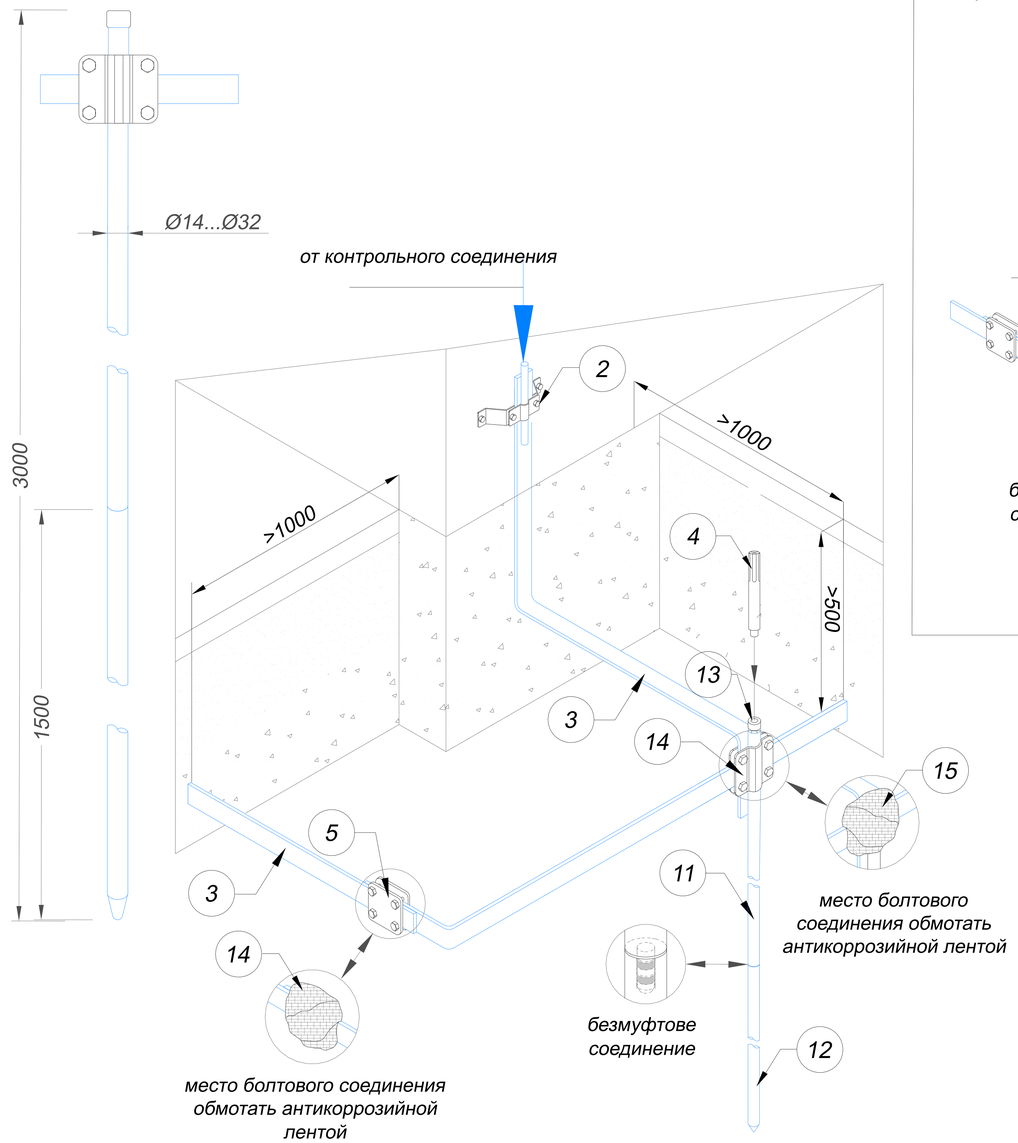

Узел

Устройства контура заземления вокруг здания

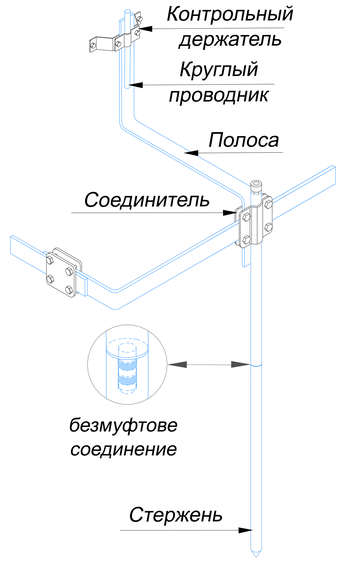

Изм.	Лист	N докум.	Подп.	Дата	Альбом типовых технических решений для устройства молниезащиты и заземления		
Разраб.		Володько М.И.			Система молниезащиты и заземления	Стадия	Лист	Листов
Пров.		Шпак А.А.				РД	40	84
Н. контр.		Шпак А.А.			Устройства заземления из безмуфтовых стержней вокруг здания	ООО "СтройПлаза" gromostar.ru +7(999)595-44-55		
Утв.		Бродников М.И.						

Подп. и дата | Инв.N дубл. | Взам. инв.N | Подп. и дата | Инв.N подл.

Оцинкованная сталь

№	Название	Артикул:
1	Комплект резьбового заземления	GR660011: Ø14 мм GR660111: Ø16 мм GR660211: Ø18 мм GR660311: Ø20 мм GR660411: Ø25 мм GR660511: Ø32 мм
1.1	стержень заземления резьбовой 1500 мм.	
1.2	стержень заземления резьбовой острый 1500 мм.	
1.3	муфта соединительная	
1.4	наконечник забивной для стержня	
1.5	соединитель для стержня, полосы и круга	
1.6	лента герметик	
1.7	электропроводящая паста	
2	Держатель для полосы 25...60 мм	GR390341
3	Полоса 40х4 мм.	GR520121
4	Насадка для забивания заземления SDS-MAX	GR620690

Нержавеющая сталь

№	Название	Артикул:
1	Комплект резьбового заземления	GR660012: Ø14 мм GR660112: Ø16 мм GR660212: Ø18 мм GR660312: Ø20 мм GR660412: Ø25 мм GR660512: Ø32 мм
1.1	стержень заземления резьбовой 1500 мм.	
1.2	стержень заземления резьбовой острый 1500 мм.	
1.3	муфта соединительная	
1.4	наконечник забивной для стержня	
1.5	соединитель для стержня, полосы и круга	
1.6	лента герметик	
1.7	электропроводящая паста	
2	Держатель для полосы 25...60 мм	GR390342
3	Полоса 40х4 мм.	GR520122
4	Насадка для забивания заземления SDS-MAX	GR620690

Нержавеющая сталь

№	Название	Артикул:
1	Комплект резьбового заземления	GR660013: Ø14 мм GR660113: Ø16 мм GR660213: Ø18 мм GR660313: Ø20 мм GR660413: Ø25 мм GR660513: Ø32 мм
1.1	стержень заземления резьбовой 1500 мм.	
1.2	стержень заземления резьбовой острый 1500 мм.	
1.3	муфта соединительная	
1.4	наконечник забивной для стержня	
1.5	соединитель для стержня, полосы и круга	
1.6	лента герметик	
1.7	электропроводящая паста	
2	Держатель для полосы 25...60 мм	GR390343
3	Полоса 40х4 мм.	GR520123
4	Насадка для забивания заземления SDS-MAX	GR620690

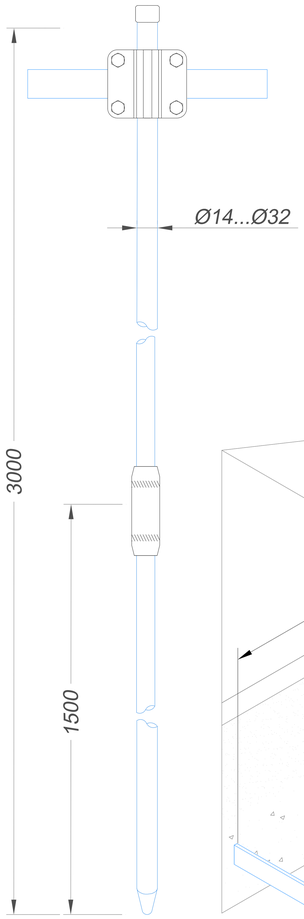

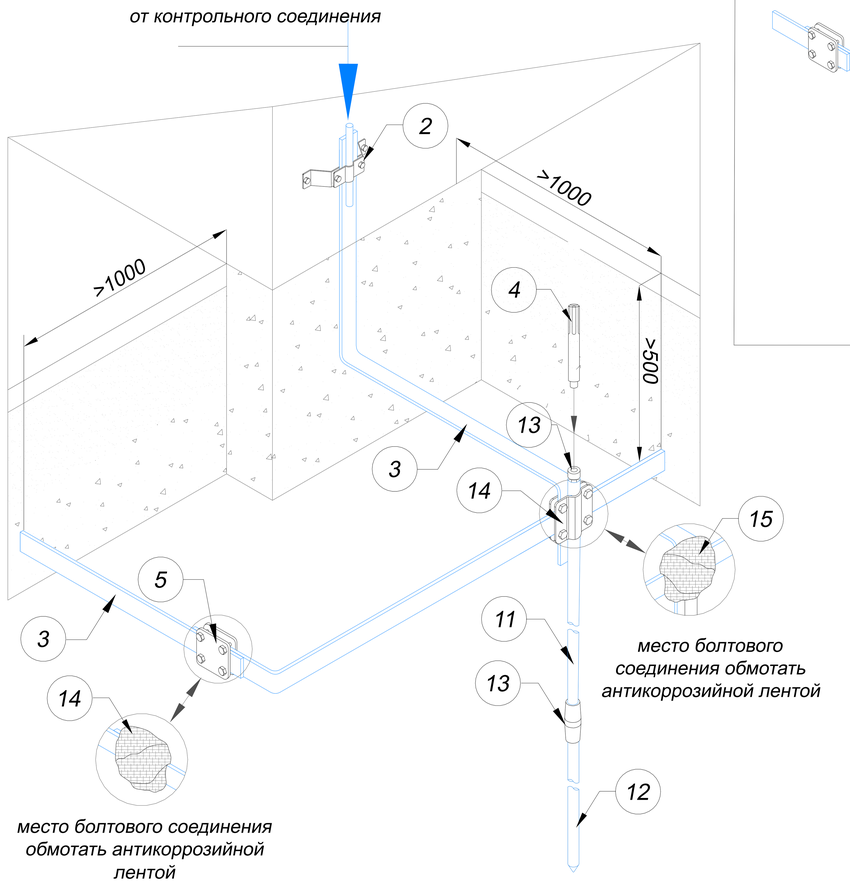

Узел

Устройства контура заземления вокруг здания

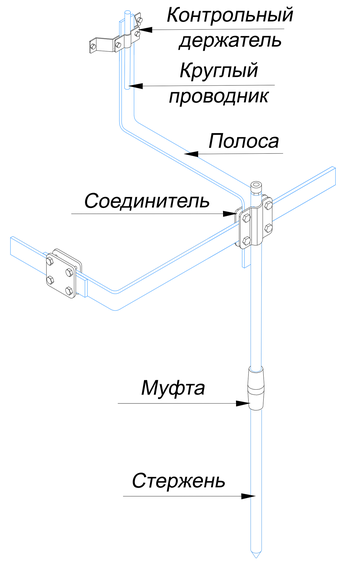

Изм.	Лист	N докум.	Подп.	Дата	Альбом типовых технических решений для устройства молниезащиты и заземления		
Разраб.		Володько М.И.			Система молниезащиты и заземления	Стадия	Лист	Листов
Пров.		Шпак А.А.				РД	41	84
					Устройства заземления из резьбовых стержней вокруг здания	ООО "СтройПлаза" gromostar.ru +7(999)595-44-55		
Н. контр.		Шпак А.А.						
Утв.		Бродников М.И.						

Подп. и дата | Инв.N дубл. | Взам. инв.N | Подп. и дата | Инв.N подл.

Оцинкованная сталь

№	Название	Артикул:
1	Уголок заземления 3000 мм.	GR620841
2	Соединитель для уголка, полосы и круга	GR620701
3	Лента герметик	GR620610
4	Держатель для полосы 25...60 мм	GR390341
5	Полоса 40х4 мм.	GR520121
6	Соединитель заземления полосы 25...50 мм.	GR620811

Нержавеющая сталь

№	Название	Артикул:
1	Уголок заземления 3000 мм.	GR620843
2	Соединитель для уголка, полосы и круга	GR620703
3	Лента герметик	GR620610
4	Держатель для полосы 25...60 мм	GR390343
5	Полоса 40х4 мм.	GR520123
6	Соединитель заземления полосы 25...50 мм.	GR620813

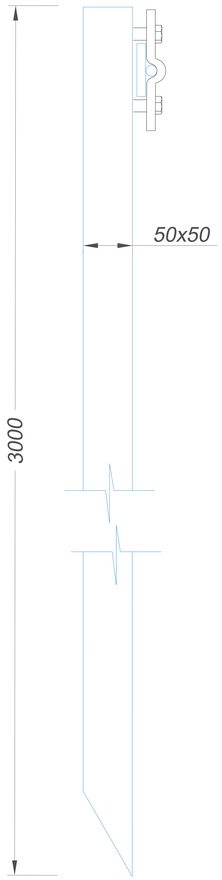

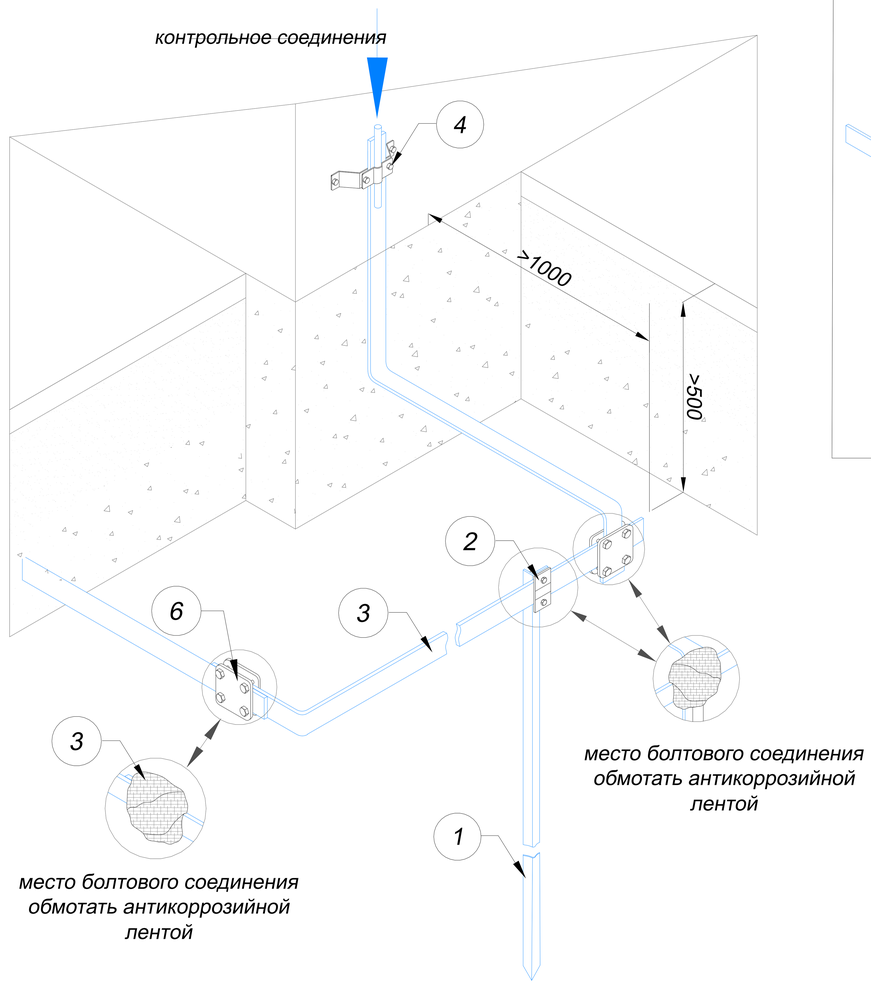

Узел

Устройства контура заземления вокруг здания из уголка

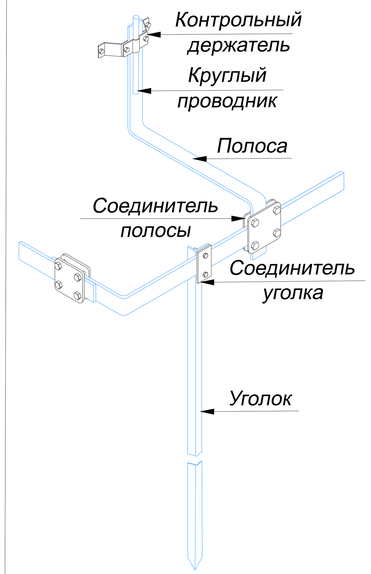

Подп. и дата	Инв.N дубл.	Взам. инв.N	Подп. и дата	Инв.N подл.

Изм.	Лист	N докум.	Подп.	Дата
Разраб.		Володько М.И.		
Пров.		Шпак А.А.		
Н. контр.		Шпак А.А.		
Утв.		Бродников М.И.		

Альбом типовых технических решений для устройства молниезащиты и заземления

Система молниезащиты и заземления

Стадия	Лист	Листов
РД	42	84

Устройства стержевого заземления для молниезащиты 2 стержня

ООО "СтройПлаза"
gromostar.ru
+7(999)595-44-55