Оцинкованная сталь

№	Название	Артикул:
1	Комплектующие для заземления	GR630091: Ø14 мм GR630191: Ø16 мм GR630291: Ø18 мм GR630391: Ø20 мм GR630491: Ø25 мм GR630591: Ø32 мм
1.1	стержень заземления 3000 мм.	
1.2	наконечник забивной для стержня	
1.3	соединитель для стержня, полосы и круга	
1.4	лента герметик	
2	Держатель для полосы 25...60 мм	GR390341
3	Полоса 40х4 мм.	GR520121
4	Насадка для забивания заземления SDS-MAX	GR620690
5	Соединитель заземления полосы 25...50 мм.	GR620811

Медь

№	Название	Артикул:
1	Комплектующие для заземления	GR630092: Ø14 мм GR630192: Ø16 мм GR630292: Ø18 мм GR630392: Ø20 мм GR630492: Ø25 мм GR630592: Ø32 мм
1.1	стержень заземления 3000 мм.	
1.2	наконечник забивной для стержня	
1.3	соединитель для стержня, полосы и круга	
1.4	лента герметик	
2	Держатель для полосы 25...60 мм	GR390342
3	Полоса 40х4 мм.	GR520122
4	Насадка для забивания заземления SDS-MAX	GR620690
5	Соединитель заземления полосы 25...50 мм.	GR620812

Нержавеющая сталь

№	Название	Артикул:
1	Комплектующие для заземления	GR630093: Ø14 мм GR630193: Ø16 мм GR630293: Ø18 мм GR630393: Ø20 мм GR630493: Ø25 мм GR630593: Ø32 мм
1.1	стержень заземления 3000 мм.	
1.2	наконечник забивной для стержня	
1.3	соединитель для стержня, полосы и круга	
1.4	лента герметик	
2	Держатель для полосы 25...60 мм	GR390343
3	Полоса 40х4 мм.	GR520123
4	Насадка для забивания заземления SDS-MAX	GR620690
5	Соединитель заземления полосы 25...50 мм.	GR620813

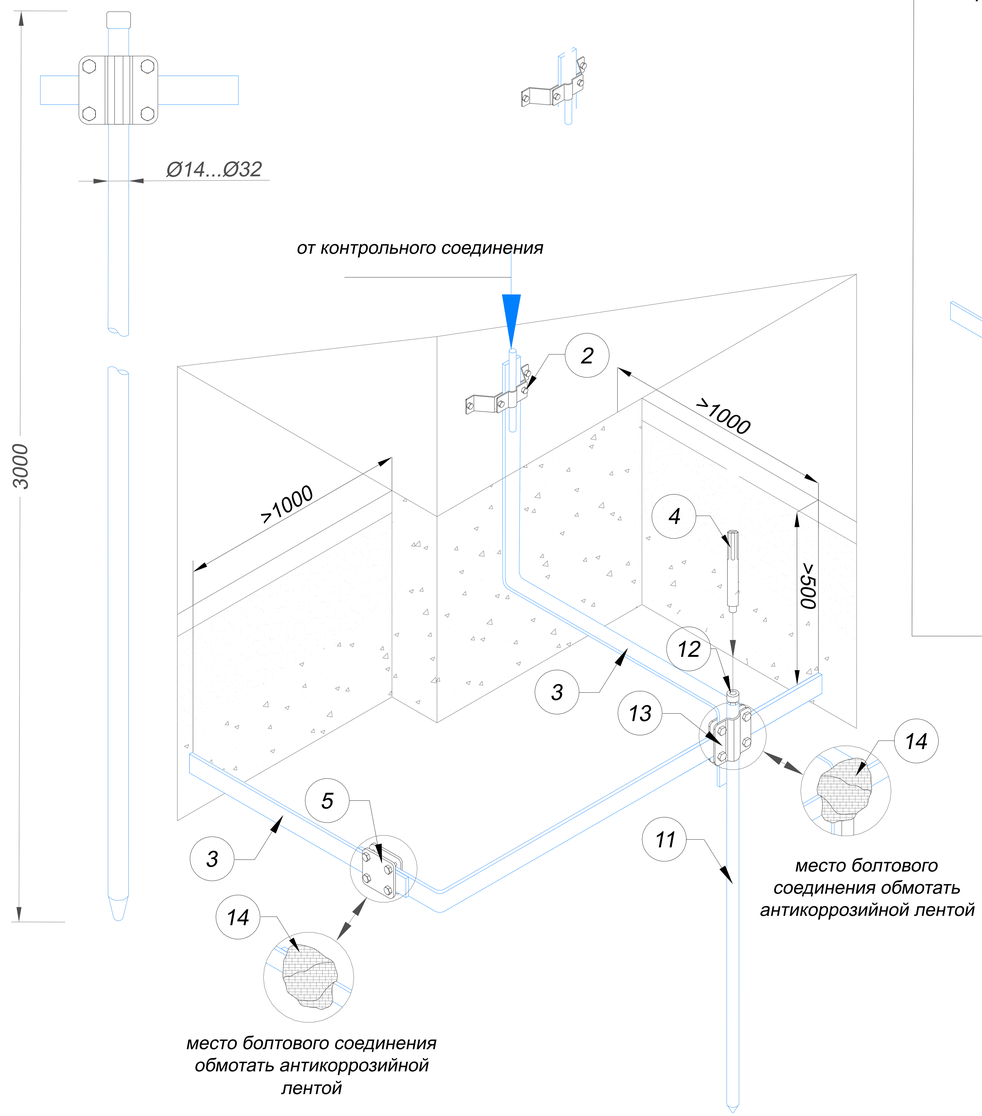

Узел

Устройства контура заземления вокруг здания

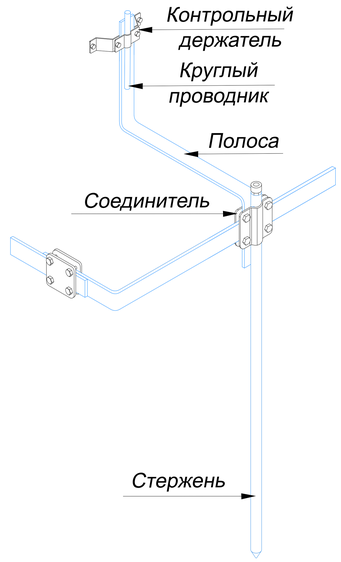

Подп. и дата | Инв.N дубл. | Взам. инв.N | Подп. и дата | Инв.N подл.

Изм.	Лист	N докум.	Подп.	Дата
Разраб.		Володько М.И.		
Пров.		Шпак А.А.		
Н. контр.		Шпак А.А.		
Утв.		Бродников М.И.		

Альбом типовых технических решений для устройства молниезащиты и заземления

Система молниезащиты и заземления

Стадия	Лист	Листов
РД	39	84

Устройства заземления из стержней по 3 метра вокруг здания

ООО "СтройПлаза"
gromostar.ru
+7(999)595-44-55