


**Молниеприёмник с креплением на круглые трубы диаметром до 300 мм. высотой 6 метров.**

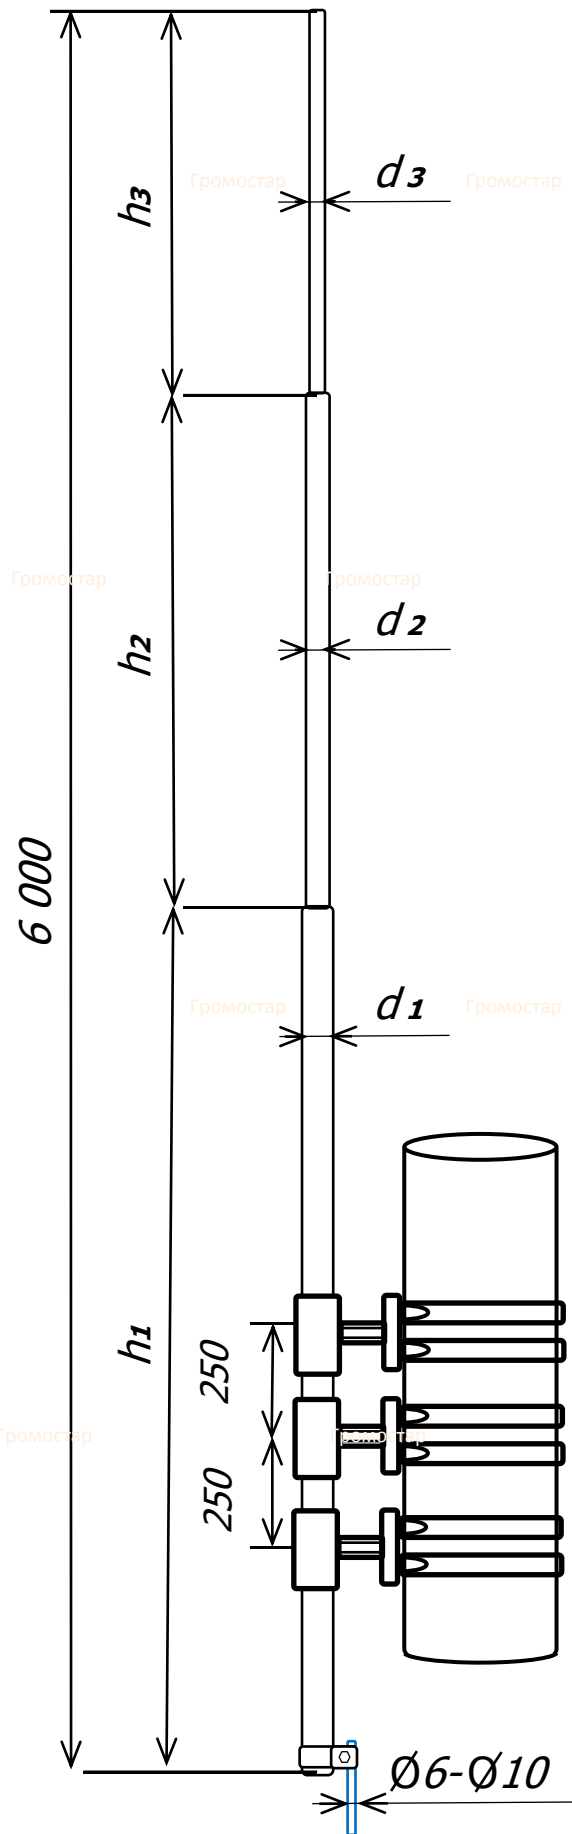

Молниеприёмник с креплением на круглые трубы высотой 6 метров Громостар предназначен для молниезащиты элементов крыши или устройств, которые, согласно технике безопасности, невозможно присоединить к токоотводам. Крепиться на трубы с помощью хомутов. В комплект входит: молниеприёмная мачта, соединитель мачты и проводника диаметром 6-10 мм., крепление для мачты, крепёжные элементы. Выпускается из меди, алюминия, оцинкованной, нержавеющей и окрашенной стали с порошковой окраской в стандартные цвета кровельных материалов.

Артикул	Материал	Вес (кг)	h1/h2 /H3 м/п	d1/d2 /d3 мм.
GR 097701	Оцинкованная сталь	12,92	5,5/0,5	32/16
GR 097702	Медь	7,06	4,0/1,0/1,0	30/16/8
GR 097703	Нержавеющая сталь	8,97	5,5/0,5	30/16
GR 097704	Окрашенная сталь	8,96	5,5/0,5	30/16
GR 097705	Алюминий	6,78	4,0/1,0/1,0	30/16/10

**Состав комплекта:**

- Молниеприёмник Громостар
- Соединитель молниеприёмника и проводника
- Крепление для молниеприёмника на круглую трубу
- Крепёжные элементы



Согласовано	
Взам. инв. №	
Подп. и дата	
Инв. №Подл.	

						<b>Альбом технических решений устройства молниезащиты и заземления</b>					
Изм.	Кол.	Лист	№ док	Подпи	Дата						
ГИП						Зиновьев	Устройство внешней молниезащиты	стадия Р	ЛИСТ	ЛИСТОВ	
Разраб.						Молниеприёмник с креплением на круглые трубы диаметром до 300 мм. высотой 6 метров.			ГРОМОСТАР тел. +7 (495) 664-30-15		
Проверил											
Утвердил											