Молниеприёмник с креплением на круглые трубы диаметром до 300 мм. высотой 4 метра.

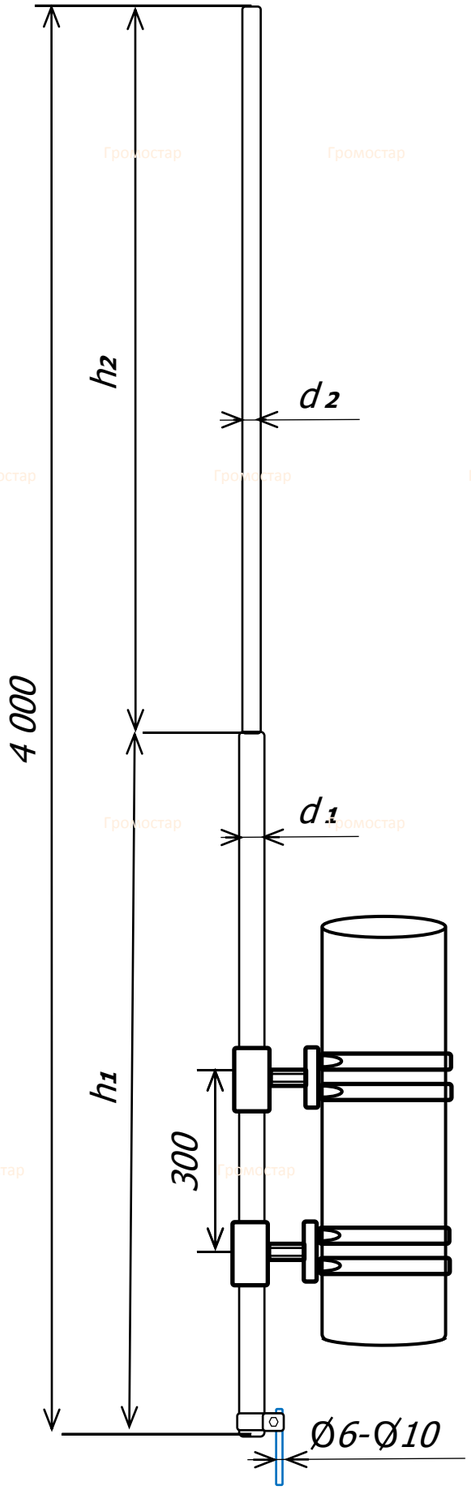

Молниеприёмник с креплением на круглые трубы высотой 4 метра Громостар предназначен для молниезащиты элементов крыши или устройств, которые, согласно технике безопасности, невозможно присоединить к токоотводам. Крепиться на трубы с помощью хомутов. В комплект входит: молниеприёмная мачта, соединитель мачты и проводника диаметром 6-10 мм., крепление для мачты, крепёжные элементы. Выпускается из меди, алюминия, оцинкованной, нержавеющей и окрашенной стали с порошковой окраской в стандартные цвета кровельных материалов.

Артикул	Материал	Вес (кг)	h1/h2 м/п	d1/d2 мм.
GR 097301	Оцинкованная сталь	4,79	2,5/1,5	20/16
GR 097302	Медь	3,45	3,0/1,0	16/8
GR 097303	Нержавеющая сталь	4,23	2,5/1,5	20/16
GR 097304	Окрашенная сталь	4,22	2,5/1,5	20/16
GR 097305	Алюминий	1,81	3,0/1,0	16/10

Состав комплекта:

Молниеприёмник Громостар

Соединитель молниеприёмика и проводника

Крепление для молниеприёмика на круглую трубу

Крепёжные элементы

Согласовано

Взам. инв №

Подп. и дата

Инв. №Подл.

Изм.	Кол.	Лист	№ док	Подпи	Дата	Альбом технических решений устройства молниезащиты и заземления			
ГИП		Зиновьев				Устройство внешней молниезащиты	стадия	лист	листов
							Р	970	
Разраб.						Молниеприемник с креплением на круглые трубы диаметром до 300 мм. высотой 4 метра	ГРОМОСТАР тел. +7 (495) 664-30-15		
Проверил									
Утвердил									