


Молниеприёмник на плоскую и инверсионную кровлю с утяжелителем высотой 7,5 метров

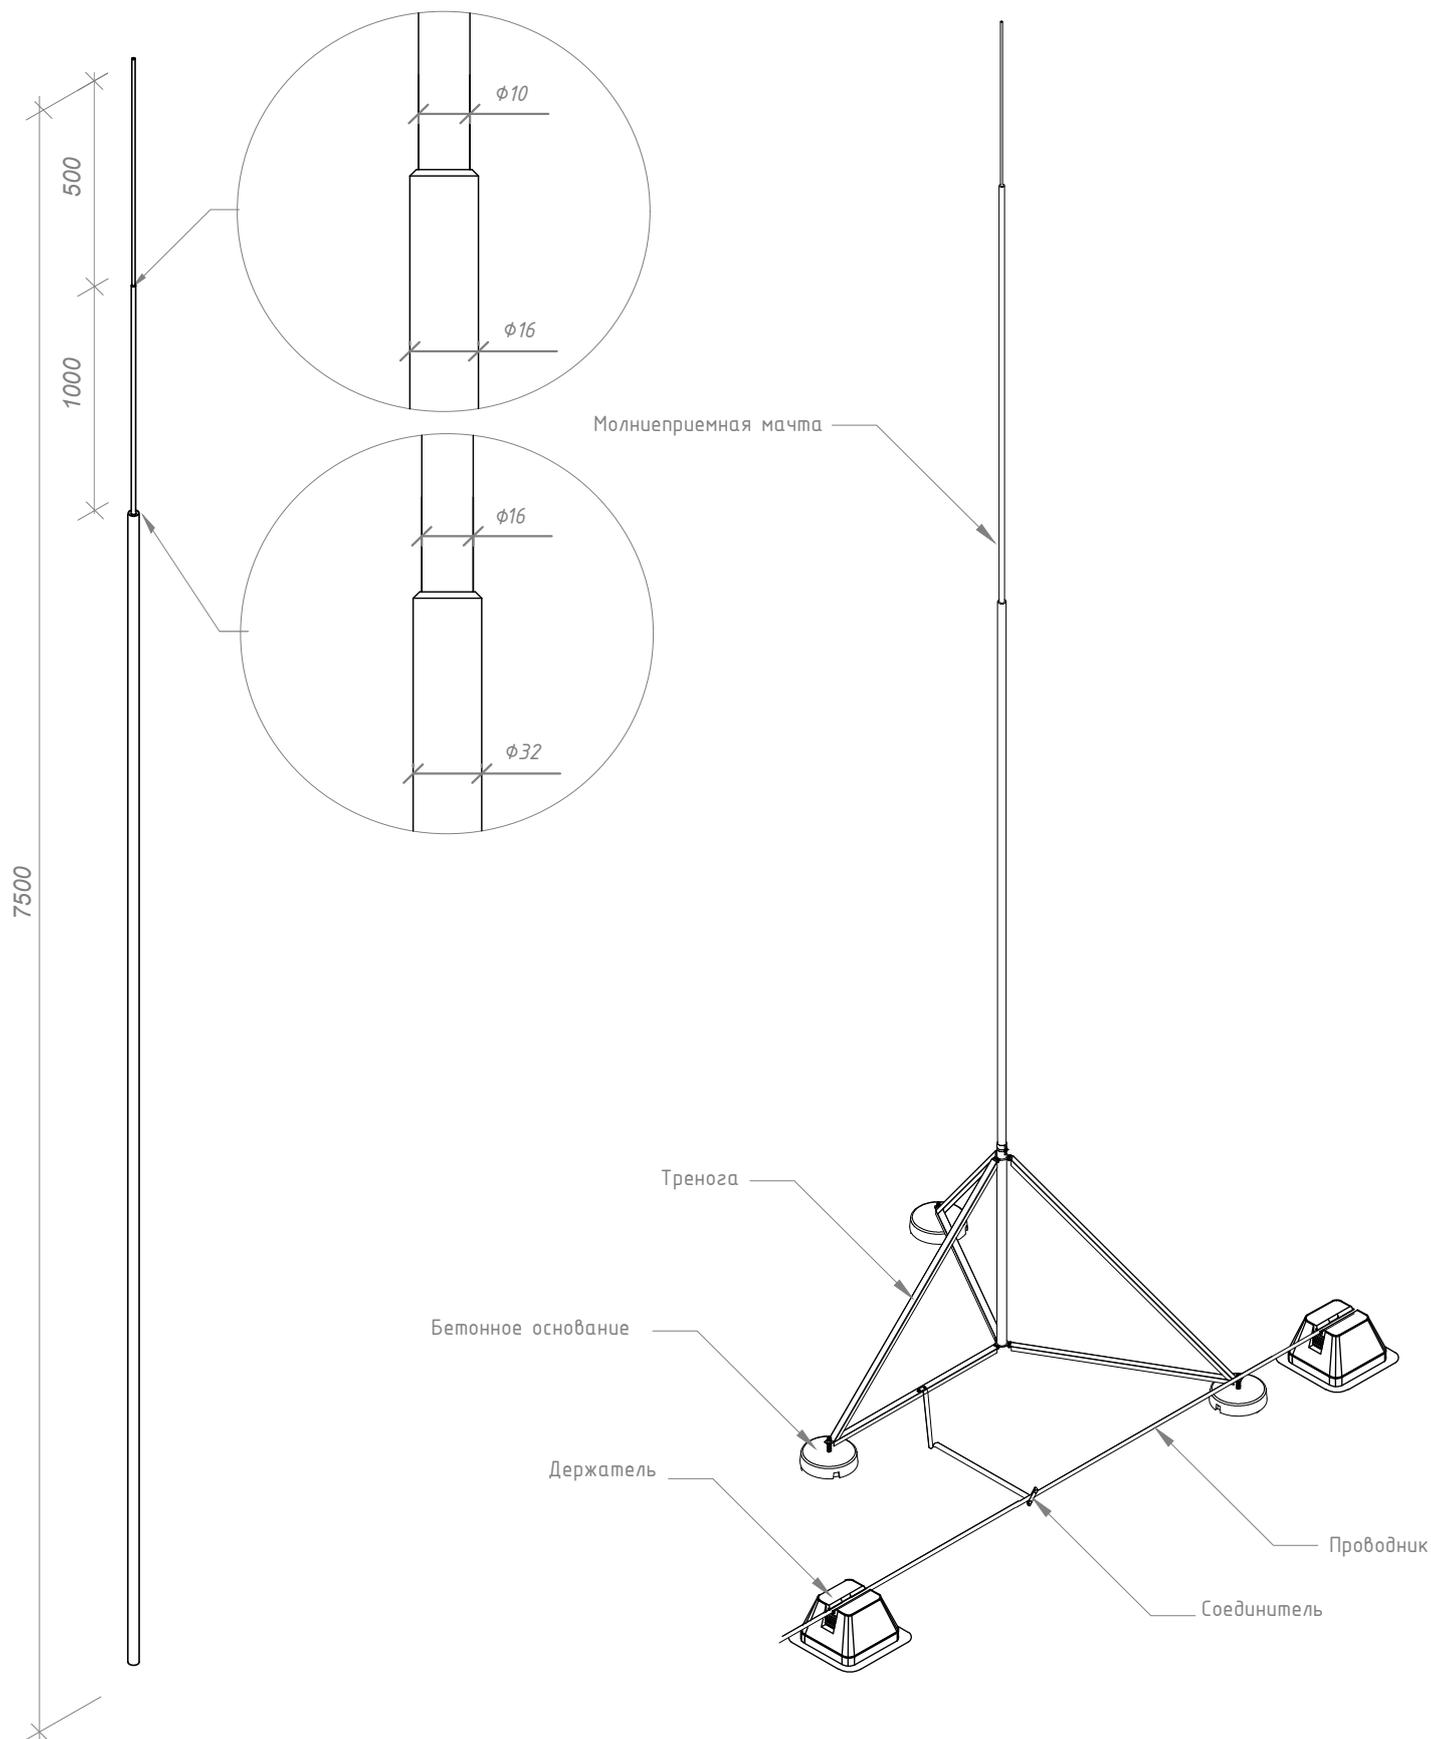

Изм.	Листов	№ док.	Подп.	Дата

ООО "СТРОЙПЛАЗА" gromostar.ru
 E-mail: z5954455@yandex.ru тел. +7 (999) 595-44-55

Лист
130870