Молниеприёмная мачта на бетонном основании 6 метров для тросового молниеприёмника

Устанавливается на инверсионные кровли из ПВХ мембраны в случае не допустимости дырявить кровельное полотно. Молниеприёмная мачта на бетонном основании 6 метров для тросового молниеприёмника Громостар предназначен для молниезащиты элементов крыши или устройств, которые, согласно технике безопасности, невозможно присоединить к токоотводам. В комплект входит: молниеприёмная мачта, крепление для тросового молниеприёмника, соединитель мачты и проводника диаметром 6-10 мм., бетонное основание для молниеприёмника. Выпускается из алюминия, оцинкованной, нержавеющей и окрашенной стали с порошковой окраской в стандартные цвета кровельных материалов.

Артикул	Материал	Вес (кг)	h1 (м/п)	d1 (мм)
GR 095701	Оцинкованная сталь	177,68	6,0	40
GR 095703	Нержавеющая сталь	172,45	6,0	40
GR 095704	Окрашенная сталь	172,45	6,0	40
GR 095705	Алюминий	166,89	6,0	40

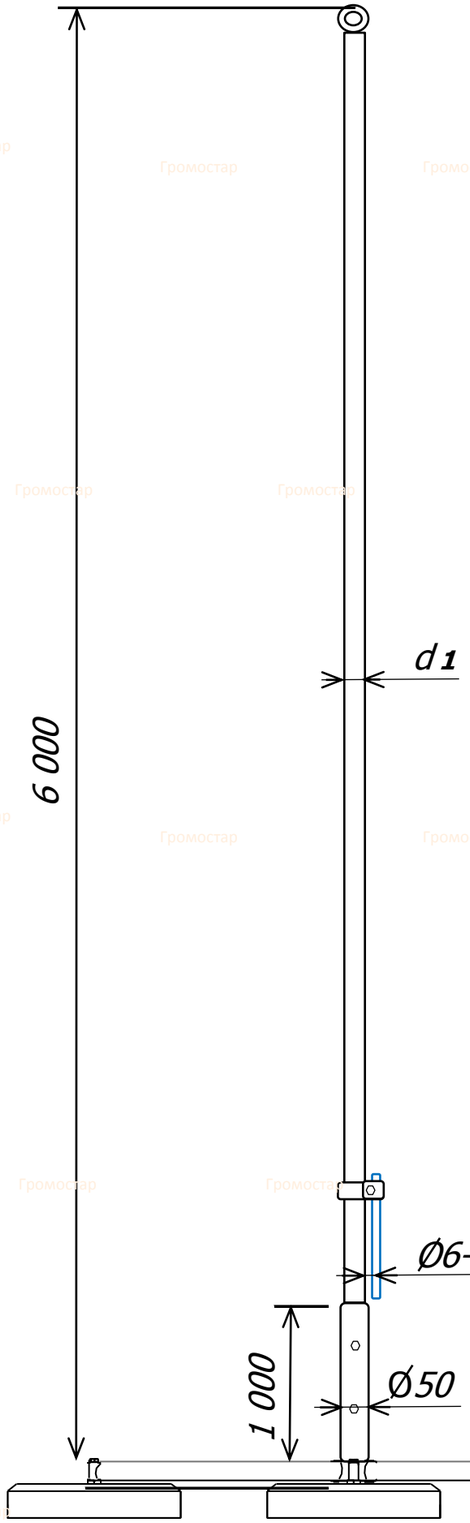

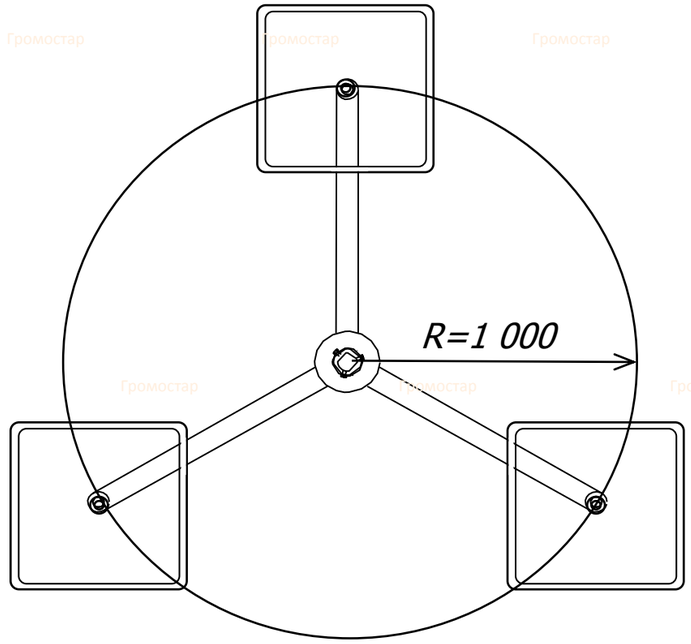

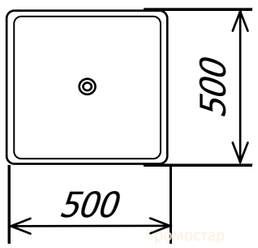

Состав комплекта:
Молниеприёмник Громостар
Соединитель молниеприёмика и проводника
Бетонное основание для молниеприёмника
Крепление для тросового молниеприёмника

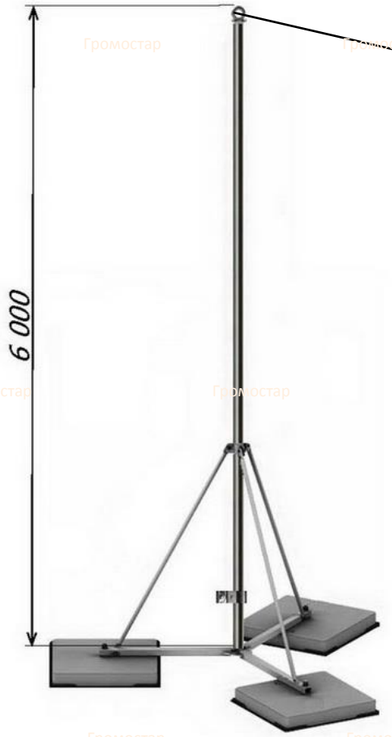

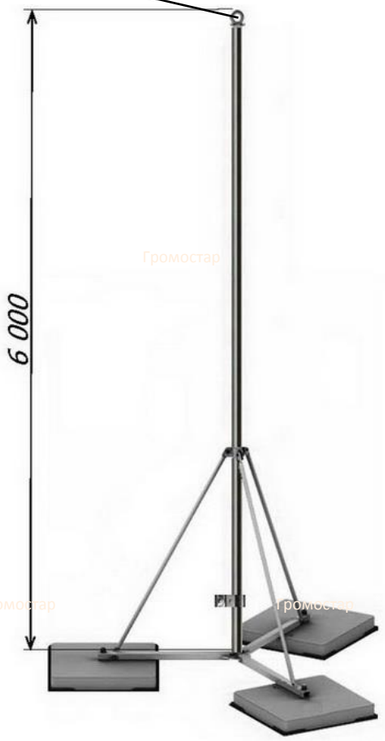

Изм.	Кол.	Лист	№ док	Подпи	Дата	Альбом технических решений устройства молниезащиты и заземления			
ГИП		Зиновьев				Устройство внешней молниезащиты	стадия	лист	листов
							Р	957	
Разраб.						Молниеприёмная мачта на бетонном основании 6 метров для тросового молниеприёмника	gromostar.ru		тел. +7 (495) 664-30-15
Проверил									
Утвердил									

Согласовано

Взам. инв №

Подп. и дата

Инв. №Подл.