Изолированная молниеприёмная мачта с креплением на круглые трубы диаметром до 300 мм. высотой 4,5 метра.

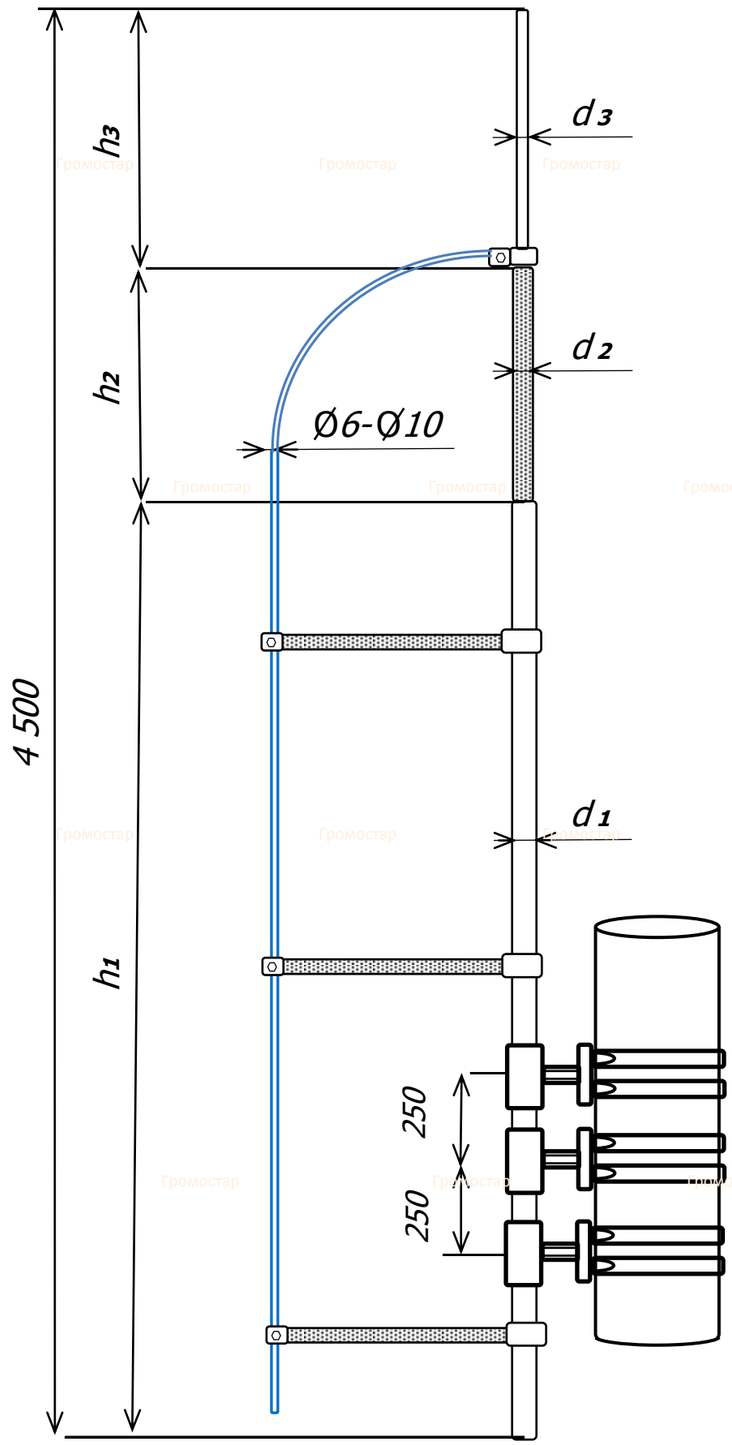

Изолированная молниеприёмная мачтас креплением на круглые трубы высотой 4,5 метра Громостар предназначен для молниезащиты элементов крыши или устройств, которые, согласно технике безопасности, невозможно присоединить к токоотводам. Крепиться на трубы с помощью хомутов. В комплект входит: молниеприёмная мачта, соединитель мачты и проводника диаметром 6-10 мм., крепление для мачты, крепёжные элементы. Выпускается из меди, алюминия, оцинкованной, нержавеющей и окрашенной стали с порошковой окраской в стандартные цвета кровельных материалов.

Артикул	Материал	Вес (кг)	h1/h2 /H3 м/п	d1/d2 /d3 мм.
GR 098201	Оцинкованная сталь	12,21	3,0/0,8/0,7	32/30/16
GR 098202	Медь	11,19	3,0/0,8/0,7	28/30/8
GR 098203	Нержавеющая сталь	9,50	3,0/0,8/0,7	30/30/16
GR 098204	Окрашенная сталь	9,82	3,0/0,8/0,7	30/30/16
GR 098205	Алюминий	8,69	3,0/0,8/0,7	30/30/10

Состав комплекта:

Изолированная молниеприёмная мачта Громостар

Соединитель молниеприёмика и проводника

Крепление для молниеприёмика на круглую трубу

Штанга в комплекте

Крепёжные элементы

						Альбом технических решений устройства молниезащиты и заземления		
Изм.	Кол.	Лист	№ док	Подпи	Дата			
ГИП		Зиновьев				Устройство внешней молниезащиты	стадия	лист	листов
							Р	982	
Разраб.						Изолированная молниеприёмная мачта с креплением на круглые трубы диаметром до 300 мм. высотой 4,5 метра.	ГРОМОСТАР тел. +7 (495) 664-30-15		
Проверил									
Утвердил									

Согласовано

Взам. инв №

Подп. и дата

Инв. №Подл.