Молниеприёмная мачта на бетонном основании 5 метров для тросового молниеприёмника

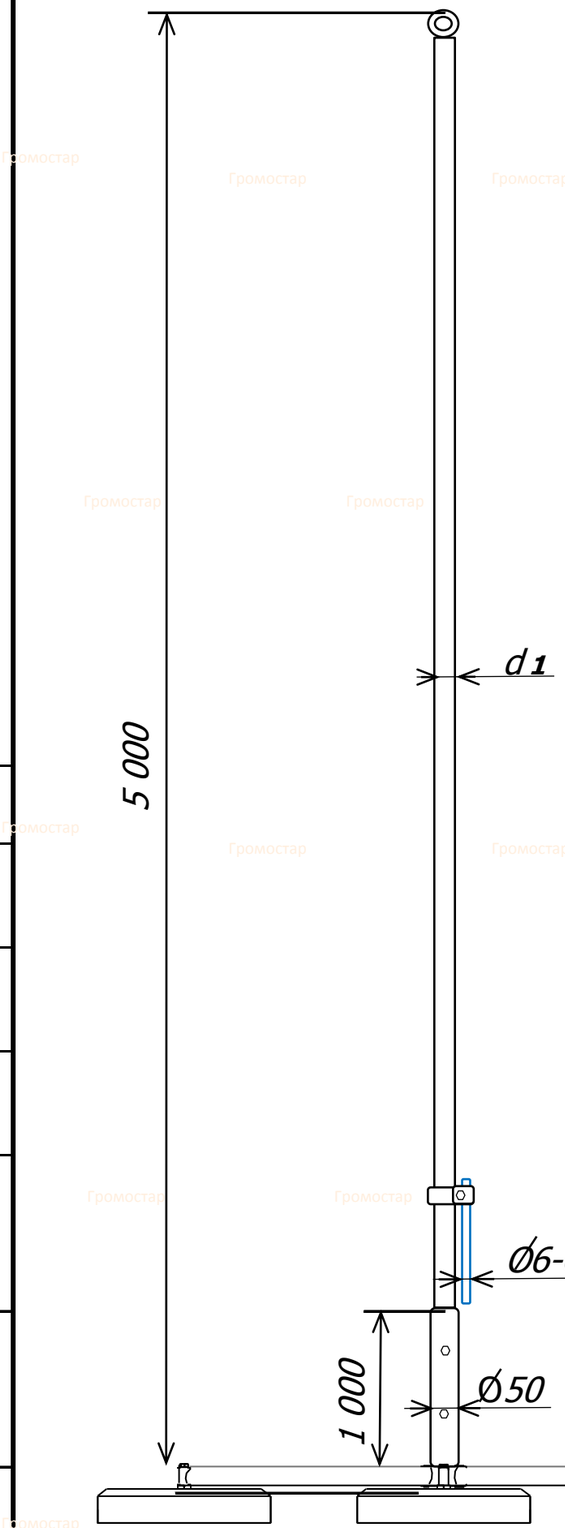

Устанавливается на инверсионные кровли из ПВХ мембраны в случае не допустимости дырявить кровельное полотно. Молниеприёмная мачта на бетонном основании 5 метров для тросового молниеприёмника Громостар предназначен для молниезащиты элементов крыши или устройств, которые, согласно технике безопасности, невозможно присоединить к токоотводам. В комплект входит: молниеприёмная мачта, крепление для тросового молниеприёмника, соединитель мачты и проводника диаметром 6-10 мм., бетонное основание для молниеприёмника. Выпускается из алюминия, оцинкованной, нержавеющей и окрашенной стали с порошковой окраской в стандартные цвета кровельных материалов.

Артикул	Материал	Вес (кг)	h1 (м/п)	d1 (мм)
GR 095501	Оцинкованная сталь	175,01	5,0	40
GR 095503	Нержавеющая сталь	170,66	5,0	40
GR 095504	Окрашенная сталь	170,66	5,0	40
GR 095505	Алюминий	165,99	5,0	40

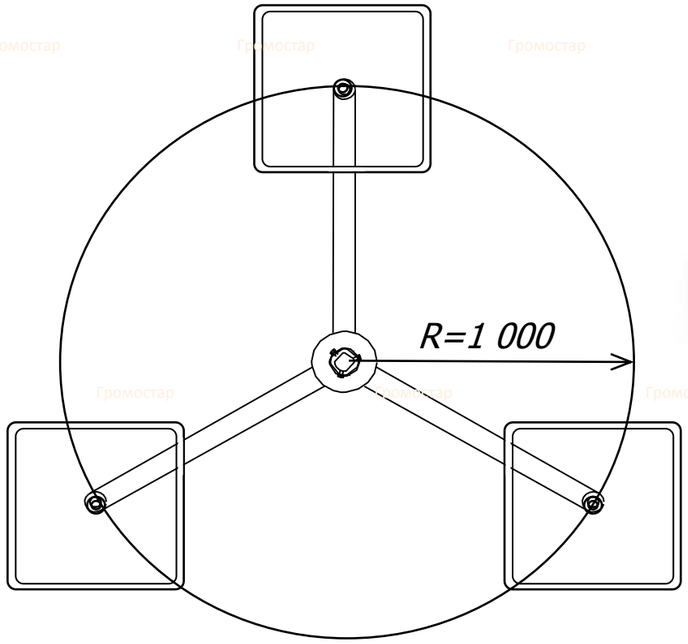

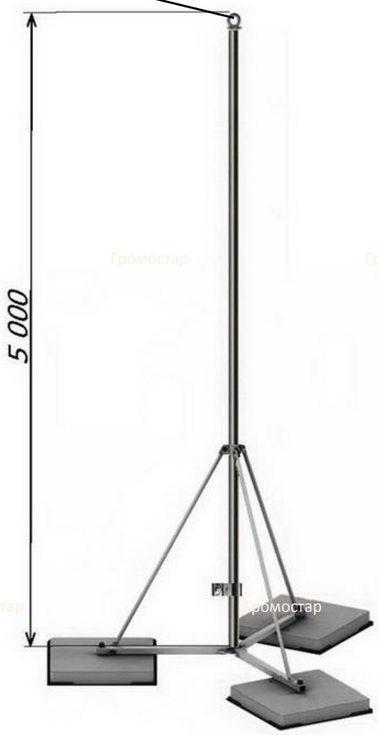

Состав комплекта:
Молниеприёмник Громостар
Соединитель молниеприёмника и проводника
Бетонное основание для молниеприёмника
Крепление для тросового молниеприёмника

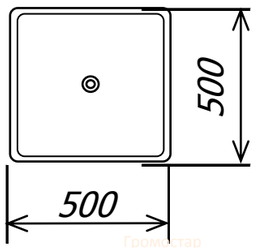

Изм.	Кол.	Лист	№ док	Подпи	Дата	Альбом технических решений устройства молниезащиты и заземления			
ГИП		Зиновьев				Устройство внешней молниезащиты	стадия	лист	листов
							Р	955	
Разраб.						Молниеприёмная мачта на бетонном основании 5 метров для тросового молниеприёмника	gromostar.ru		тел. +7 (495) 664-30-15
Проверил									
Утвердил									

Согласовано

Взам. инв №

Подп. и дата

Инв. №Подл.