Молниеприёмная мачта на бетонном основании 7,5 метра для тросового молниеприёмника

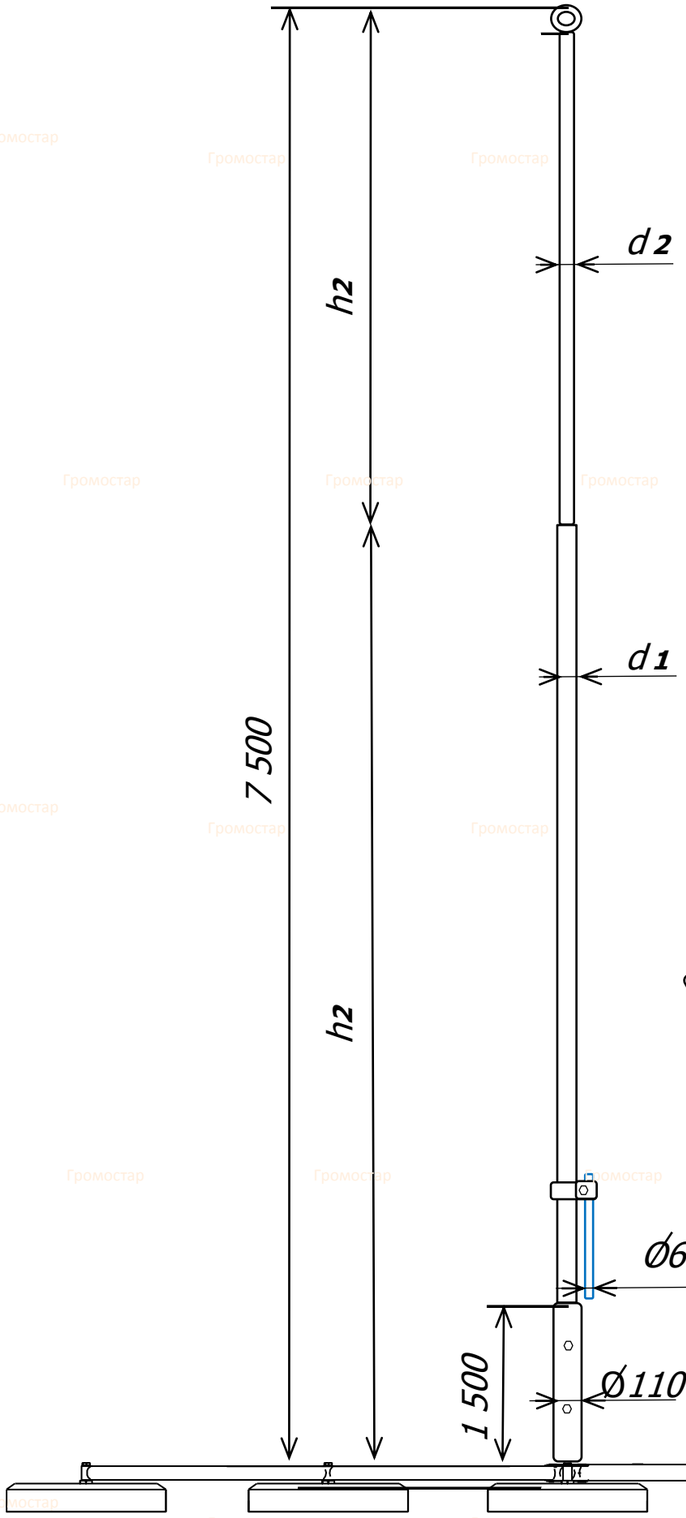

Устанавливается на инверсионные кровли из ПВХ мембраны в случае не допустимости дырявить кровельное полотно. Молниеприёмная мачта на бетонном основании 7,5 метров для тросового молниеприёмника Громостар предназначен для молниезащиты элементов крыши или устройств, которые, согласно технике безопасности, невозможно присоединить к токоотводам. В комплект входит: молниеприёмная мачта, крепление для тросового молниеприёмника, соединитель мачты и проводника диаметром 6-10 мм., бетонное основание для молниеприёмника. Выпускается из алюминия, оцинкованной, нержавеющей и окрашенной стали с порошковой окраской в стандартные цвета кровельных материалов.

Артикул	Материал	Вес (кг)	h1 /h2 (м/п)	d1 /d2 (мм)
GR 096001	Оцинкованная сталь	208,25	4,5/3,0	89/32
GR 096003	Нержавеющая сталь	196,47	4,5/3,0	90/30
GR 096004	Окрашенная сталь	196,47	4,5/3,0	90/30
GR 096005	Алюминий	192,71	4,5/3,0	90/30

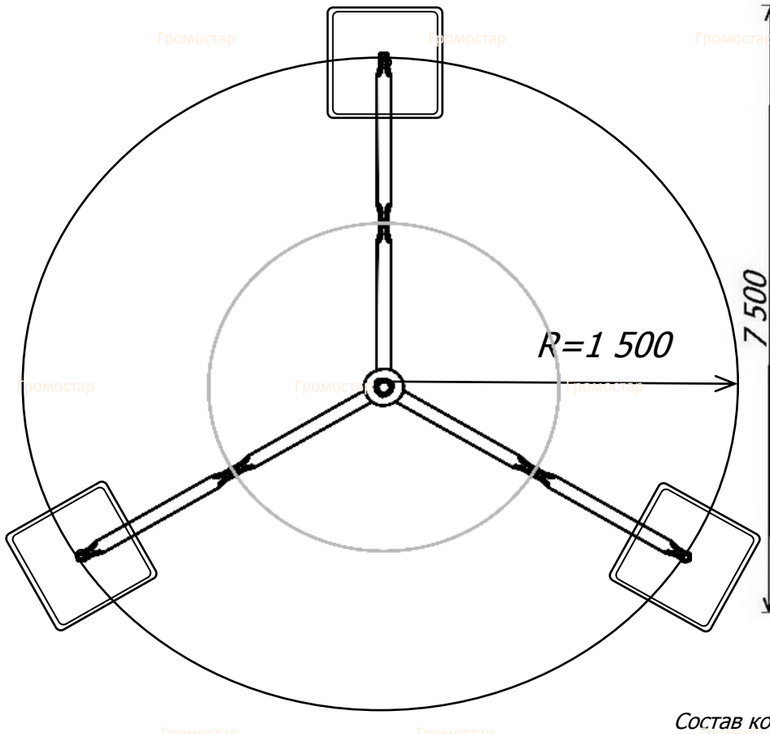

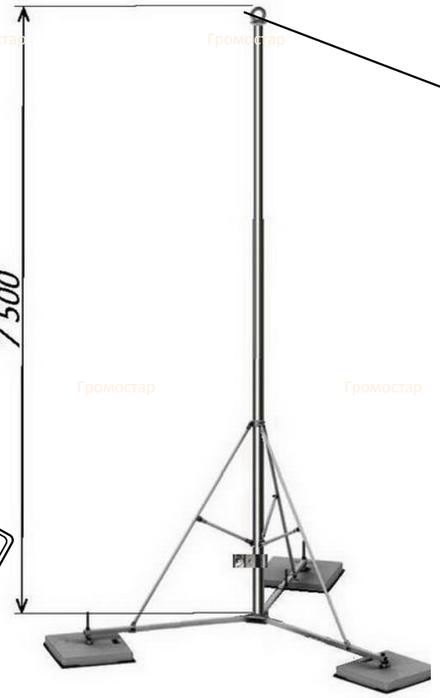

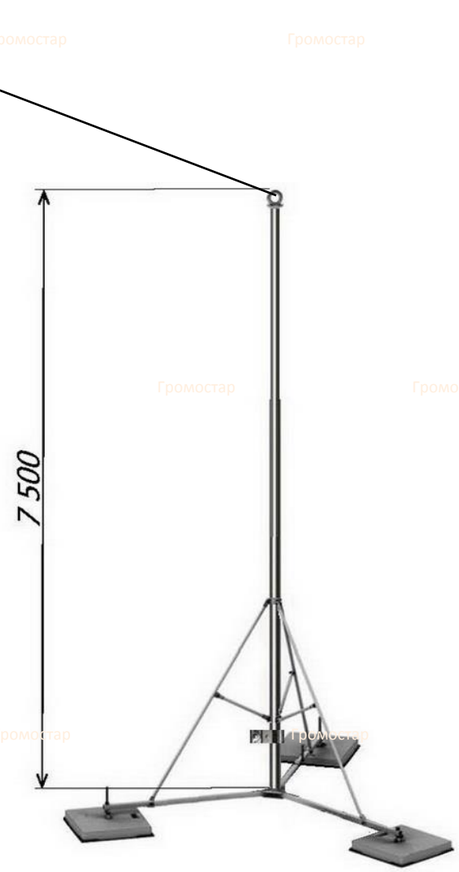

Состав комплекта:
Молниеприёмник Громостар
Соединитель молниеприёмника и проводника
Бетонное основание для молниеприёмника
Крепление для тросового молниеприёмника

Согласовано

Взам. инв №

Подп. и дата

Инв. №Подл.

Изм.	Кол.	Лист	№ док	Подпи	Дата	Альбом технических решений устройства молниезащиты и заземления			
ГИП		Зиновьев				Устройство внешней молниезащиты	стадия	лист	листов
							Р	960	
Разраб.						Молниеприёмная мачта на бетонном основании 7,5 метра для тросового молниеприёмника	gromostar.ru		тел. +7 (495) 664-30-15
Проверил									
Утвердил									

Громостар