Молниеприёмная мачта на растяжках 5 метров

Оцинкованная сталь
Нержавеющая сталь

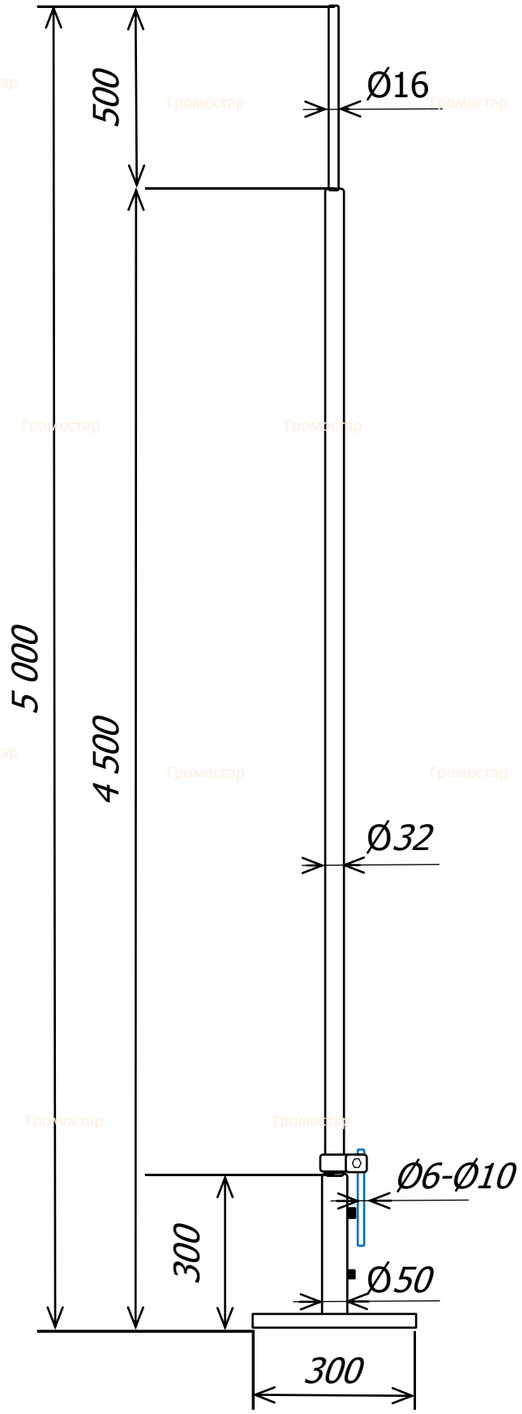

Алюминий

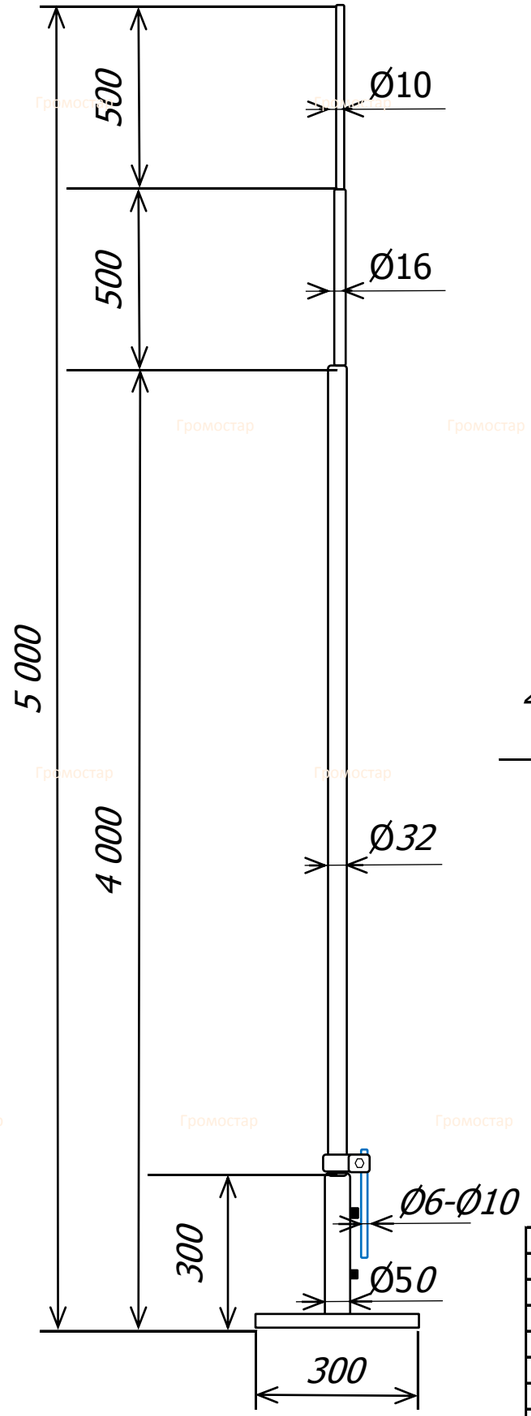

Молниеприёмная мачта Громостар на растяжках 5 метров предназначена для установки на плоскую и скатную кровлю. В комплект входит: молниеприёмная мачта, соединитель мачты и проводника диаметром 6-10 мм., крепление для мачты, комплект растяжек, крепёжные элементы. Устанавливнается для защиты дымоходов либо других элементов крыши здания а также самого здания. Молниеприёмная мачта можно использовать также для защиты элементов вокруг неё.

Молниеприёмная мачта Громостар выпускается из оциковнанной стали, нержавеющей стали и из стали с последующей окраской.

Артикул	Материал	Вес (кг)
GR 093201	Оцинкованная сталь	11,01
GR 093203	Нержавеющая сталь	7,44
GR 093205	Алюминий	5,37

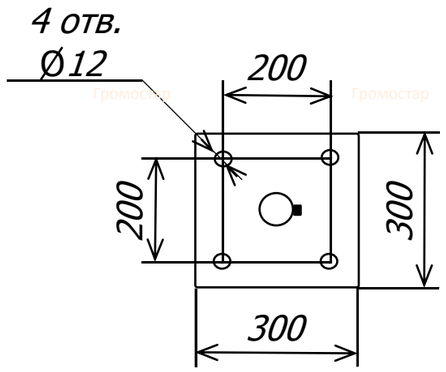

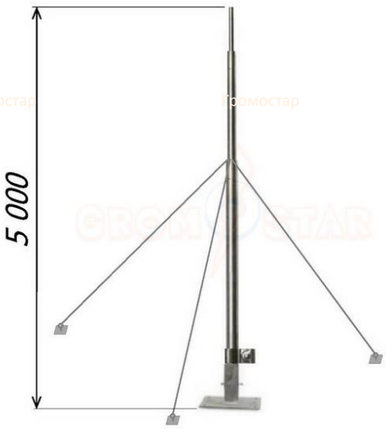

Изм.	Кол.	Лист	№ док	Подпи	Дата	Альбом технических решений устройства молниезащиты и заземления			
ГИП		Зиновьев				Устройство внешней молниезащиты	стадия	лист	листов
							Р	932	
Разраб.						Молниеприёмная мачта на растяжках 5 метров	gromostar.ru тел. +7 (495) 664-30-15		
Проверил									
Утвердил									

Согласовано
Взам. инв №
Подп. и дата
Инв. №Подл.