Молниеприёмная мачта на бетонном основании 4 метра для тросового молниеприёмника

Устанавливается на инверсионные кровли из ПВХ мембраны в случае не допустимости дырявить кровельное полотно. Молниеприёмная мачта на бетонном основании 4 метра для тросового молниеприёмника Громостар предназначен для молниезащиты элементов крыши или устройств, которые, согласно технике безопасности, невозможно присоединить к токоотводам. В комплект входит: молниеприёмная мачта, крепление для тросового молниеприёмника, соединитель мачты и проводника диаметром 6-10 мм., бетонное основание для молниеприёмника. Выпускается из алюминия, оцинкованной, нержавеющей и окрашенной стали с порошковой окраской в стандартные цвета кровельных материалов.

Артикул	Материал	Вес (кг)	h1 (м/п)	d1 (мм)
GR 095301	Оцинкованная сталь	171,65	4,0	32
GR 095303	Нержавеющая сталь	162,73	4,0	30
GR 095304	Окрашенная сталь	162,73	4,0	30
GR 095305	Алюминий	163,52	4,0	30

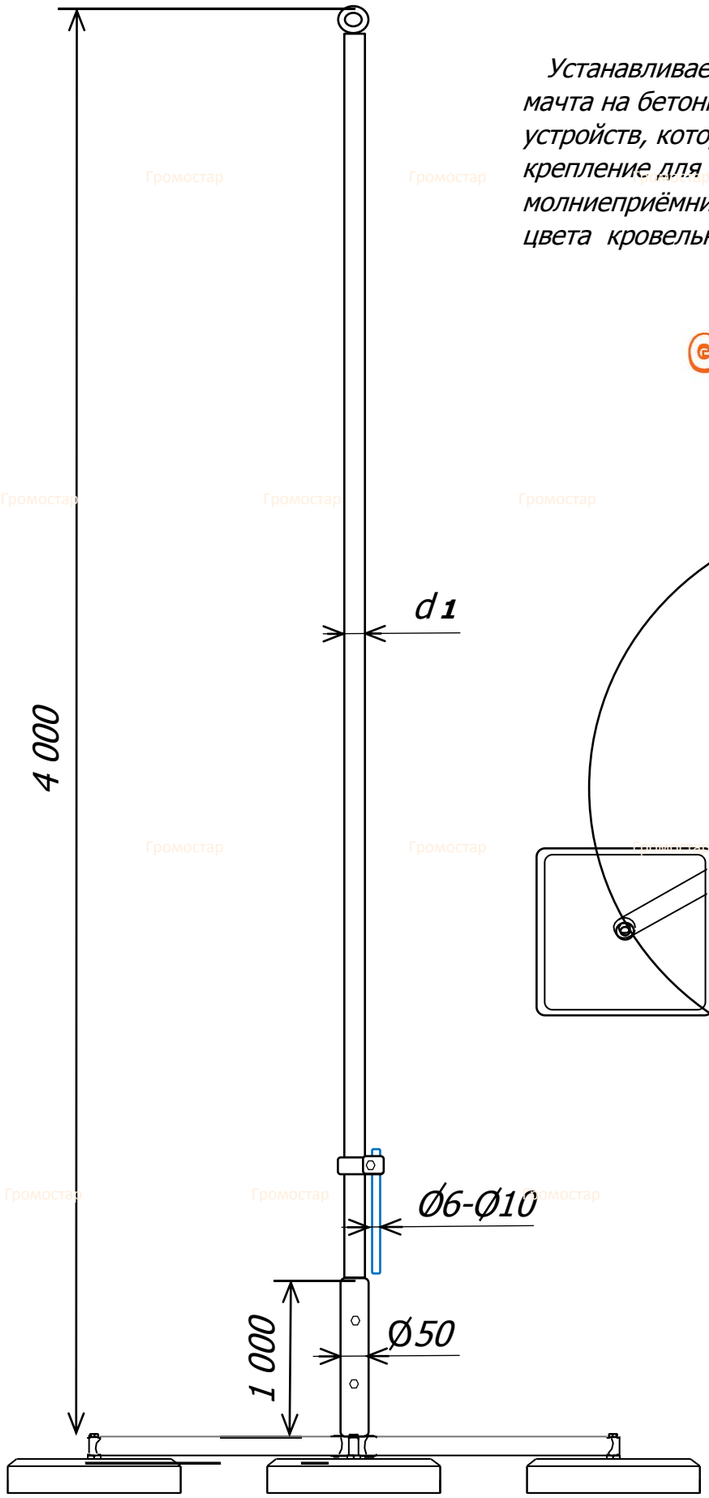

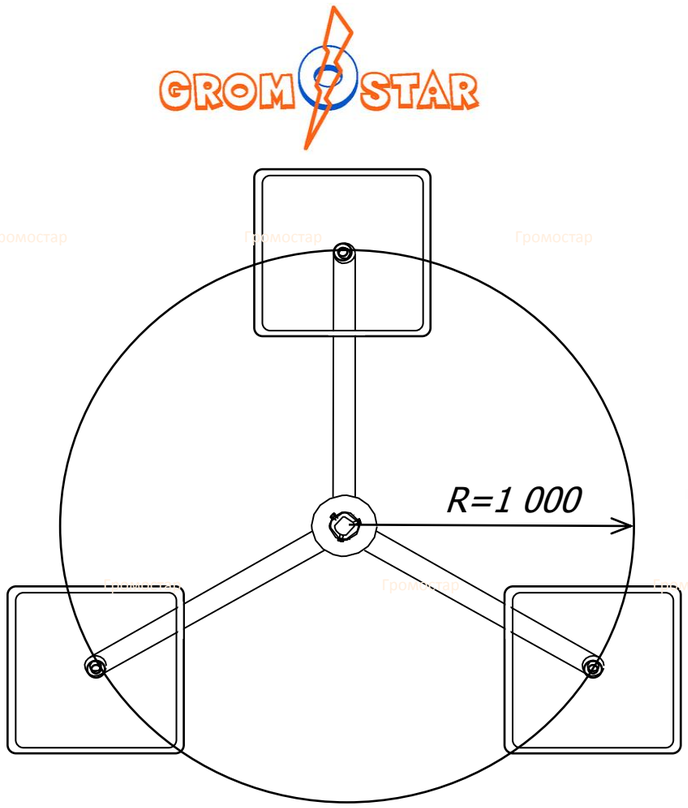

Состав комплекта:
Молниеприёмник Громостар
Соединитель молниеприёмика и проводника
Бетонное основание для молниеприёмника
Крепление для тросового молниеприёмника

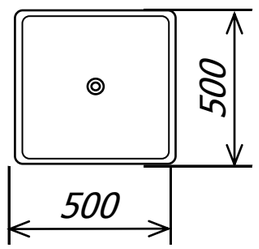

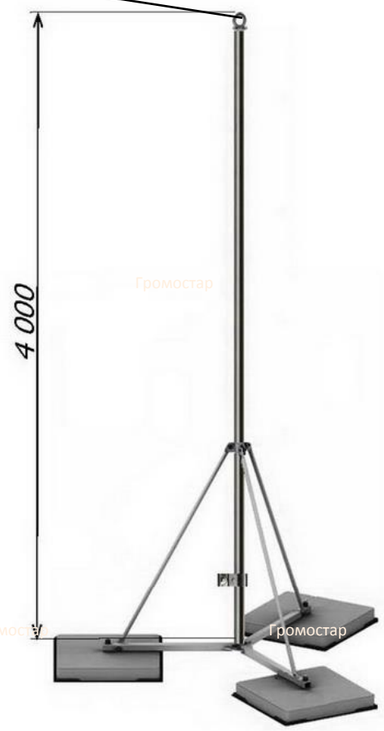

Согласовано | Взам. инв № | Подп. и дата | Инв. №Подл.

Изм.	Кол.	Лист	№ док	Подпи	Дата	Альбом технических решений устройства молниезащиты и заземления			
ГИП		Зиновьев				Устройство внешней молниезащиты	стадия	лист	листов
							Р	953	
Разраб.						Молниеприёмная мачта на бетонном основании 4 метра для тросового молниеприёмника	gromostar.ru		тел. +7 (495) 664-30-15
Проверил									
Утвердил									

Громостар