Молниеприемная сетка 6х6 метров из оцинкованной стали на скатную кровлю, артикул GR100161

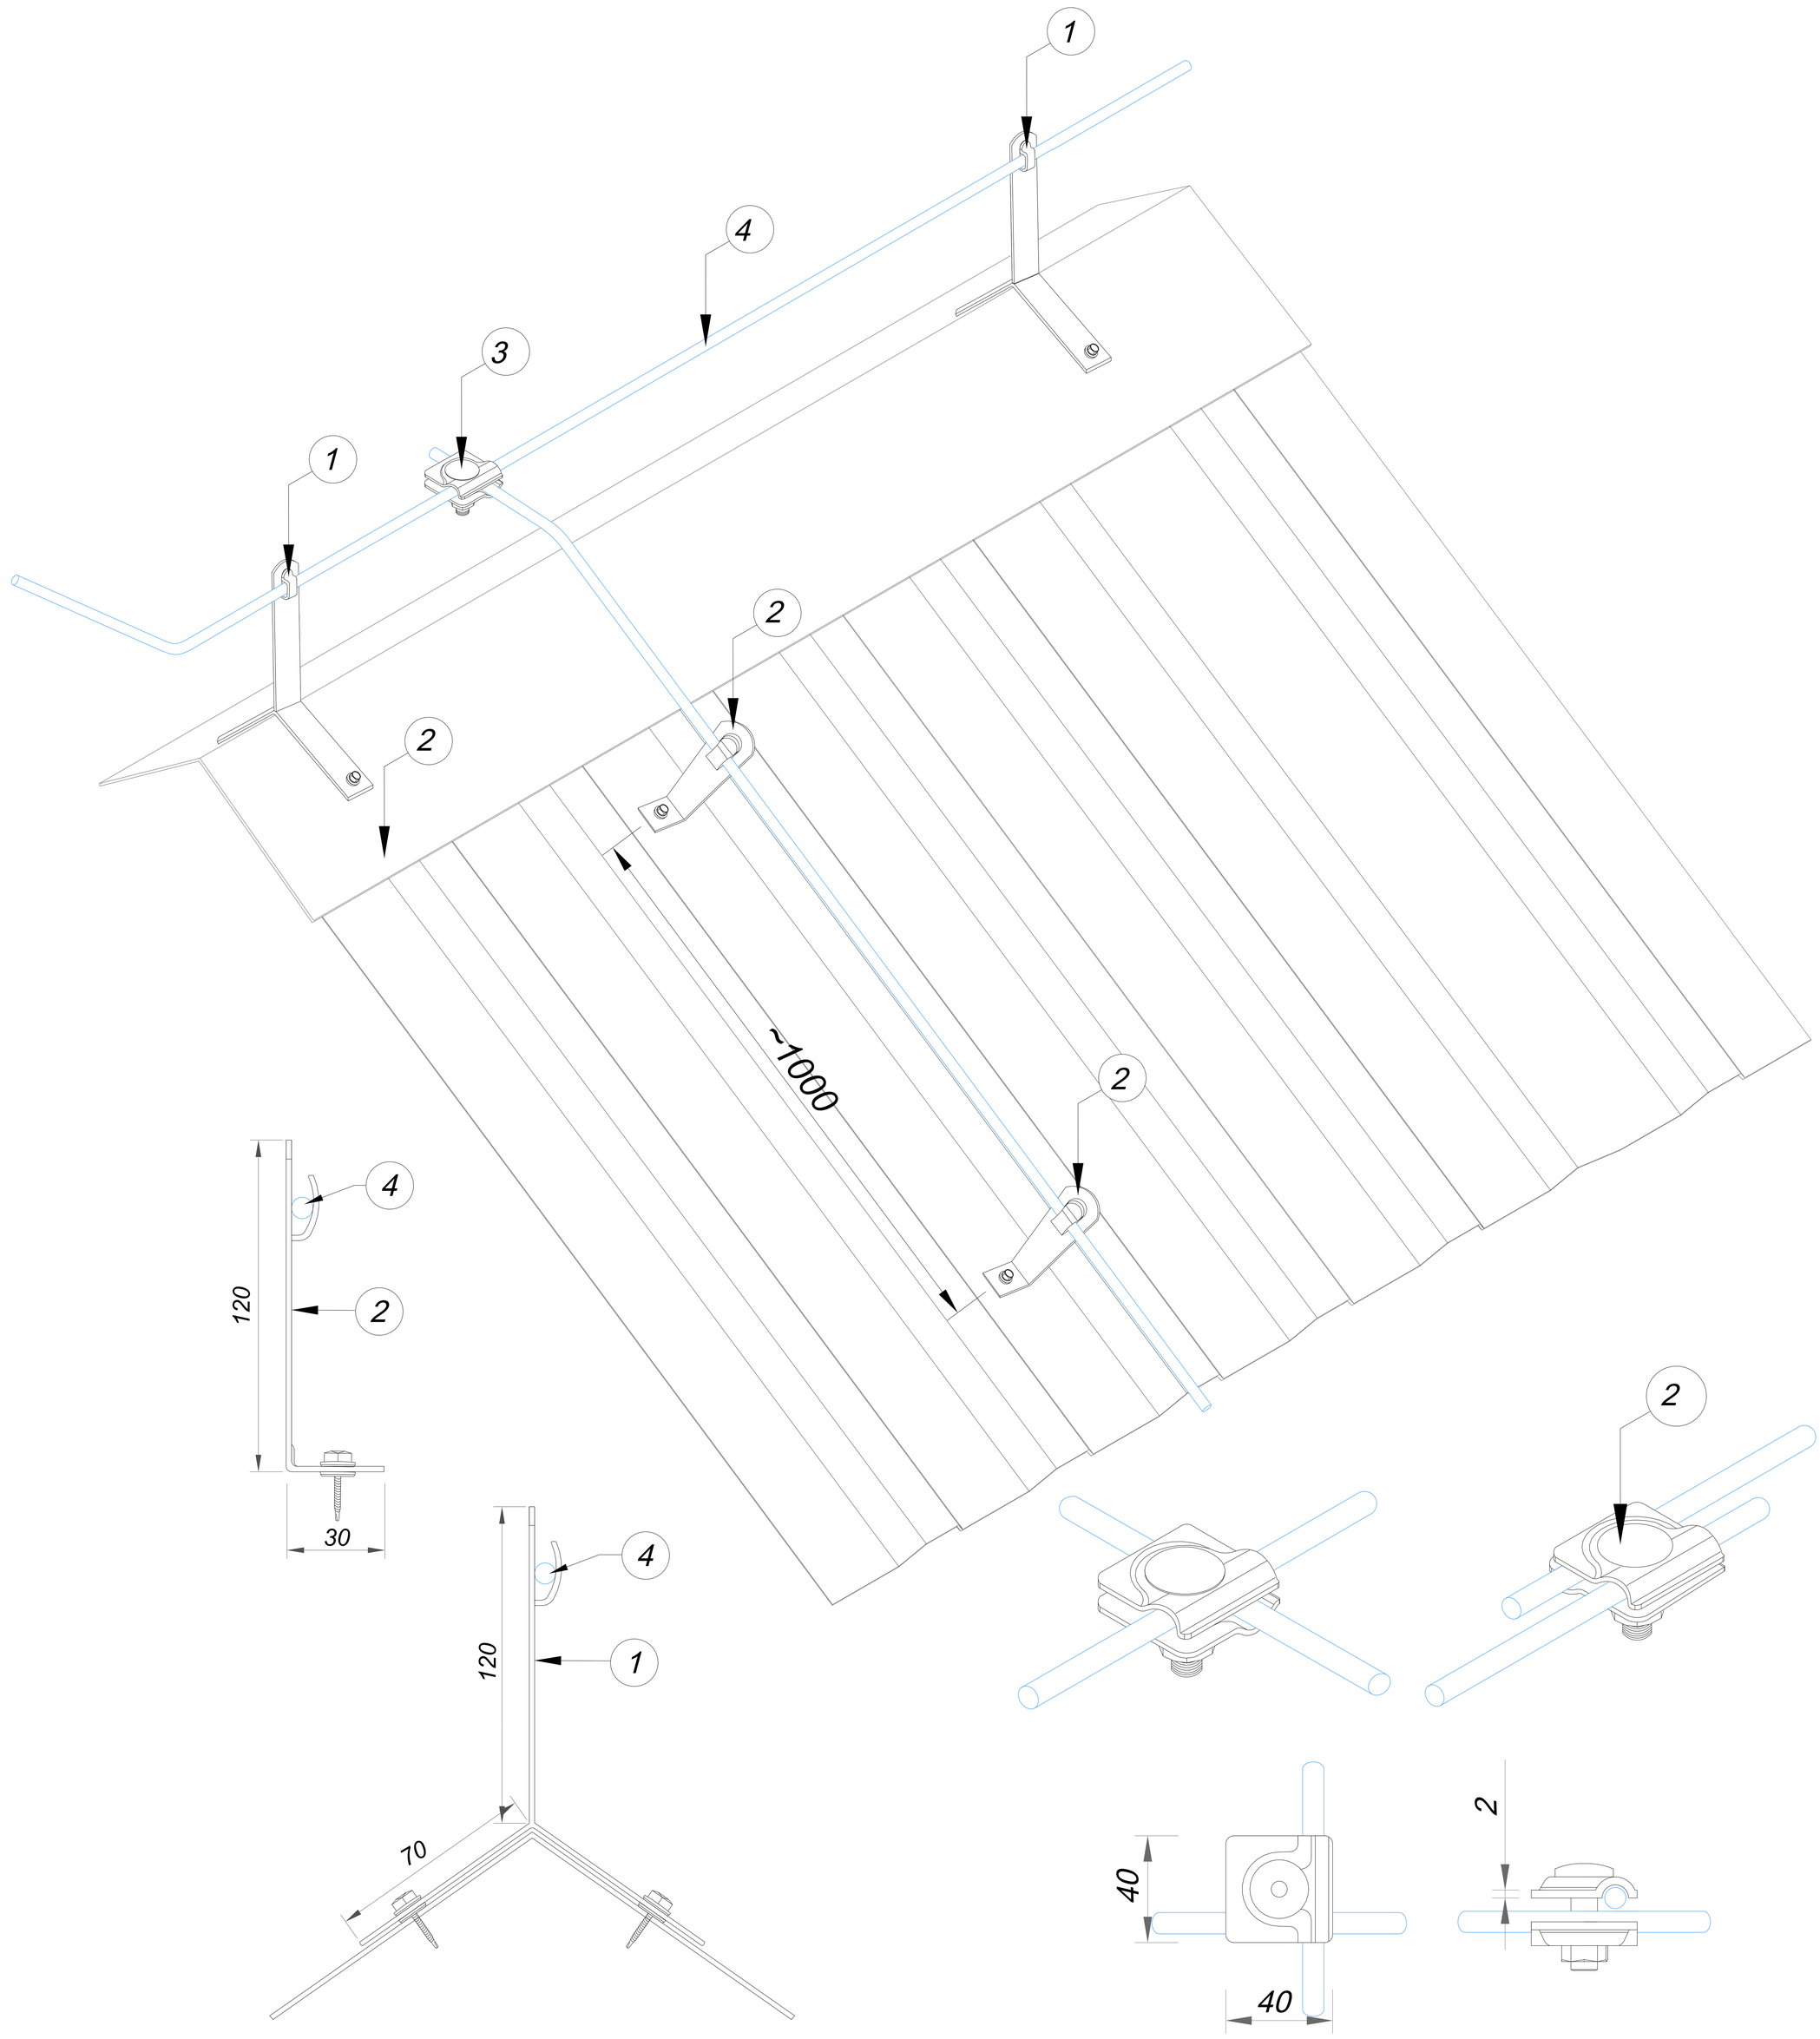

В комплектующие для молниеприёмной сетки 6х6 метров входит:

№	Название	Материал	Артикул	Расход на 1 м.кв.
1	Угловой держатель (негорючий)	Оцинкованная сталь	GR310151	0,0500
2	Держатель проводника (негорючий)	Оцинкованная сталь	GR310021	0,5000
3	Соединитель универсальный для проволоки	Оцинкованная сталь	GR410041	0,0833
4	Круглый проводник проволока Ø8 мм.	Оцинкованная сталь	GR510081	0,5000