



*Чертежи комплектующих для
заземления Ø20 мм.*

*ООО «Стройплаза»
+7 (999) 595-44-55
gromostar.ru
z5954455@yandex.ru*




СОДЕРЖАНИЕ

	Название	Страница
1	Стержень заземления без муфтовой 1 500 мм. острый	2
2	Стержень заземления 3 000 мм. острый	3
3	Стержень заземления 1 500 мм. с резьбой	4
4	Стержень 1 500 мм. острый с резьбой	5
5	Стержень заземления без муфтовой 1 500 мм.	6
6	Муфта соединительная	7
7	Наконечник заостренный для стержня с резьбой	8
8	Винт забивной для стержня с резьбой	9
9	Наконечник заостренный для стержня без муфтового	10
10	Наконечник забивной для стержня без муфтового	11
11	Лента герметик	12
12	Шина уравнивания потенциалов	13
13	Электропроводящая смазка	14
14	Ревизионный колодец	15
15	Люк смотровой	16
16	Фасадная коробка с соединителем	17
17	Насадка для забивания SDS-MAX	18
18	Соединитель заземления стержня, полосы и круга	19
19	Соединитель заземления стержня и круга	20
20	Соединитель заземления стержня и полосы	21
21	Соединитель полосы	22
22	Соединитель полосы и круга	23
23	Цинковый спрей	24
	Типовые схемы устройства заземления	

Подпись и дата	
Инв. № дубл.	
Взам. инв. №	
Подпись и дата	
Инв. № подл.	

					Альбом типовых технических решений для устройства молниезащиты и заземления			
Изм.	Лист	№ докумен.	Подпись	Дата				
Разработал					Комплекующие для заземления	Стадия	Лист	Листов
Прововерил							1	24
Т. контр.								
					СОДЕРЖАНИЕ	ООО «Стройплаза» +7 (999) 595-44-55 gromostar.ru z5954455@yandex.ru		
Н. контр.								
Утвердил.								

Стержень заземления без муфтовой 1 500 мм.
диаметром 20 мм. острый

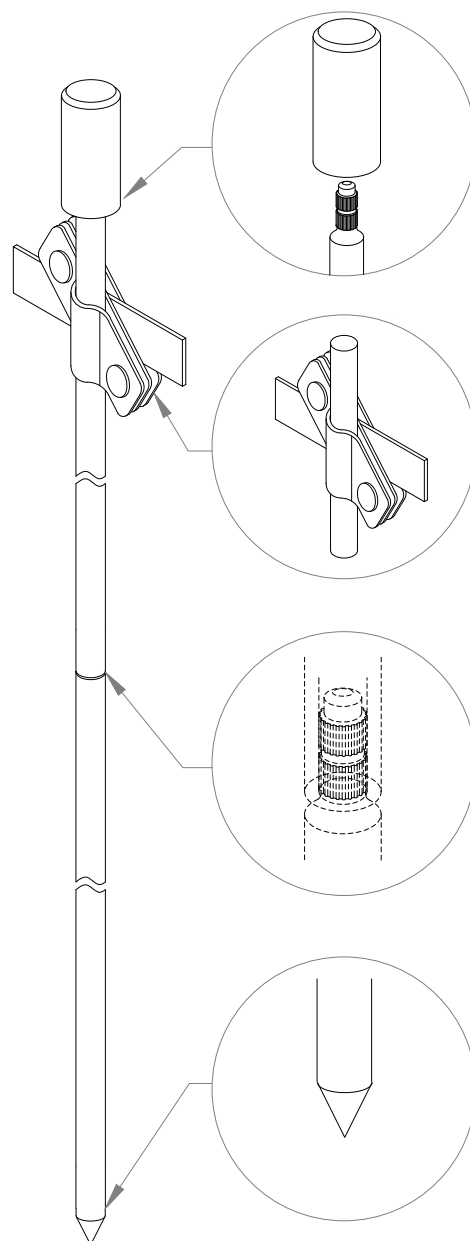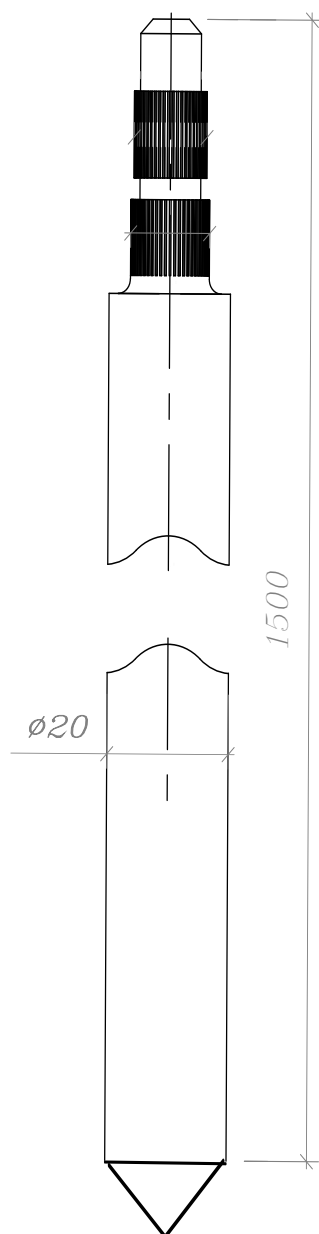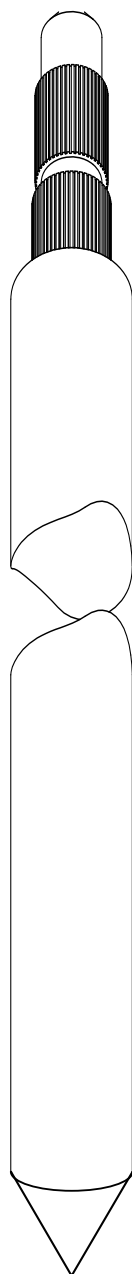


Артикул	Материал	Размер (мм.)	Вес (кг.)
GR620301	Горячеоцинкованная сталь	Ø20x1500	3,9
GR620302	Медь		4,3
GR620303	Нержавеющая сталь		3,9

Примечания

1. Позружаются В грунт с помощью молотка.

Инв. № подл.	Подпись и дата	Взам. инв. №	Инв. № дубл.	Подпись и дата	Альбом типовых технических решений для устройства молниезащиты и заземления								
					Изм.	Лист	№ докумен.	Подпись	Дата				
Инв. № подл.	Подпись и дата	Взам. инв. №	Инв. № дубл.	Подпись и дата	Разработал					Комплектующие для заземления	Стадия	Лист	Листов
					Прововерил							2	24
					Т. контр.								
					Н. контр.								
					Утвердил.								
Стержень заземления Ø20x1500 мм. острый без муфтовой										000 «Стройплаза» +7 (999) 595-44-55 gromostar.ru z5954455@yandex.ru			

Стержень заземления 3 000 мм. с острым наконечником
диаметром 20 мм.

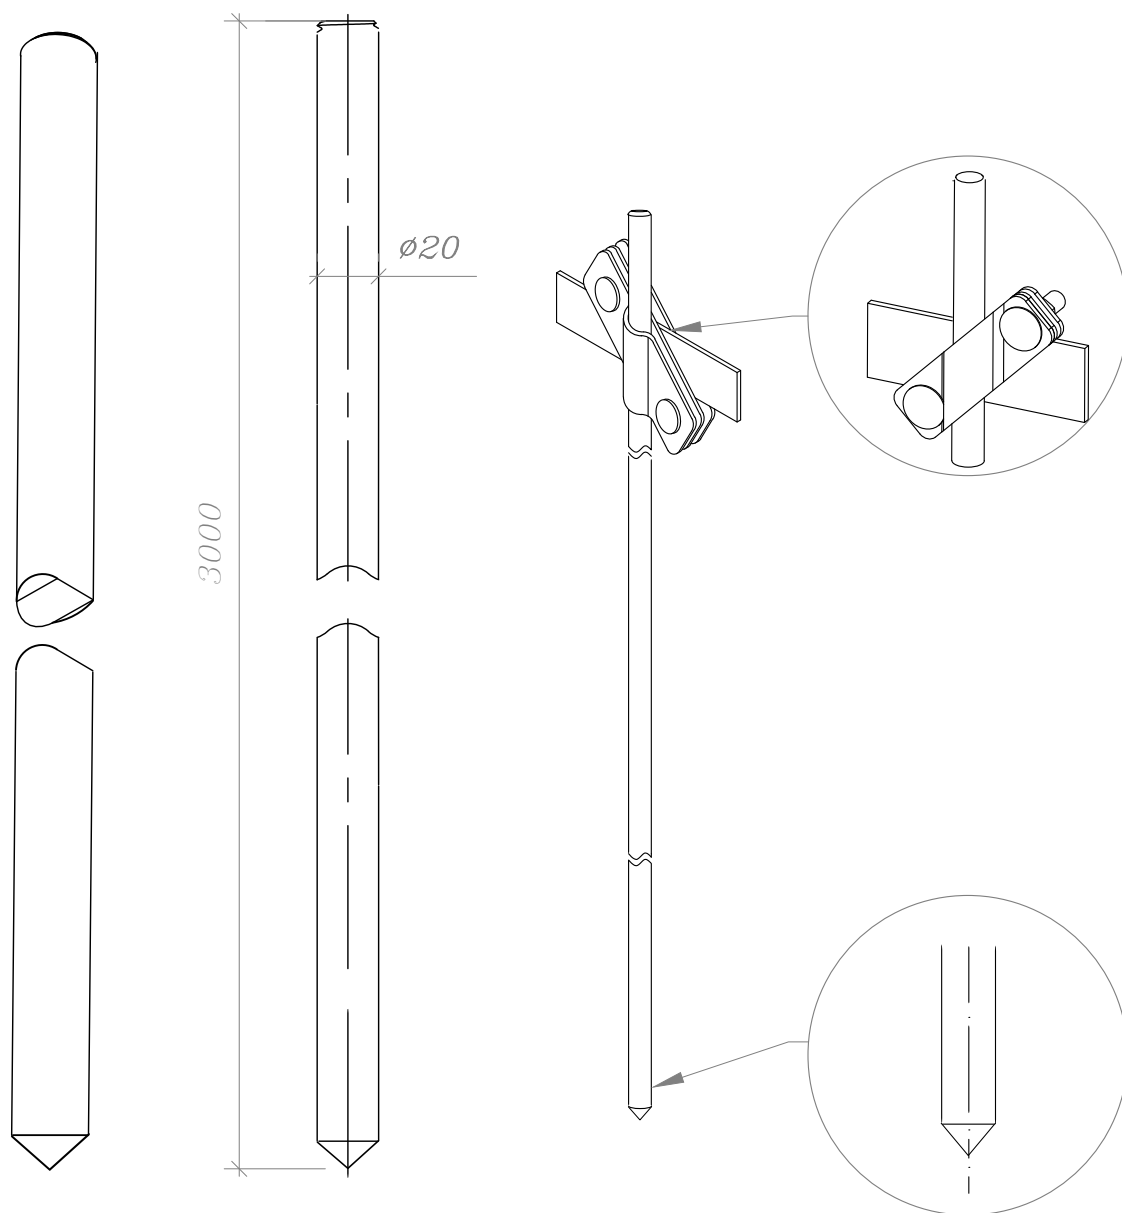


Артикул	Материал	Размер (мм.)	Вес (кг.)
GR620311	Горячеоцинкованная сталь	Ø20x3000	3,9
GR620312	Медь		4,3
GR620313	Нержавеющая сталь		3,9

Примечания

1. Позружаются В грунт с помощью молотка.

Изм.	Лист	№ докумен.	Подпись	Дата	Альбом типовых технических решений для устройства молниезащиты и заземления	Стация	Лист	Листов
Разработал					Комплектующие для заземления		3	24
Прововерил								
Т. контр.								
Н. контр.					Стержень заземления 3 000 мм. с острым наконечником Ø20 мм.	000 «Стройплаза» +7 (999) 595-44-55 gromostar.ru z5954455@yandex.ru		
Утвердил.								


Инв. № подл.	Подпись и дата	Взам. инв. №	Инв. № дубл.	Подпись и дата

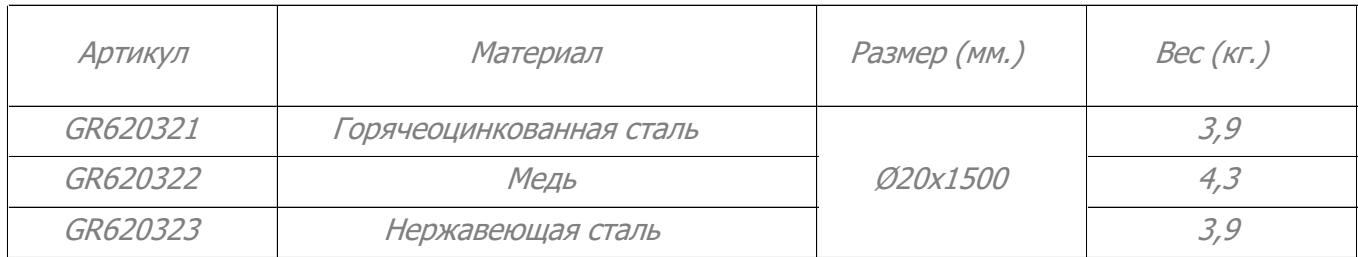

1. Стержни заземления соединяется между собой по с помощью резьбовых муфт.
2. Позружаются в грунт с помощью насадки SDS-Max для отбойного молотка.
3. Рекомендуемая максимальная глубина монтажа до 21 метр.

					Альбом типовых технических решений для устройства молниезащиты и заземления			
Изм.	Лист	№ докумен.	Подпись	Дата				
Разработал					Комплектующие для заземления	Стадия	Лист	Листов
Прововерил							4	24
Г. контр.								
					Стержень заземления 1500 мм. Ø20 мм. с резьбой М18	ООО «Стройплаза» +7 (999) 595-44-55 gromostar.ru z5954455@yandex.ru		
Н. контр.								
Утвердил.								

Стержень заземления 1 500 мм. с острым наконечником
диаметром 20 мм. и резьбой M20

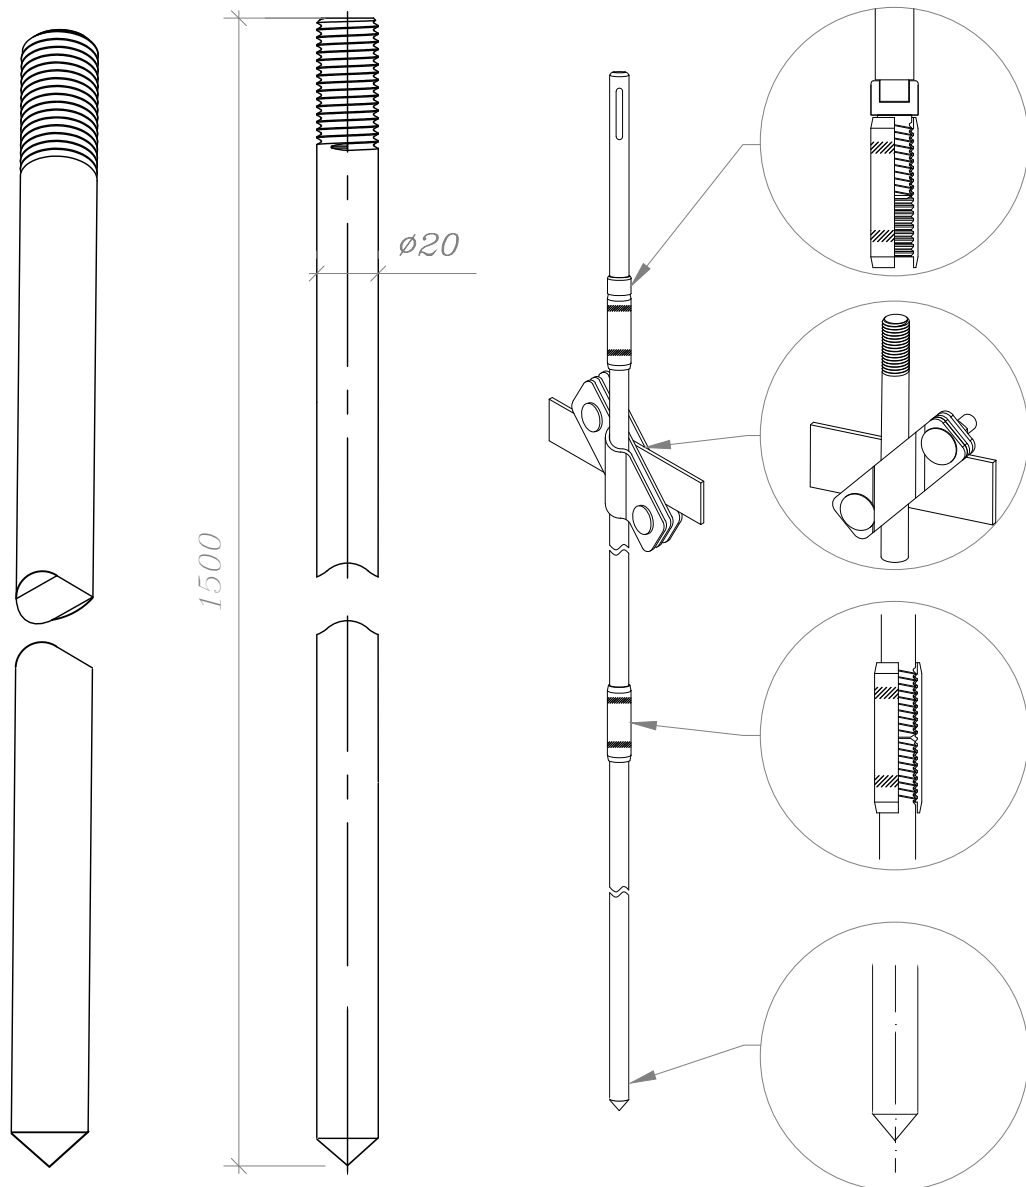


Артикул	Материал	Размер (мм.)	Вес (кг.)
GR620331	Горячеоцинкованная сталь	Ø20x1500	3,9
GR620332	Медь		4,3
GR620333	Нержавеющая сталь		3,9

Примечания

1. Стержни заземления соединяются между собой с помощью резьбовых муфт.
2. Погружаются в грунт с помощью насадки SDS-MAX для отбойного молотка.
3. Рекомендуемая максимальная глубина монтажа до 21 метр.

					Альбом типовых технических решений для устройства молниезащиты и заземления			
Изм.	Лист	№ докумен.	Подпись	Дата				
Разработал					Комплектующие для заземления	Стадия	Лист	Листов
Проверил							5	24
Т. контр.								
Н. контр.					Стержень заземления 1 500 мм. с острым наконечником Ø20 мм. и резьбой M20	000 «Стройплаза»		
Утвердил.						+7 (999) 595-44-55 gromostar.ru z5954455@yandex.ru		


Инв. № подл.	Подпись и дата	Взам. инв. №	Инв. № дубл.	Подпись и дата

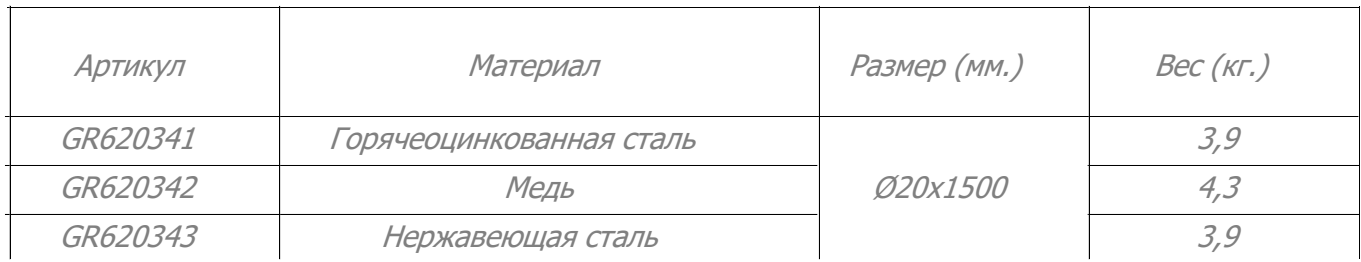

1. Стержни соединяются между собой без муфт: на одном конце стержня имеется насечки, а другом отверстие для запрессовки

					Альбом типовых технических решений для устройства молниезащиты и заземления			
Изм.	Лист	№ докумен.	Подпись	Дата				
Разработал					Комплектующие для заземления	Стадия	Лист	Листов
Прововерил							6	24
Т.контр.								
					Стержень заземления безмуфтовой 1 500 мм. Ø20 мм.	ООО «Стройплаза» +7 (999) 595-44-55 gromostar.ru z5954455@yandex.ru		
Н.контр.								
Утвердил.								

Муфта соединительная заземления М20

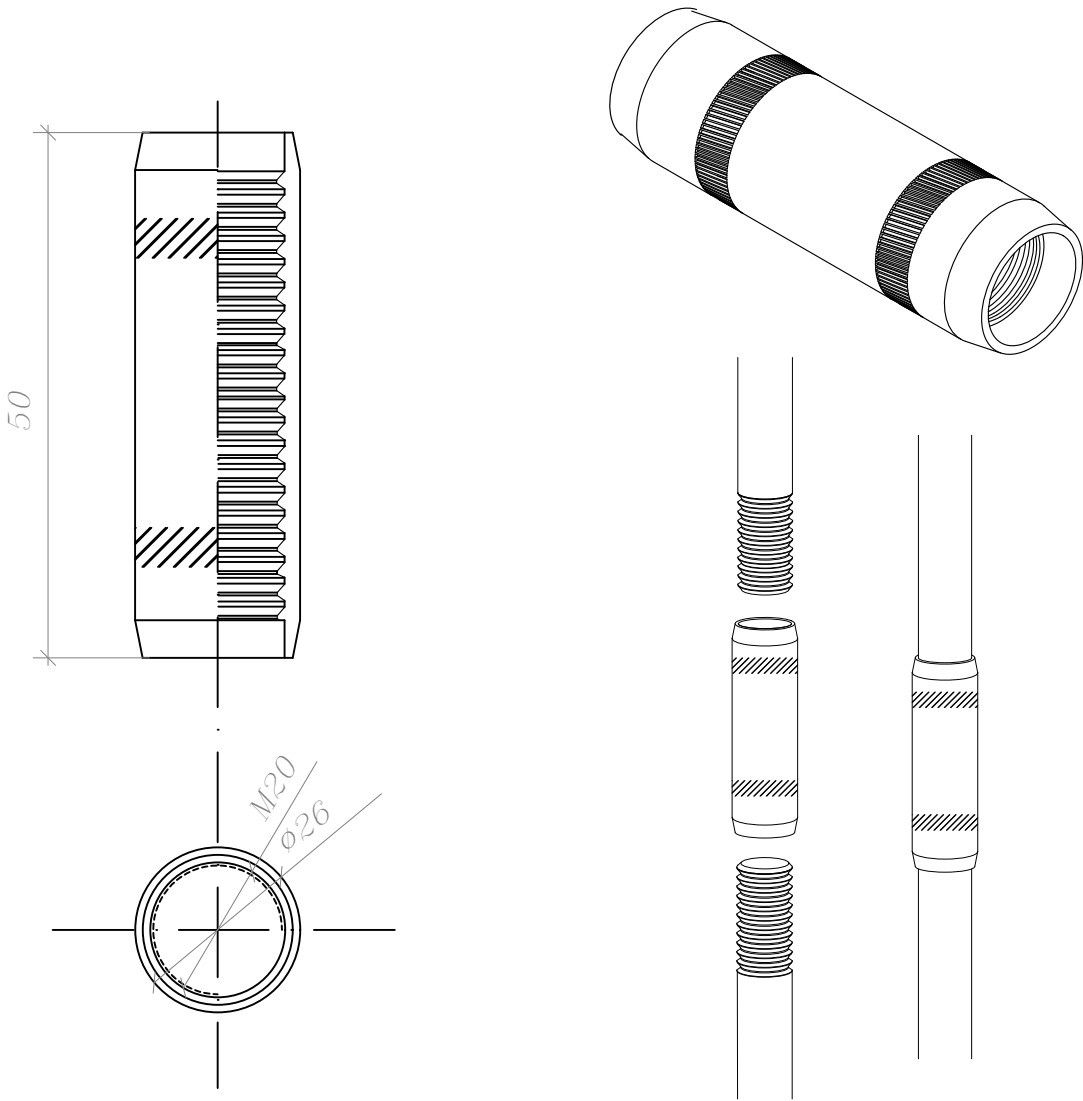


Артикул	Материал	Размер (мм.)	Вес (кг.)
GR620351	Горячеоцинкованная сталь	M20x50	0,119
GR620333	Нержавеющая сталь		0,119

Примечания:

- 1. Для соединения стержней заземления.
- 2. Дополнительные накатки для затяжки ключом.
- 3. Используется для всех типов почв.
- 4. Для уменьшения переходного сопротивления дополнительно использовать токопроводящую пасту.

Изм. №	Лист	№ докумен.	Подпись	Дата	Альбом типовых технических решений для устройства молниезащиты и заземления	Стадия	Лист	Листов
Изм. №	Лист	№ докумен.	Подпись	Дата	Комплектующие для заземления		7	24
Изм. №	Лист	№ докумен.	Подпись	Дата	Муфта соединительная заземления М20	000 «Стройплаза» +7 (999) 595-44-55 gromostar.ru z5954455@yandex.ru		

Наконечник заостренный для стержня заземления 1 500 мм. диаметром 20 мм. с резьбой M20

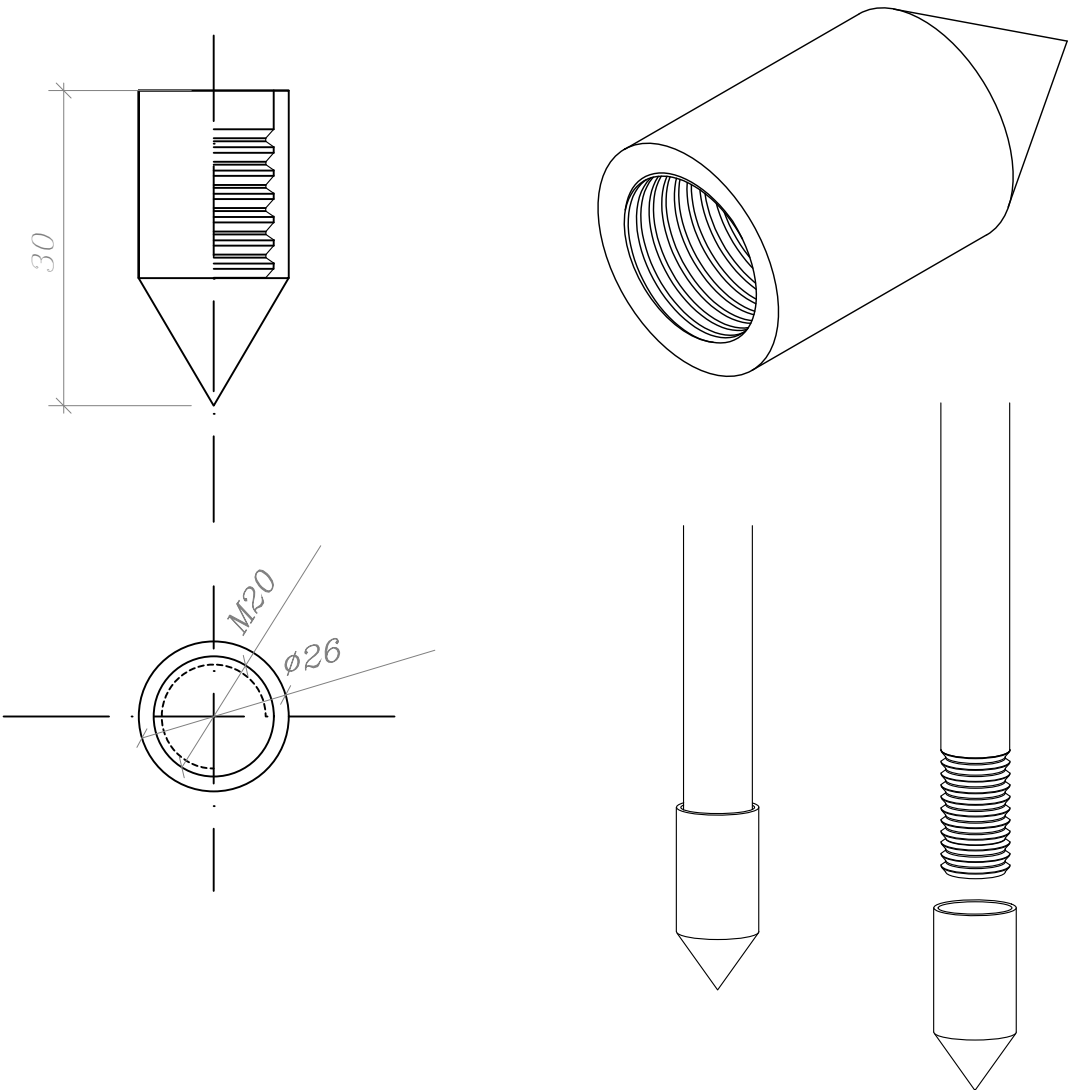

Артикул	Материал	Размер (мм.)	Вес (кг.)
GR620360	Сталь	M20x40	0,099

Примечания:

- 1. Вкручивается на первый стержень заземления для погружения в почву.
- 2. Используется для всех типов почв.
- 3. Для уменьшения переходного сопротивления дополнительно использовать токопроводящую пасту.


Изм.	Лист	№ докумен.	Подпись	Дата
Разработал				
Проверил				
Т. контр.				
Н. контр.				
Утвердил				

Альбом типовых технических решений для устройства молниезащиты и заземления					Комплектующие для заземления		
Изм.	Лист	№ докумен.	Подпись	Дата	Стадия	Лист	Листов
Разработал						8	24
Проверил							
Т. контр.							
Н. контр.							
Утвердил							

Наконечник заостренный для стержня заземления 1 500 мм. диаметром 20 мм. с резьбой M20

ООО «Стройплаза»
+7 (999) 595-44-55 gromostar.ru
z5954455@yandex.ru

Винт забивной для стержня заземления 1 500 мм.
диаметром 20 мм. с резьбой М20

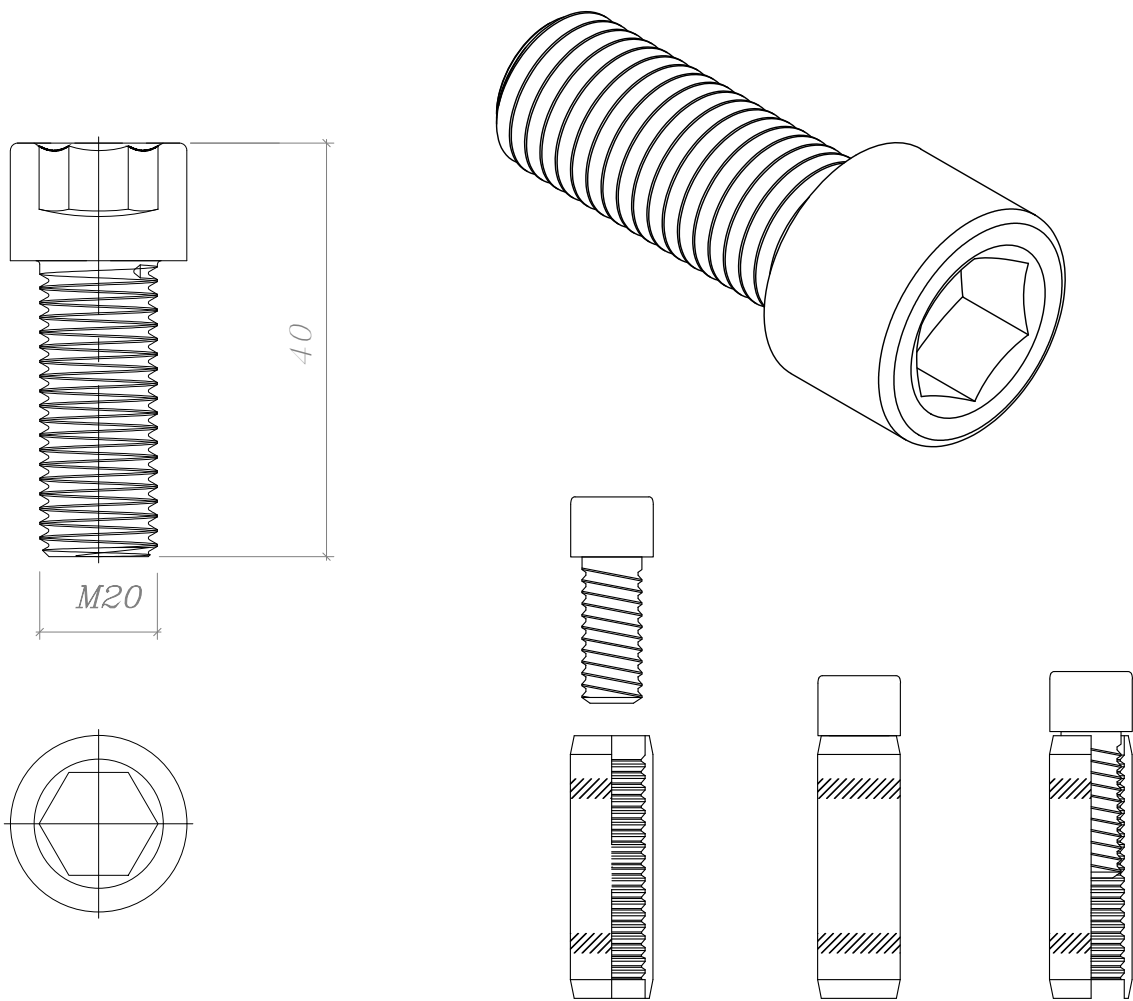


Артикул	Материал	Размер (мм.)	Вес (кг.)
GR620390	Сталь	M20x40	0,079

Примечания:
1. Передает удары электрического молота на стержень заземления.
2. Многократное использование.
3. Материал: сталь повышенной прочности.

Инв. № подл.	Подпись и дата	Взам. инв. №	Инв. № дубл.	Подпись и дата	Альбом типовых технических решений для устройства молниезащиты и заземления											
					Изм.	Лист	№ докумен.	Подпись	Дата							
Инв. № подл.	Подпись и дата	Взам. инв. №	Инв. № дубл.	Подпись и дата	Разработал					Комплектующие для заземления	Стадия	Лист	Листов			
					Прововерил								9	24		
					Т. контр.											
					Н. контр.											
					Утвердил.											
Винт забивной для стержня заземления 1 500 мм. Ø20 мм. с резьбой М20											000 «Стройплаза» +7 (999) 595-44-55 gromostar.ru z5954455@yandex.ru					

Наконечник заостренный для стержня без муфтового диаметром 20 мм.

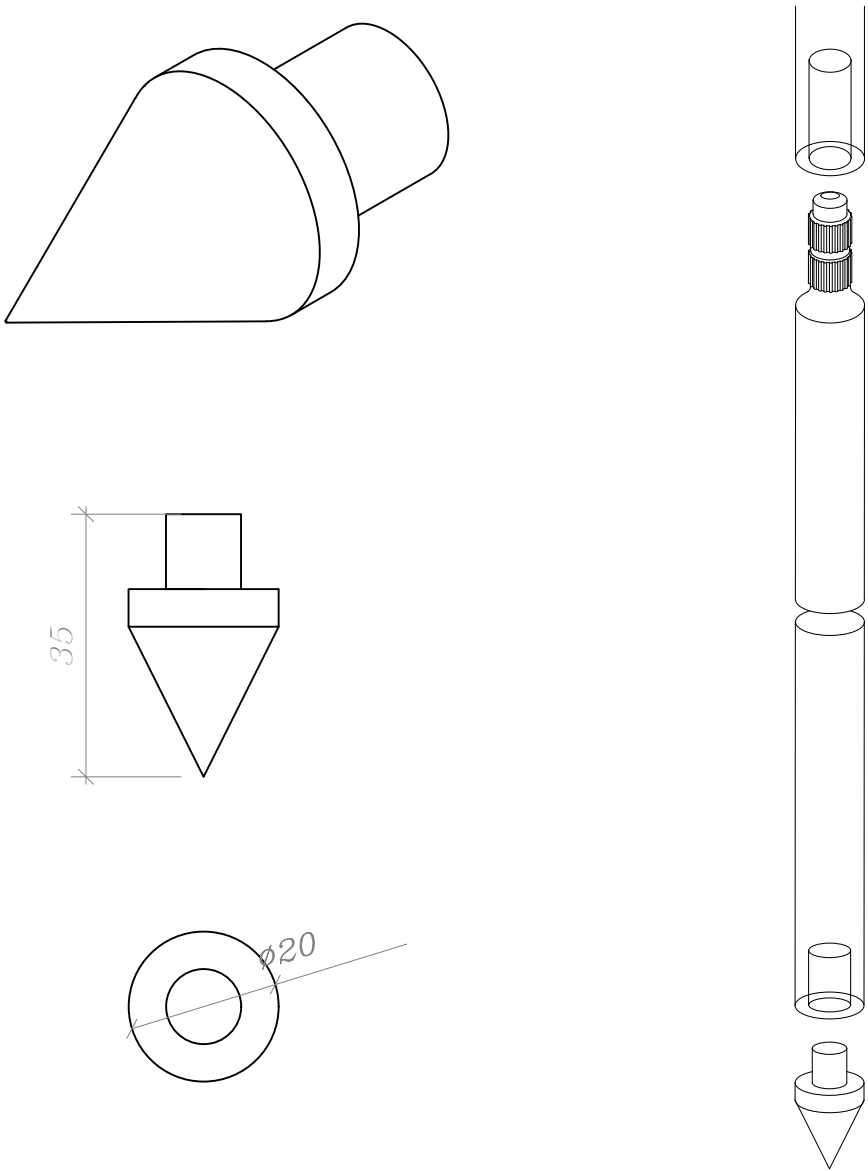

Артикул	Материал	Размер (мм.)	Вес (кг.)
GR620380	Сталь	Ø20x40	0,099


Примечание

1. Монтируется на первый стержень для погружения в грунт
2. Используется для всех типов почвы.

Подпись и дата	Инд. № дубл.	Взам. инв. №	Подпись и дата	Инд. № подл.

					Альбом типовых технических решений для устройства молниезащиты и заземления			
Изм.	Лист	№ докумен.	Подпись	Дата				
Разработал					Комплектующие для заземления	Стадия	Лист	Листов
Прововерил							10	24
Т.контр.								
					Наконечник заострённый для стержня без муфтового диаметром Ø20 мм.	ООО «Стройплаза»		
Н.контр.						+7 (999) 595-44-55 gromostar.ru		
Утв.Вергил.						z5954455@yandex.ru		

Наконечник забивной для без муфтового стержня
заземления диаметром 20 мм.

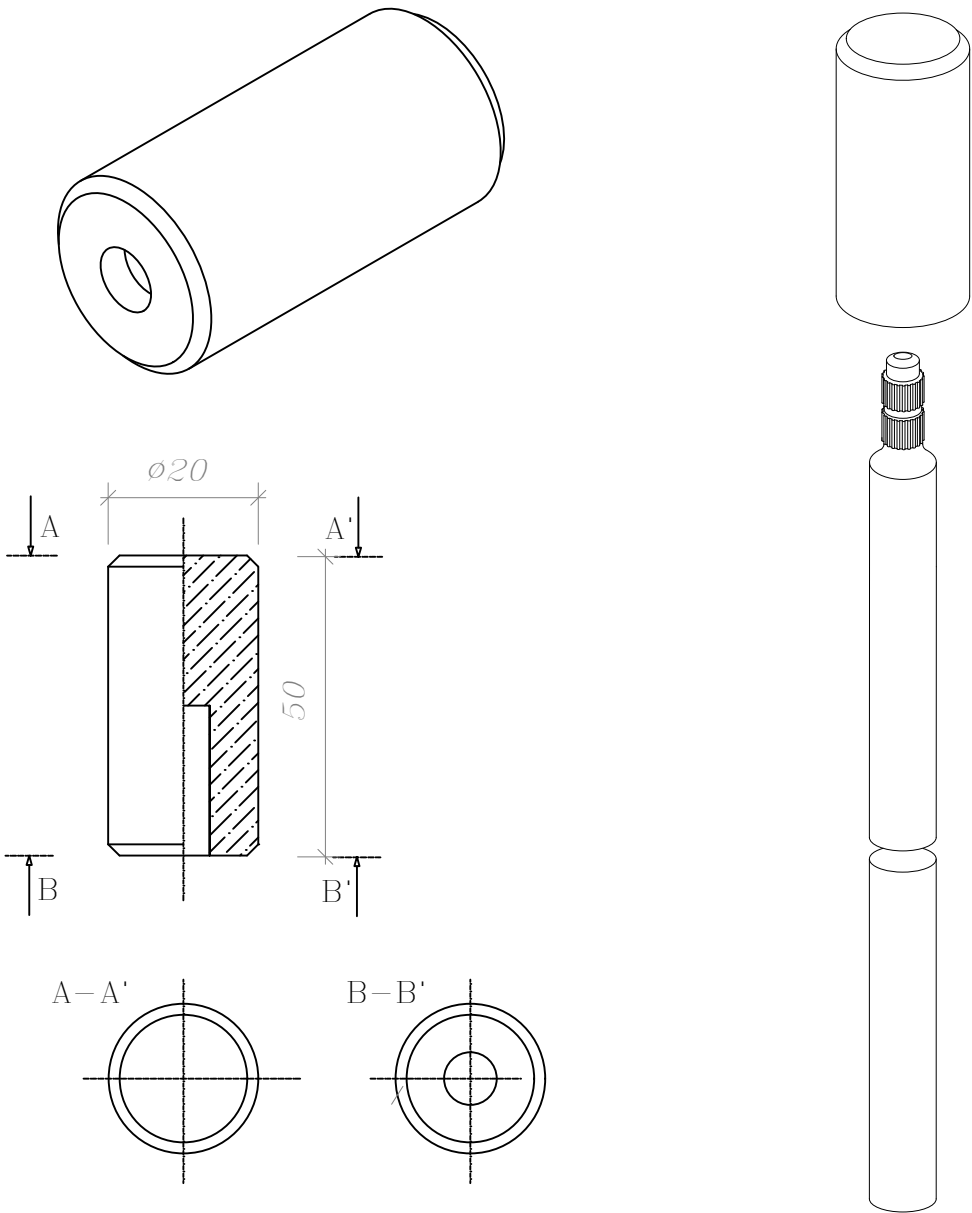

Артикул	Материал	Размер (мм.)	Вес (кг.)
GR620390	Сталь	Ø20x40	0,079


Примечание

1. Предназначена для забивания стержней кувалдой или перфоратором.
2. Использование многоразовое.
3. Материал: сталь повышенной прочности.

Изм.	Лист	№ докумен.	Подпись	Дата
Разработал				
Прововерил				
Т. контр.				
Н. контр.				
Утвердил.				

Альбом типовых технических решений для устройства молниезащиты и заземления					Комплектующие для заземления		
Изм.	Лист	№ докумен.	Подпись	Дата	Стация	Лист	Листов
Разработал						11	24
Прововерил					000 «Стройплаза» +7 (999) 595-44-55 gromostar.ru z5954455@yandex.ru		
Т. контр.							
Н. контр.							
Утвердил.							

Лента герметик

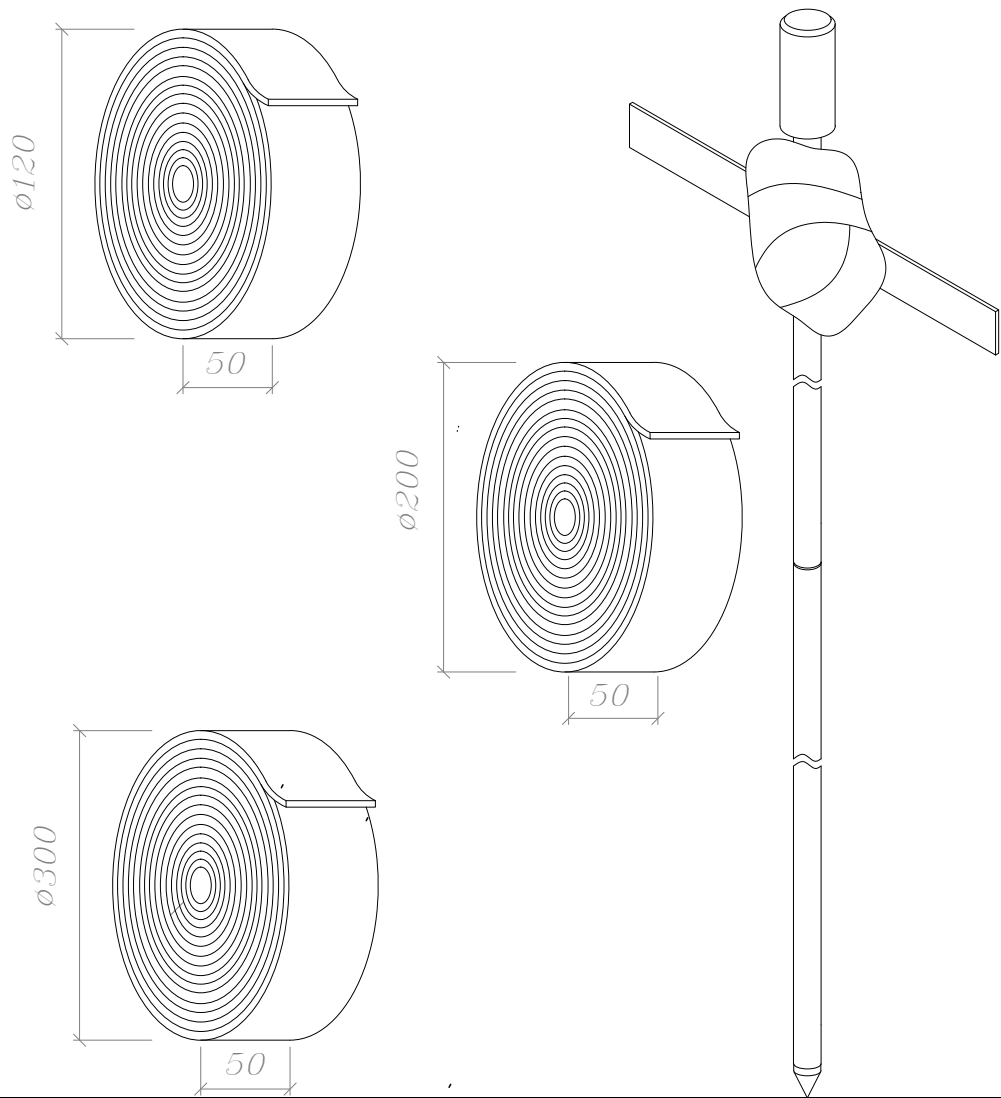

Артикул	Материал	Размер (мм.)	Вес (кг.)
GR620610	Герметик	Ø120x50	0,3




Артикул	Материал	Размер (мм.)	Вес (кг.)
GR620620	Герметик	Ø200x50	3,0

Артикул	Материал	Размер (мм.)	Вес (кг.)
GR620630	Герметик	Ø300x50	7,5

- Примечание
- 1. Антикоррозионная защита соединений в земле.
 - 2. Блокирует доступ влаги в местах соединения.
 - 3. Нетканый материал со специальным покрытием.
 - 4. Расход ленты – 0.5–1 м для одного соединения.

Подпись и дата	Изм. № дубл.	Взам. инв. №	Альбом типовых технических решений для устройства молниезащиты и заземления						
			Изм.	Лист	№ докумен.	Подпись	Дата		
Подпись и дата	Изм. № подл.		Разработал			Комплектующие для заземления	Стадия	Лист	Листов
			Проверил					12	24
Изм. № подл.			Т. контр.			Лента герметик	000 «Стройплаза» +7 (999) 595-44-55 gromostar.ru z5954455@yandex.ru		
			Н. контр.						
			Утв. вернул.						

Шина уравнивания потенциалов из латуни арт. GR620640

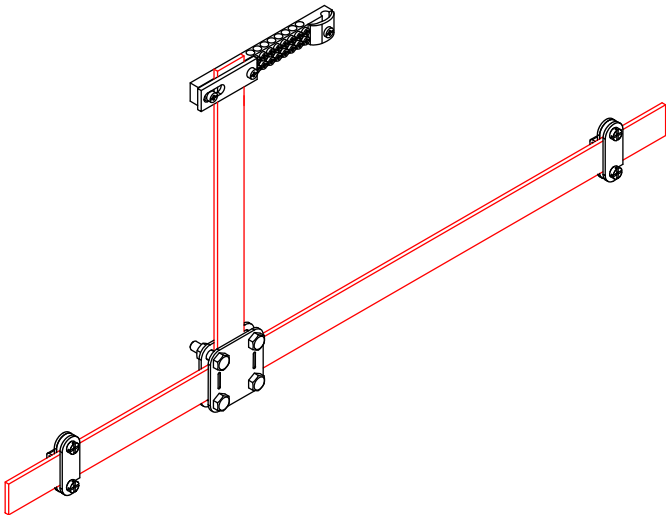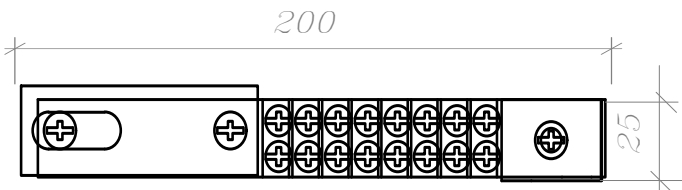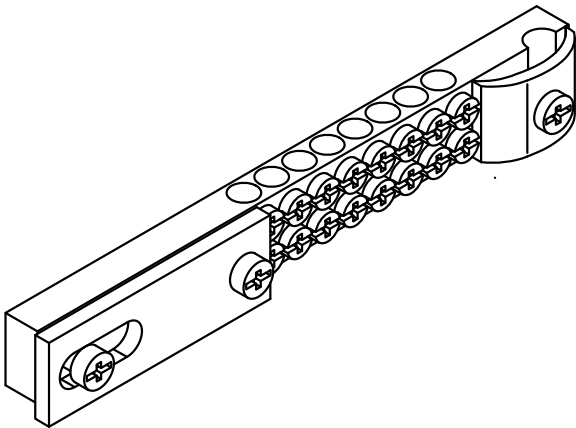

Артикул	Материал	Размер (мм.)	Вес (кг.)
GR620640	Латунь	200x25	0,15


Примечания:

- 1. Для подключения проводников в общую систему заземления и выравнивания потенциалов.
- 2. Подключение плоского проводника шириной до 40 мм.
- 3. Подключение круглого проводника Ø8–12 мм.

Изм.	Лист	№ докумен.	Подпись	Дата	Изм.	№ дубл.	Подпись и дата
Изм.	Лист	№ докумен.	Подпись	Дата	Изм.	№ дубл.	Подпись и дата

Альбом типовых технических решений для устройства молниезащиты и заземления							
Изм.	Лист	№ докумен.	Подпись	Дата			
Разработал					Комплектующие для заземления	Стация	Лист
Прововерил							Листов
Т. контр.							
					Шина уравнивания потенциалов	000 «Стройплаза»	
Н. контр.						+7 (999) 595-44-55 gromostar.ru	
Утвердил.						z5954455@yandex.ru	

Электропроводящая смазка



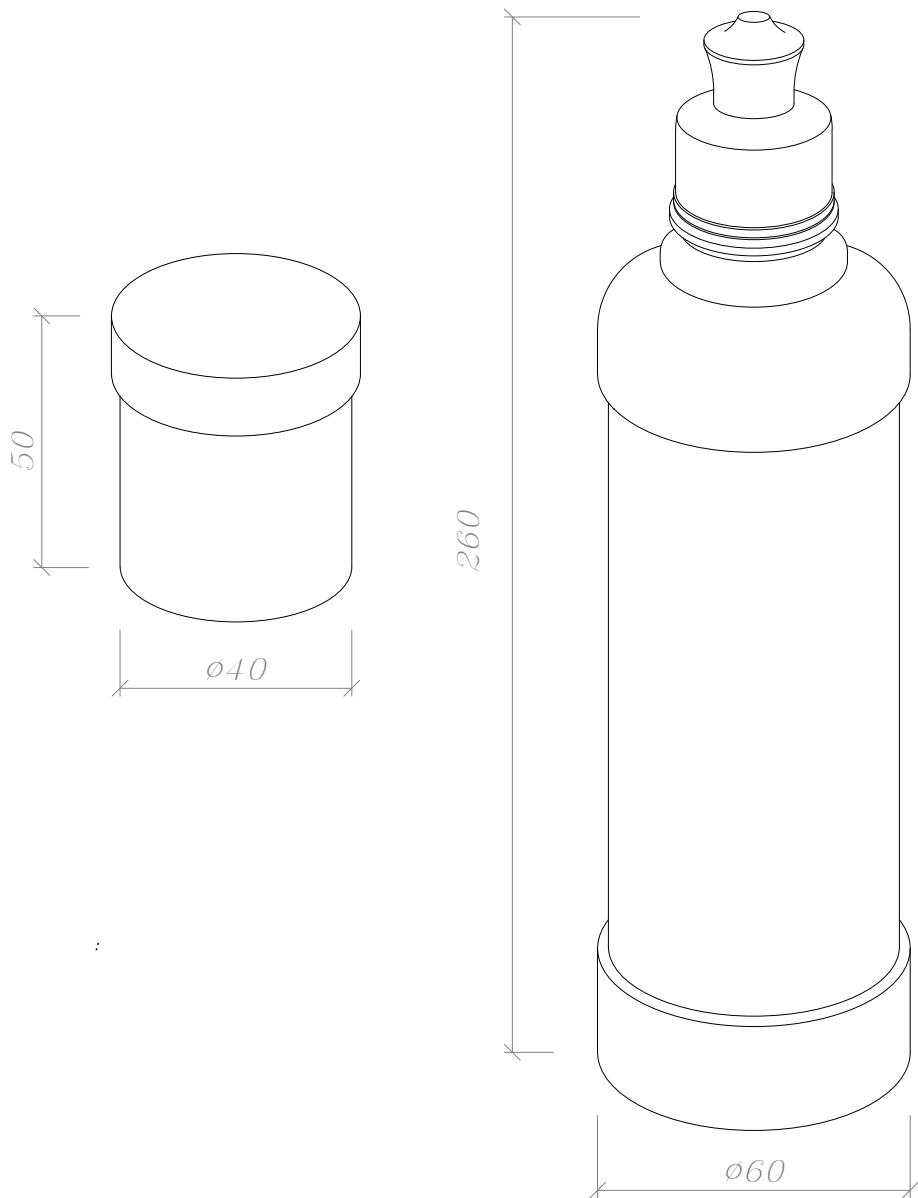


Артикул	Материал	Размер (мм.)	Вес (кг.)
GR620650	Смазка	40x50	0,1

Примечание:
1. Для дополнительной защиты от коррозии резьбовых соединений.
2. Для уменьшения переходного сопротивления между соединениями.

Инв. № подл.	Подпись и дата	Взам. инв. №	Инв. № дубл.	Подпись и дата										
					Альбом типовых технических решений для устройства молниезащиты и заземления									
Изм.	Лист	№ докумен.	Подпись	Дата										
Разработал						Стадия	Лист	Листов						
Прововерил						Комплектующие для заземления	14	24						
Т. контр.														
Н. контр.					Электропроводящая									
Утвердил.														
					000 «Стройплаза» +7 (999) 595-44-55 gromostar.ru z5954455@yandex.ru									

Люк смотровой

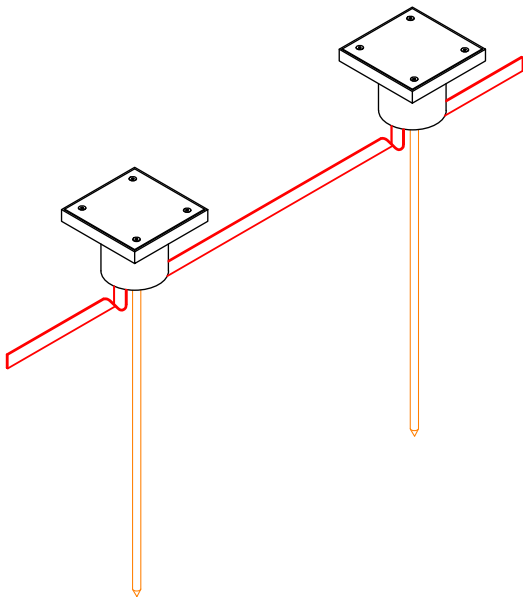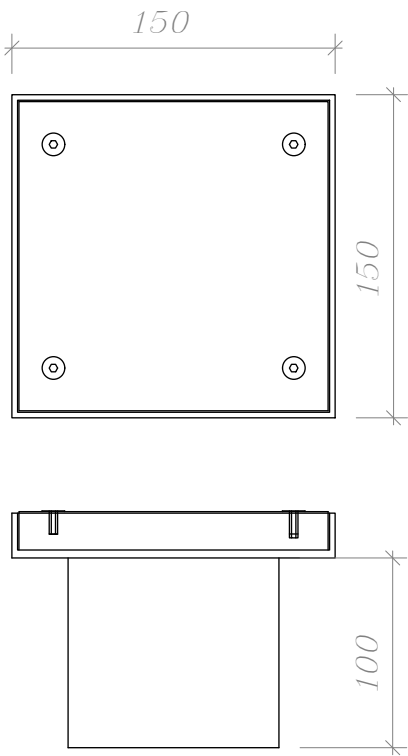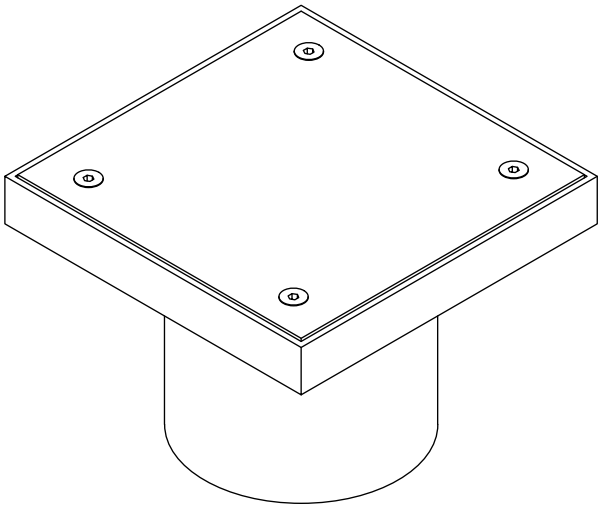

Артикул	Материал	Размер (мм.)	Вес (кг.)
GR620670	Пластик/металл	150x150x150	0,2


Примечание

1. Для осмотра и ревизии контрольного соединения проводников В земле.

Изм. № дубл.	Подпись и дата
Взам. инв. №	
Изм. № подл.	Подпись и дата

Альбом типовых технических решений для устройства молниезащиты и заземления				
Изм.	Лист	№ докумен.	Подпись	Дата
Разработал				
Прововерил				
Т. контр.				
Н. контр.				
Утвердил.				
Комплектующие для заземления				
Люк смотровой				
000 «Стройплаза» +7 (999) 595-44-55 gromostar.ru z5954455@yandex.ru				


Фасадная коробка с соединителем

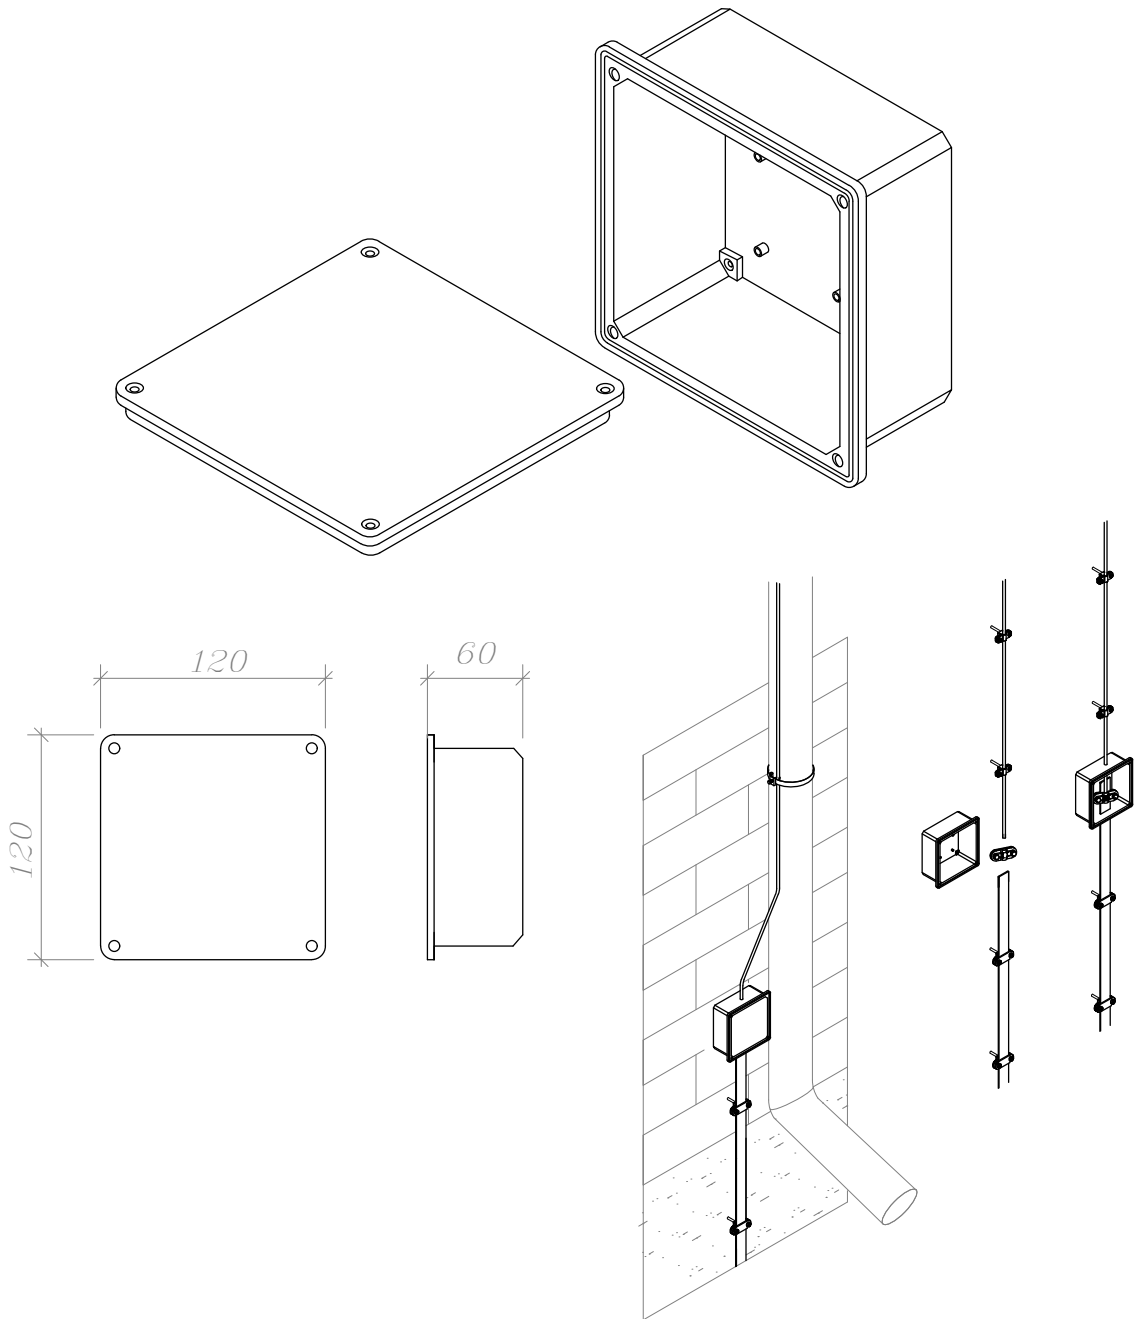

Артикул	Материал	Размер (мм.)	Вес (кг.)
GR620680	Пластик/металл	150x150x150	0,2

Примечание

1. Для осмотра и ревизии контрольного соединения проволоки и с полосой заземления.
2. Фасадную коробку рекомендовано использовать с Встроенным соединителем.

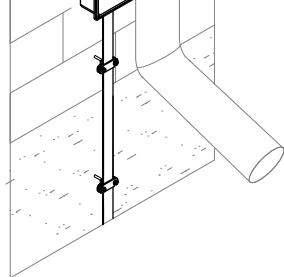Подпись и дата	Инв. № дубл.	Взам. инв. №	Подпись и дата					


Артикул	Материал	Размер (мм.)	Вес (кг.)
GR620680	Пластик/металл	150x150x150	0,2

Примечание

1. Для осмотра и ревизии контрольного соединения проволоки и с полосой заземления.
2. Фасадную коробку рекомендовано использовать с встроеным соединителем.

					Альбом типовых технических решений для устройства молниезащиты и заземления				
Изм.	Лист	№ докумен.	Подпись	Дата					
Разработал					Комплектующие для заземления		Стадия	Лист	Листов
Прововерил								17	24
Т. контр.									
Инв. № подл.	Н. контр.				Фасадная коробка с соединителем		ООО «Стройплаза»		
	Утв.Вергил.			+7 (999) 595-44-55 gromostar.ru z5954455@yandex.ru					

Насадка для забивания заземления SDS-MAX

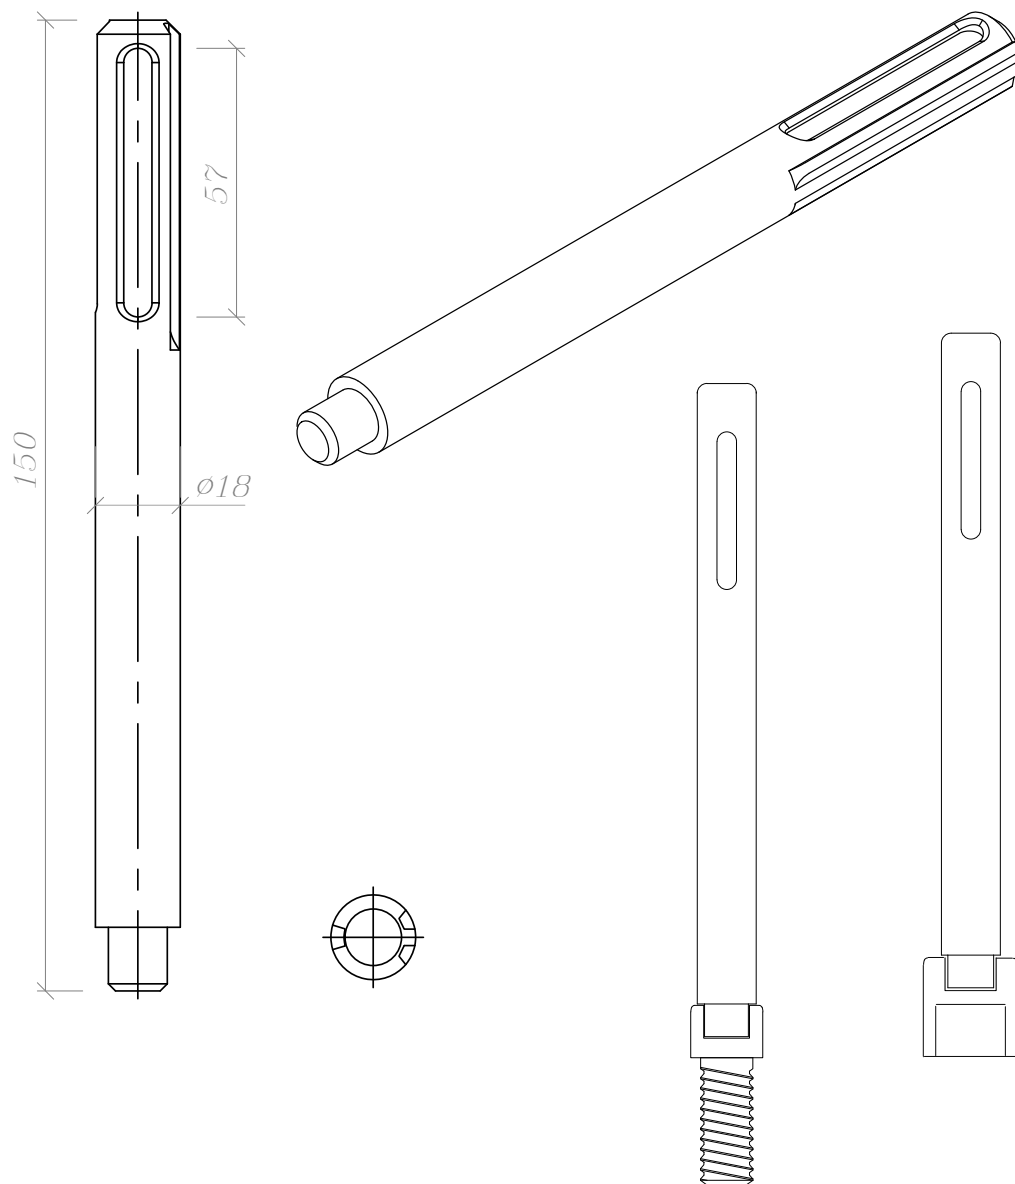


Артикул	Материал	Размер (мм.)	Вес (кг.)
GR620690	Металл	Ø18x150	0,5

Примечание:

1. Для забивания стержней отбойным молотком
2. Наружное отверстие для хвостовика SDS Max
3. Использование многоразовое
4. Материал: сталь повышенной прочности

Инв. № подл.	Подпись и дата	Взам. инв. №	Инв. № дубл.	Подпись и дата					
Альбом типовых технических решений для устройства молниезащиты и заземления									
Изм.	Лист	№ докумен.	Подпись	Дата					
Разработал					Комплектующие для заземления		Стация	Лист	Листов
Проверил								18	24
Т. контр.									
Н. контр.					Насадка для забивания заземления SDS-MAX из стали арт. GR620690		ООО «Стройплаза» +7 (999) 595-44-55 gromostar.ru z5954455@yandex.ru		
Утвердил.									

Соединитель заземления стержня $\varnothing 20$ мм.,
полосы 25–50 мм. и круга $\varnothing 8$ – $\varnothing 10$ мм.

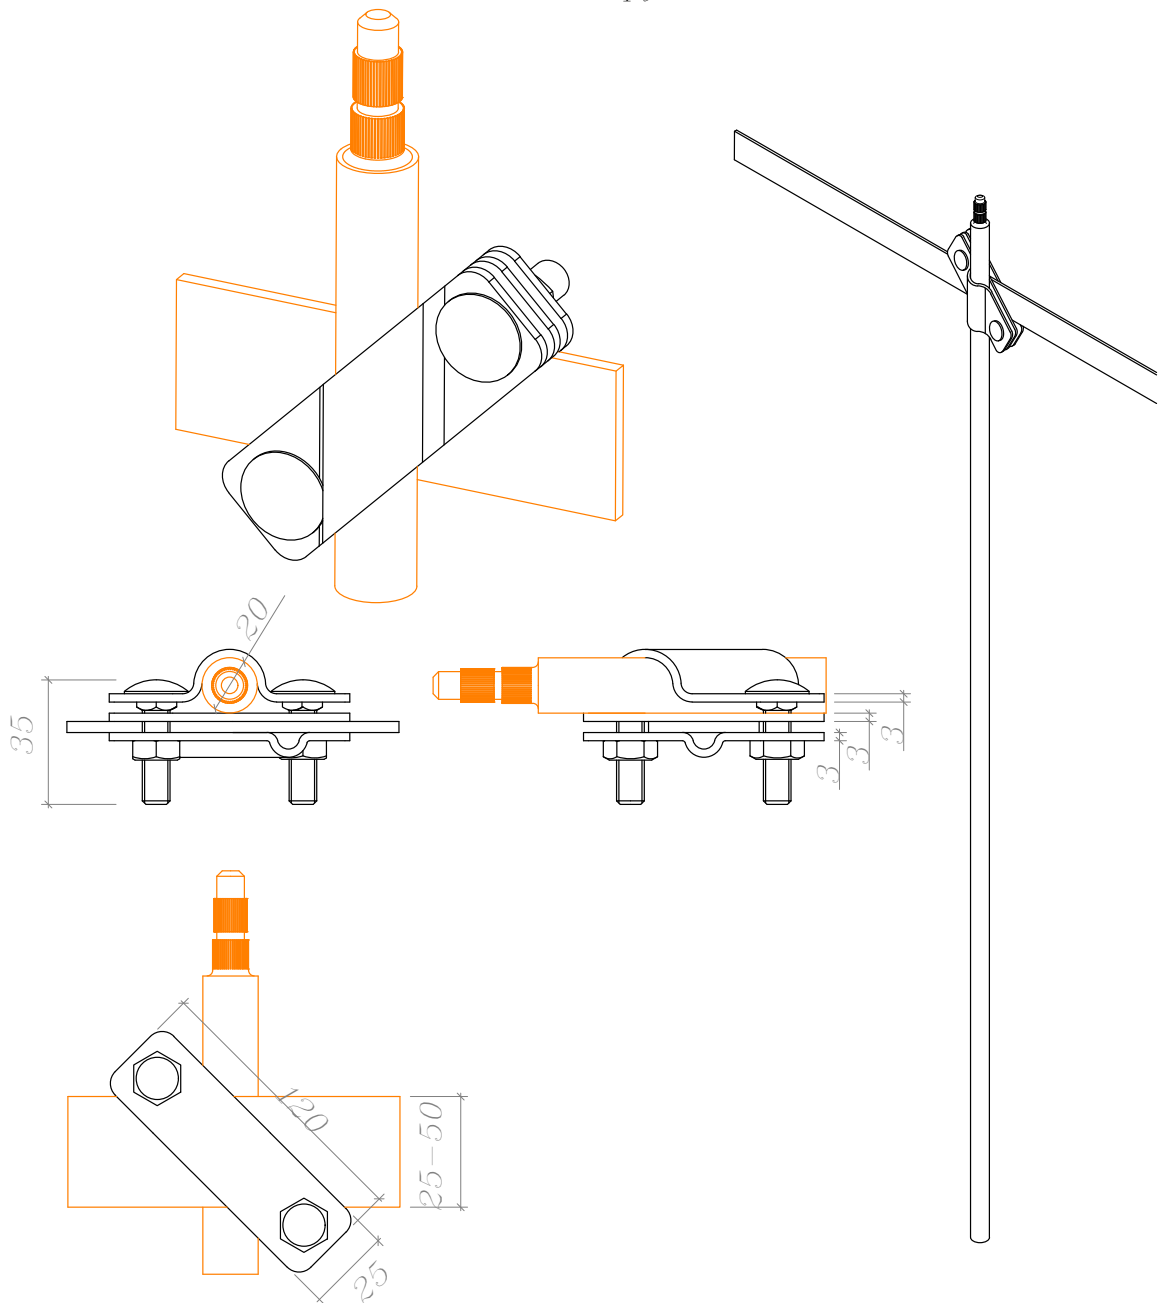


Артикул	Материал	Размер (мм.)	Стержень (мм.)	Полоса (мм.)	Круг (мм.)	Вес (кг.)
GR620811	Горячеоцинкованная сталь	120x25	$\varnothing 20$	25-60	$\varnothing 6$ – $\varnothing 12$	0,46
GR620812	Медь					0,51
GR620813	Нержавеющая сталь					0,46


Примечание:

1. Для предотвращения доступа Влага В месте соединения В земле
используется ленту герметик.

Изд. № дубл.	Подпись и дата													
Взам. инв. №														
Подпись и дата														
Изд. № подл.		Альбом типовых технических решений для устройства молниезащиты и заземления												
Изм.	Лист											№ докумен.	Подпись	Дата
Разработал					Комплектующие для заземления					Стация	Лист	Листов		
Прововерил											19	24		
Т.контр.					Соединитель заземления стержня 20 мм., полосы 25-50 мм. и круга Ø8-Ø10 мм.					ООО «Стройплаза» +7 (999) 595-44-55 gromostar.ru z5954455@yandex.ru				
Н.контр.														
Утв.Вергил.														

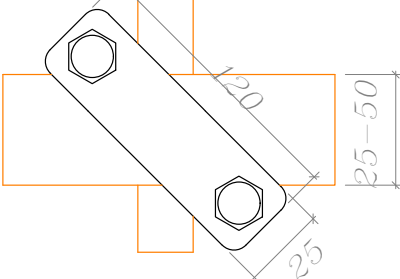

Соединитель заземления стержня
 $\varnothing 20$ мм. и круга $\varnothing 8$ – $\varnothing 10$ мм.

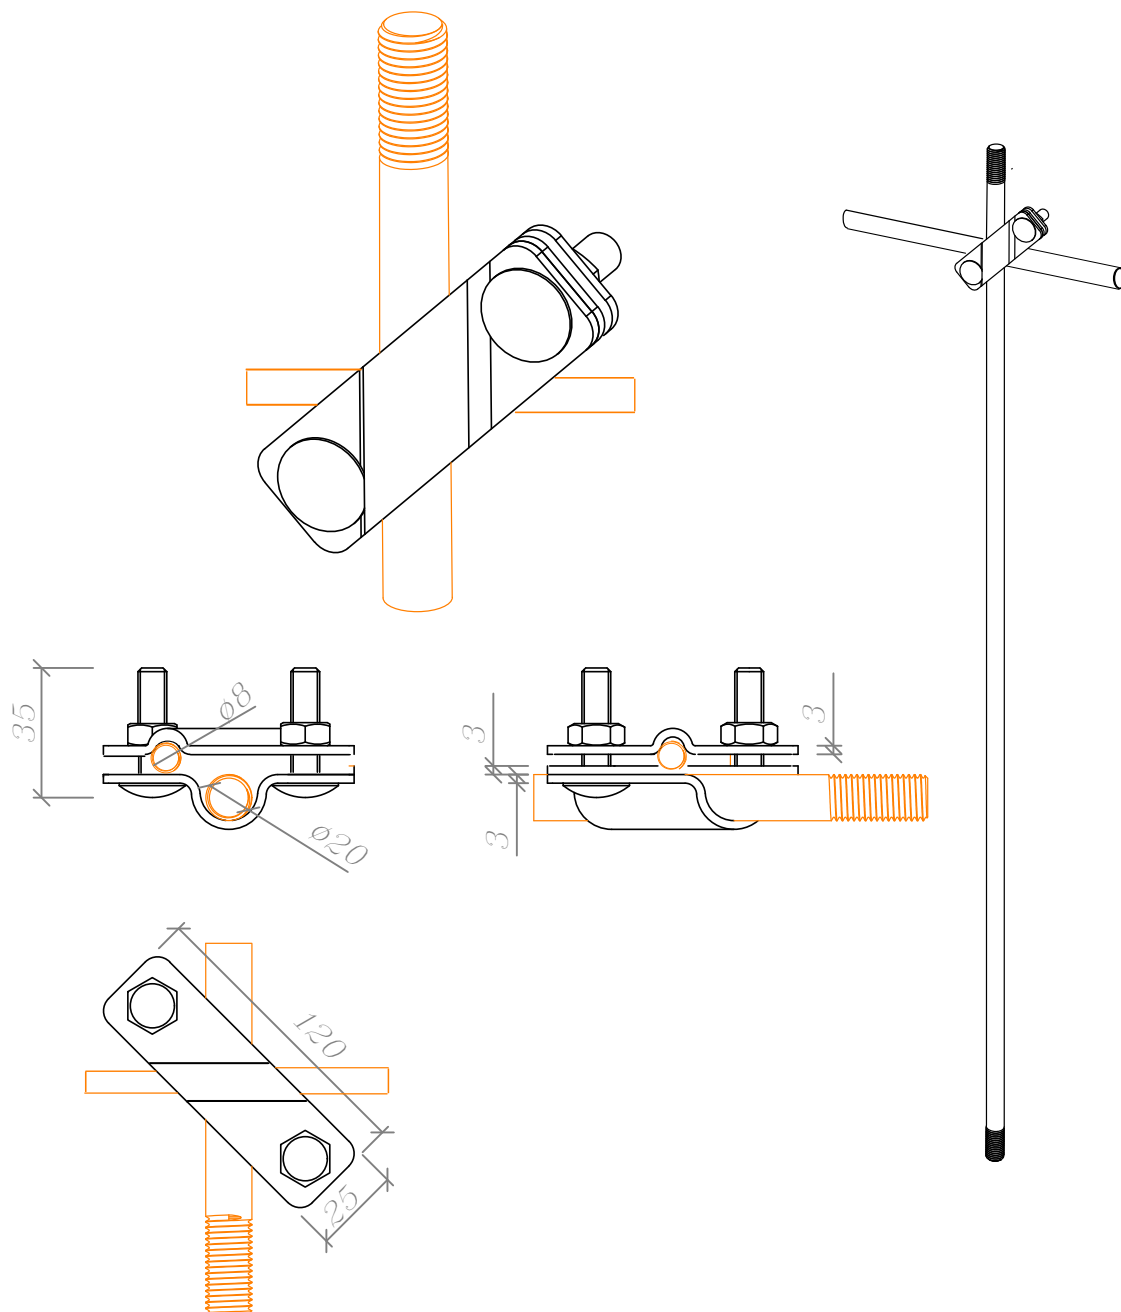





Артикул	Материал	Размер (мм.)	Стержень (мм.)	Полоса (мм.)	Круг (мм.)	Вес (кг.)
GR620821	Горячеоцинкованная сталь	120x25	$\varnothing 20$	25-60	$\varnothing 6$ – $\varnothing 12$	0,35
GR620822	Медь					0,39
GR620823	Нержавеющая сталь					0,35

Примечание:

1. Для предотвращения доступа влаги в месте соединения в земле используется лента герметик.

Инв. № подл.	Изд. № дубл.	Взам. инв. №	Подпись и дата		Инв. № подл.	Изд. № дубл.	Взам. инв. №	Подпись и дата	
			Подпись и дата						
			Подпись и дата						
			Подпись и дата						

A technical drawing of a bolt and nut assembly. The bolt is shown vertically, with its threaded section at the top. A nut is threaded onto the bolt, and a washer is placed between the nut and the bolt head. The drawing is a line drawing with no shading.

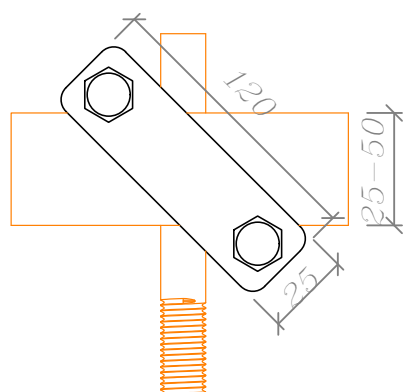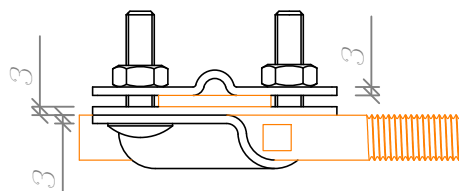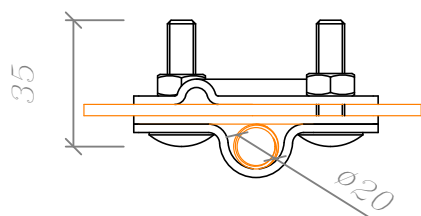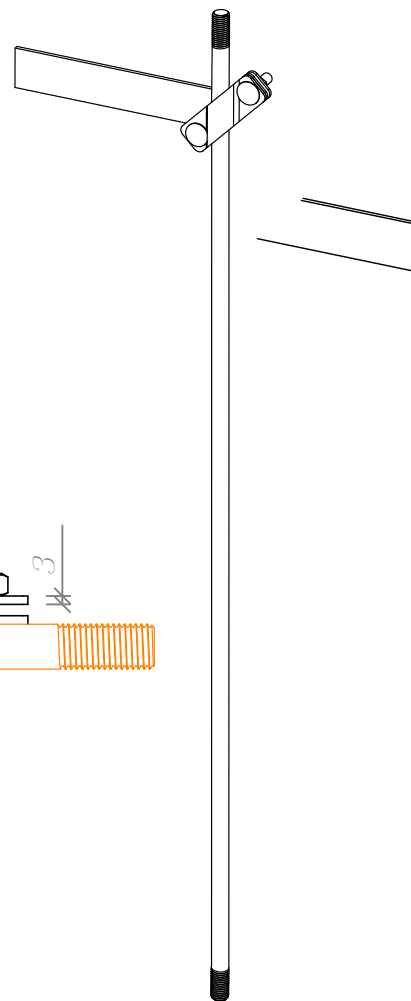


Артикул	Материал	Размер (мм.)	Стержень (мм.)	Полоса (мм.)	Вес (кг.)
GR620831	Горячеоцинкованная сталь	120x25	Ø20	25-60	0,32
GR620832	Медь				0,36
GR620833	Нержавеющая сталь				0,32

1. Для предотвращения доступа Влази В месте соединения В земле используется ленту герметик.

					Альбом типовых технических решений для устройства молниезащиты и заземления			
Изм.	Лист	№ докумен.	Подпись	Дата				
Разработал					Комплектующие для заземления	Страница	Лист	Листов
Проверил							21	24
Т. контр.								
					Соединитель заземления стержня ø20 мм. и полосы 25–50 мм.	ООО «Стройплаза» +7 (999) 595-44-55 gromostar.ru z5954455@yandex.ru		
Н. контр.								
Утвердил.								

Соединитель заземления полосы 25–50 мм.

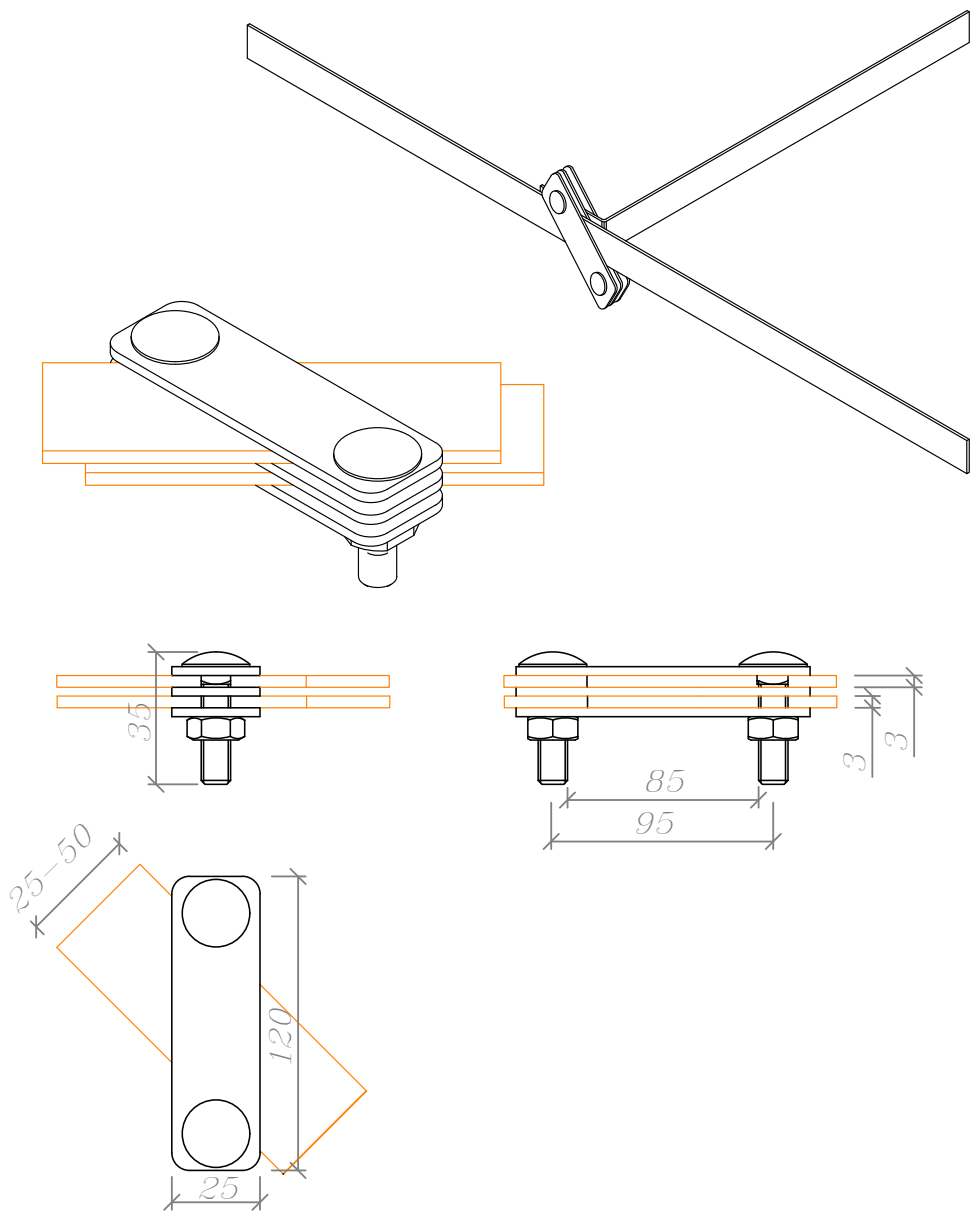




Артикул	Материал	Размер (мм.)	Для полосы (мм.)	Вес (кг.)
GR620871	Горячеоцинкованная сталь	120x25	25-60	0,16
GR620872	Медь			0,17
GR620873	Нержавеющая сталь			0,16

Примечание:

1. Для предотвращения доступа влаги в месте соединения в земле используется лента герметик.

Изм.	Лист	№ докумен.	Подпись	Дата	Альбом типовых технических решений для устройства молниезащиты и заземления	Стация	Лист	Листов
Разработал					Комплектующие для заземления		22	24
Проверил								
Т. контр.								
Изм.	№ подл.				Соединитель заземления полосы 25–50 мм.	000 «Стройплаза» +7 (999) 595-44-55 gromostar.ru z5954455@yandex.ru		
Н. контр.								
Утвердил.								

Соединитель заземления полосы 25–50 мм. и
круга Ø8–Ø12 мм.

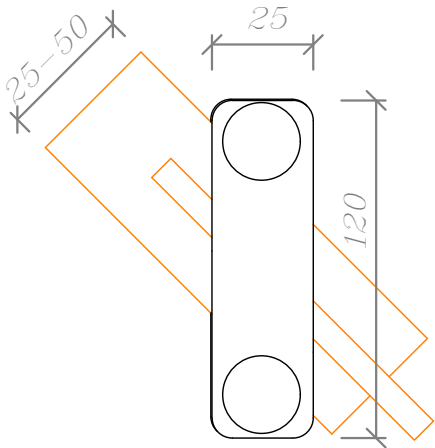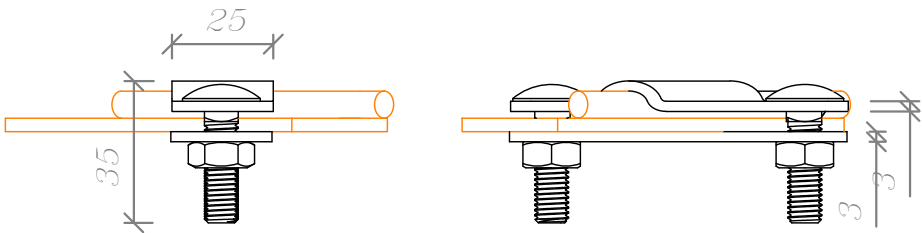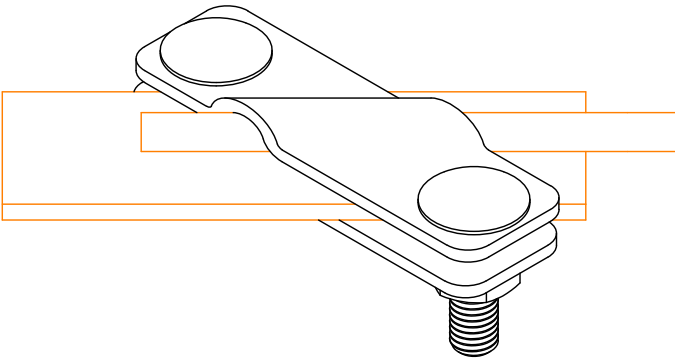


Артикул	Материал	Размер (мм.)	Полоса (мм.)	Круг (мм.)	Вес (кг.)
GR620881	Горячеоцинкованная сталь	120x25	25-60	Ø6-Ø12	0,24
GR620882	Медь				0,27
GR620883	Нержавеющая сталь				0,24

Примечание:

1. Для предотвращения доступа Влага В месте соединения В земле используется ленту герметик.

Изм.	Лист	№ докумен.	Подпись	Дата	Альбом типовых технических решений для устройства молниезащиты и заземления	Стация	Лист	Листов
Разработал								
Проверил						Комплектующие для заземления	23	24
Т. контр.								
Н. контр.						000 «Стройплаза» +7 (999) 595-44-55 gromostar.ru z5954455@yandex.ru		
Утвердил.								

Цинковый спрей




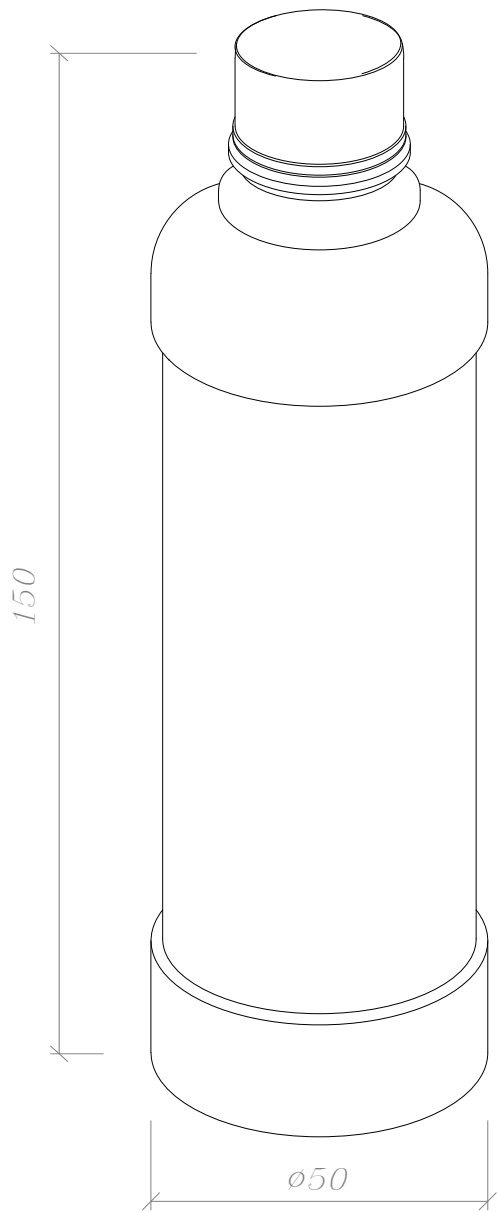


Артикул	Материал	Размер (мм.)	Вес (кг.)
GR620600	Краска	150x50	0,40

Примечание:
1.Для дополнительной защиты от коррозии

Инв. № подл.	Подпись и дата	Взам. инв. №	Инв. № дубл.	Подпись и дата	Альбом типовых технических решений для устройства молниезащиты и заземления								
					Изм.	Лист	№ докумен.	Подпись	Дата				
					Разработал				Комплектующие для заземления	Стадия	Лист	Листов	
					Прововерил							24	24
					Т. контр.					Цинковый спрей	000 «Стройплаза» +7 (999) 595-44-55 gromostar.ru z5954455@yandex.ru		
					Н. контр.								
	Утвердил.												

Типовые схемы устройства заземления

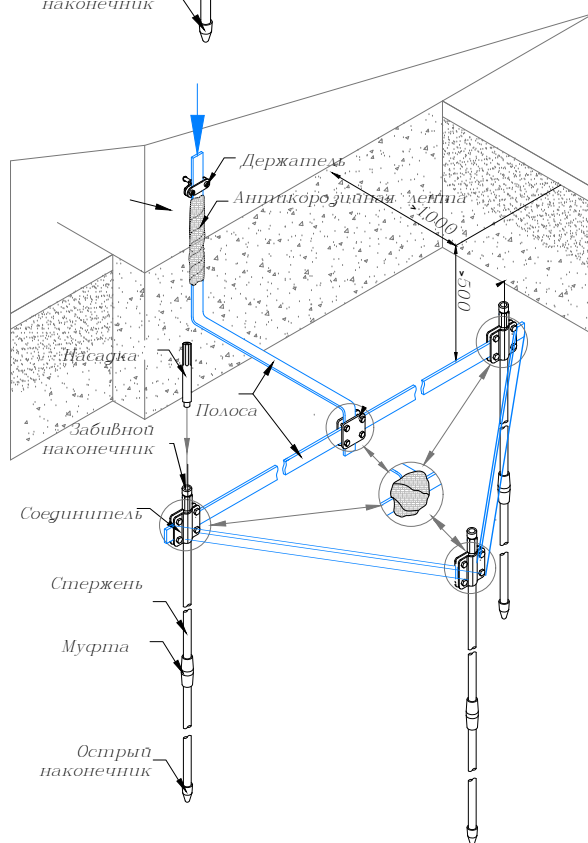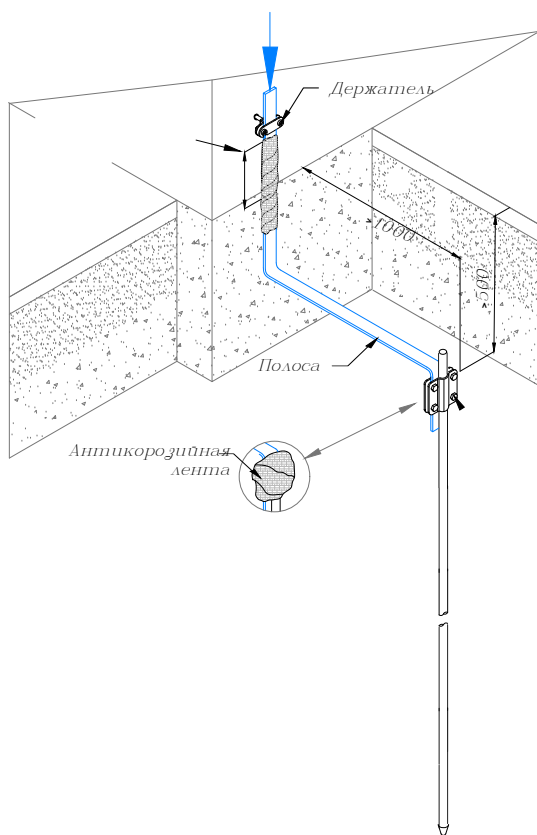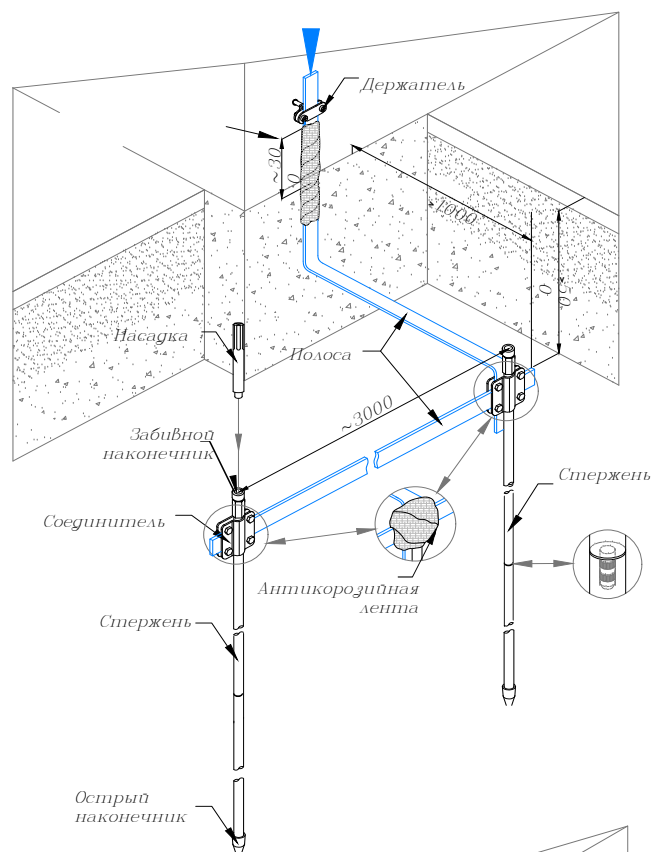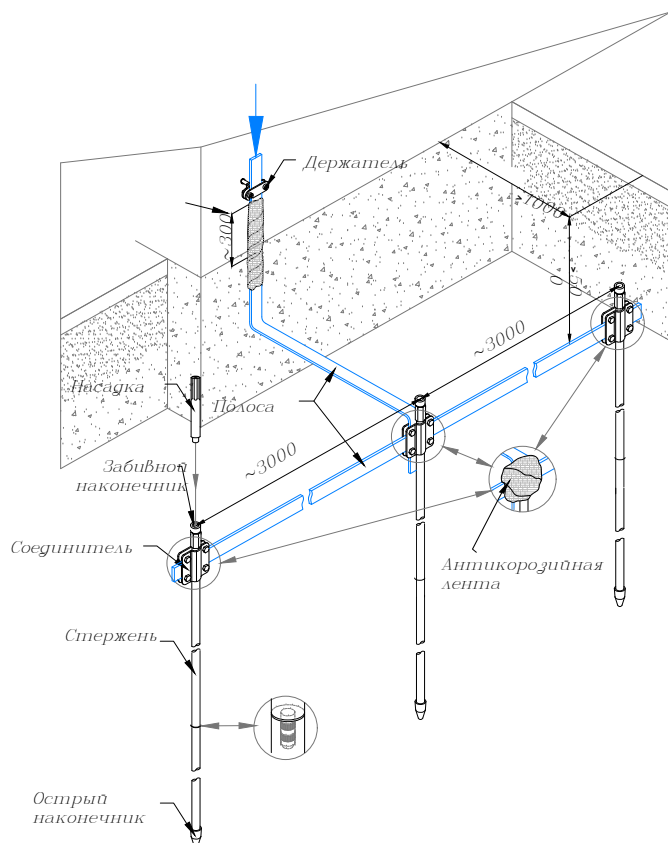

Изм.	Лист	№ докумен.	Подпись	Дата
Разработал				
Проверил				
Т. контр.				
Н. контр.				
Утвердил				

Альбом типовых технических решений для устройства молниезащиты и заземления

Комплектующие для заземления

Типовые схемы устройства заземления

Стадия Лист Листов
000 «Стройплаза»
+7 (999) 595-44-55 gromostar.ru
z5954455@yandex.ru