Отдельно стоящие молниепремные мачты на свае GROMOSTAR от 4 до 7 метров с откидным механизмам на свае

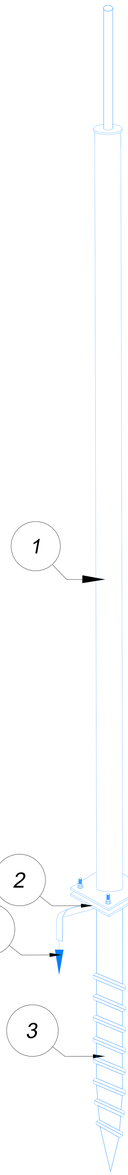

Основание молниеприемной мачты

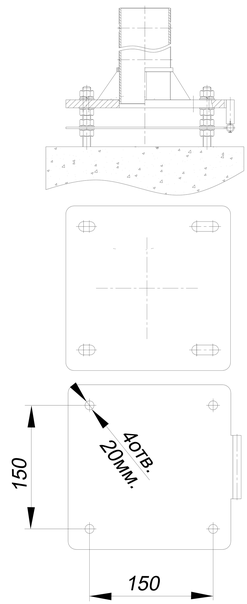

Присоединение полосы заземления

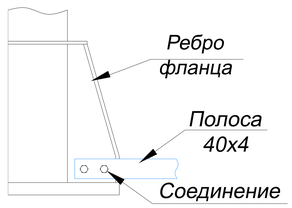

В комплект молниеприемной мачты на винтовой сваи входит:

1. Молниеприемная мачта.
2. Соединитель для присоединения плоского проводника к молниеприемной мачте.
3. Винтовая свая.

№	Название	Артикул	Высота	Вес
1 2 3	Молниеприемная мачта GROMOSTAR с винтовой сваей и соединителем для проводника 40х4 мм. из алюминия. Высотой от 4,0 до 7,0 метров	GR160725	4,0 м	16,9 кг
		GR160745	4,5 м	17,6 кг
		GR160735	5,0 м	17,9 кг
		GR160755	5,5 м	18,2 кг
		GR160265	6,0 м	18,9 кг
		GR160765	6,5 м	19,6 кг
		GR160275	7,0 м	19,9 кг
4	Плоский проводник полоса 40х4 мм.	GR520121		1,4 кг

№	Название	Артикул	Высота	Вес
1 2 3	Молниеприемная мачта GROMOSTAR с винтовой сваей и соединителем для проводника 40х4 мм. из горячеоцинкованной стали. Высотой от 4,0 до 7,0 метров	GR160721	4,0 м	25,4 кг
		GR160741	4,5 м	28,1 кг
		GR160731	5,0 м	28,9 кг
		GR160751	5,5 м	29,7 кг
		GR160261	6,0 м	32,4 кг
		GR160761	6,5 м	35,1 кг
		GR160271	7,0 м	35,9 кг
4	Плоский проводник полоса 40х4 мм.	GR520121		1,4 кг

№	Название	Артикул	Высота	Вес
1 2 3	Молниеприемная мачта GROMOSTAR с винтовой сваей и соединителем для проводника 40х4 мм. из нержавеющей стали. Высотой от 4,0 до 7,0 метров	GR160723	4,0 м	25,4 кг
		GR160743	4,5 м	28,1 кг
		GR160733	5,0 м	28,9 кг
		GR160753	5,5 м	29,7 кг
		GR160263	6,0 м	32,4 кг
		GR160763	6,5 м	35,1 кг
		GR160273	7,0 м	35,9 кг
4	Плоский проводник полоса 40х4 мм.	GR520123		1,4 кг

№	Название	Артикул	Высота	Вес
1 2 3	Молниеприемная мачта GROMOSTAR с винтовой сваей и соединителем для проводника 40х4 мм. из окрашенной стали. Высотой от 4,0 до 7,0 метров	GR160724	4,0 м	25,4 кг
		GR160744	4,5 м	28,1 кг
		GR160734	5,0 м	28,9 кг
		GR160754	5,5 м	29,7 кг
		GR160264	6,0 м	32,4 кг
		GR160764	6,5 м	35,1 кг
		GR160274	7,0 м	35,9 кг
4	Плоский проводник полоса 40х4 мм.	GR520121		1,4 кг

- Применяется для защиты от ударов молнии элементов кровли, а также оборудования или конструкций на зданиях.
- Крепится с помощью винтовой сваи
- Выдерживает максимальную ветровую нагрузку 0,55 кПа (1, 11, 111 и IV ветровые районы) согласно СНиП В. 1.2-2:2006
- Соответствует нормативным стандартам для молниеприемников.

Подп. и дата | Инв.N дубл. | Взам. инв.N | Подп. и дата | Инв.N подл.

Изм.	Лист	N докум.	Подп.	Дата	Альбом типовых технических решений для устройства молниезащиты и заземления			
Разраб.		Володько М.И.			Система молниезащиты и заземления	Стадия	Лист	Листов
Пров.		Шпак А.А.				РД	39	
Н. контр.		Шпак А.А.			Молниеприемные мачты от 4,0 до 7,0 метров с откидным механизмам на винтовой свае	ООО "СтройПлаза" gromostar.ru +7(999)595-44-55		
Утв.		Бродников М.И.						

Отдельно стоящие молниепремные мачты свае GROMOSTAR от 7,5 до 10,5 метров с откидным механизмам на свае

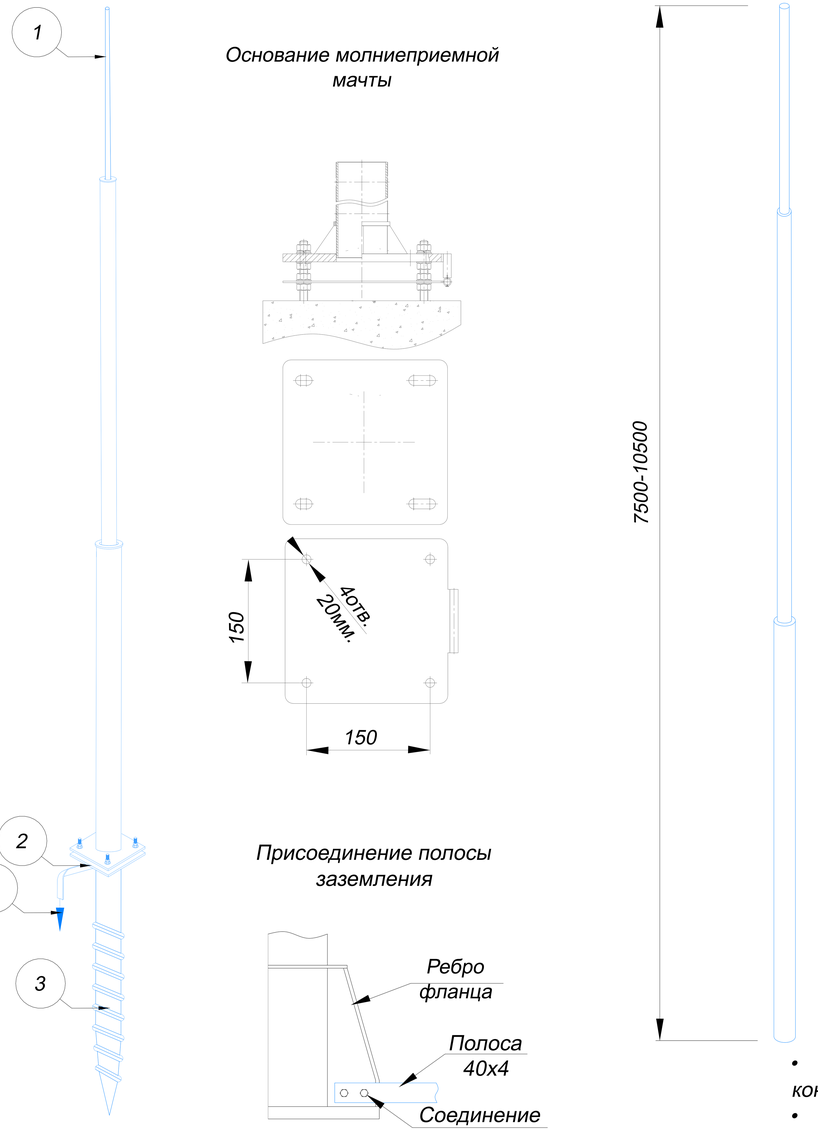

В комплект молниеприемной мачты на винтовой сваи входит:

1. Молниеприемная мачта.
2. Соединитель для присоединения плоского проводника к молниеприемной мачте.
3. Винтовая свая.

№	Название	Артикул	Высота	Вес
1 2 3	Молниеприемная мачта GROMOSTAR с винтовой сваей и соединителем для проводника 40х4 мм. из алюминия. Высотой от 7,5 до 10,5 метров	GR160775	7,5 м	21,5 кг
		GR160285	8,0 м	21,8 кг
		GR160785	8,5 м	22,5 кг
		GR160295	9,0 м	23,2 кг
		GR160795	9,5 м	23,7 кг
		GR160305	10,0 м	24,0 кг
		GR160805	10,5 м	24,7 кг
4	Плоский проводник полоса 40х4 мм.	GR520121		1,4 кг

№	Название	Артикул	Высота	Вес
1 2 3	Молниеприемная мачта GROMOSTAR с винтовой сваей и соединителем для проводника 40х4 мм. из горячеоцинкованной стали. Высотой от 7,5 до 10,5 метров	GR160771	7,5 м	43,1 кг
		GR160281	8,0 м	43,9 кг
		GR160781	8,5 м	46,6 кг
		GR160291	9,0 м	50,4 кг
		GR160791	9,5 м	52,1 кг
		GR160301	10,0 м	52,9 кг
		GR160801	10,5 м	53,2 кг
4	Плоский проводник полоса 40х4 мм.	GR520121		1,4 кг

№	Название	Артикул	Высота	Вес
1 2 3	Молниеприемная мачта GROMOSTAR с винтовой сваей и соединителем для проводника 40х4 мм. из нержавеющей стали. Высотой от 7,5 до 10,5 метров	GR160773	7,5 м	43,1 кг
		GR160283	8,0 м	43,9 кг
		GR160783	8,5 м	46,6 кг
		GR160293	9,0 м	50,4 кг
		GR160793	9,5 м	52,1 кг
		GR160303	10,0 м	52,9 кг
		GR160803	10,5 м	53,2 кг
4	Плоский проводник полоса 40х4 мм.	GR520123		1,4 кг

№	Название	Артикул	Высота	Вес
1 2 3	Молниеприемная мачта GROMOSTAR с винтовой сваей и соединителем для проводника 40х4 мм. из окрашенной стали. Высотой от 7,5 до 10,5 метров	GR160774	7,5 м	43,1 кг
		GR160284	8,0 м	43,9 кг
		GR160784	8,5 м	46,6 кг
		GR160294	9,0 м	50,4 кг
		GR160794	9,5 м	52,1 кг
		GR160304	10,0 м	52,9 кг
		GR160804	10,5 м	53,2 кг
4	Плоский проводник полоса 40х4 мм.	GR520121		1,4 кг

- Применяется для защиты от ударов молнии элементов кровли, а также оборудования или конструкций на зданиях.
- Крепится с помощью винтовой сваи
- Выдерживает максимальную ветровую нагрузку 0,55 кПа (1, 11, 111 и IV ветровые районы) согласно СНиП В. 1.2-2:2006
- Соответствует нормативным стандартам для молниеприемников.

Изм.	Лист	N докум.	Подп.	Дата	Альбом типовых технических решений для устройства молниезащиты и заземления		
Разраб.		Володько М.И.			Система молниезащиты и заземления	Стадия	Лист	Листов
Пров.		Шпак А.А.				РД	40	
Н. контр.		Шпак А.А.			Молниеприемные мачты 7,5 до 10,5 метров с откидным механизмам на винтовой свае	ООО "СтройПлаза" gromostar.ru +7(999)595-44-55	
Утв.		Бродников М.И.					

Подп. и дата | Инв.N дубл. | Взам. инв.N | Подп. и дата | Инв.N подл.

Отдельно стоящие молниепремные мачты свае GROMOSTAR от 11 до 15 метров с откидным механизмам на свае

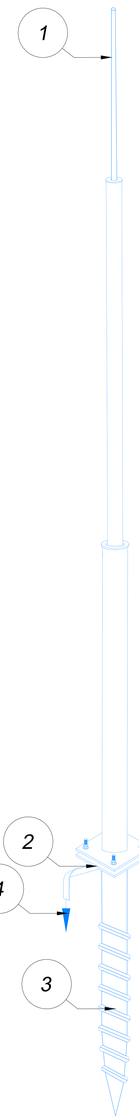

Основание молниеприемной мачты

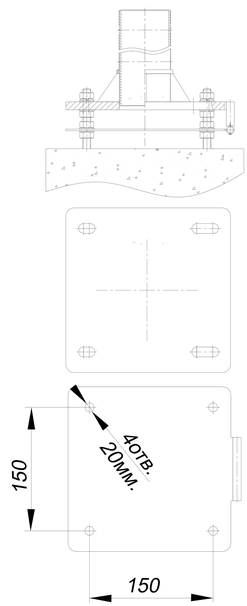

Присоединение полосы заземления

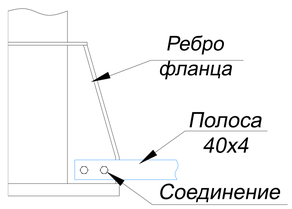

В комплект молниеприемной мачты на винтовой сваи входит:

1. Молниеприемная мачта.
2. Соединитель для присоединения плоского проводника к молниеприемной мачте.
3. Винтовая свая.

№	Название	Артикул	Высота	Вес
1 2 3	Молниеприемная мачта GROMOSTAR с винтовой сваей и соединителем для проводника 40х4 мм. из алюминя. Высотой от 11,0 до 15,0 метров	GR160315	11,0 м	25,0 кг
		GR160815	11,5 м	25,7 кг
		GR160325	12,0 м	26,3 кг
		GR160825	12,5 м	26,7 кг
		GR160335	13,0 м	27,0 кг
		GR160345	14,0 м	27,6 кг
		GR160355	15,0 м	28,2 кг
4	Плоский проводник полоса 40х4 мм.	GR520121		1,4 кг

№	Название	Артикул	Высота	Вес
1 2 3	Молниеприемная мачта GROMOSTAR с винтовой сваей и соединителем для проводника 40х4 мм. из горячеоцинкованной стали. Высотой от 11,0 до 15,0 метров	GR160311	11,0 м	56,4 кг
		GR160811	11,5 м	59,1 кг
		GR160321	12,0 м	60,7 кг
		GR160821	12,5 м	62,6 кг
		GR160331	13,0 м	63,4 кг
		GR160341	14,0 м	65,0 кг
		GR160351	15,0 м	66,6 кг
4	Плоский проводник полоса 40х4 мм.	GR520121		1,4 кг

№	Название	Артикул	Высота	Вес
1 2 3	Молниеприемная мачта GROMOSTAR с винтовой сваей и соединителем для проводника 40х4 мм. из нержавеющей стали. Высотой от 11,0 до 15,0 метров	GR160313	11,0 м	56,4 кг
		GR160813	11,5 м	59,1 кг
		GR160323	12,0 м	60,7 кг
		GR160823	12,5 м	62,6 кг
		GR160333	13,0 м	63,4 кг
		GR160343	14,0 м	65,0 кг
		GR160353	15,0 м	66,6 кг
4	Плоский проводник полоса 40х4 мм.	GR520123		1,4 кг

№	Название	Артикул	Высота	Вес
1 2 3	Молниеприемная мачта GROMOSTAR с винтовой сваей и соединителем для проводника 40х4 мм. из окрашенной стали. Высотой от 11,0 до 15,0 метров	GR160314	11,0 м	56,4 кг
		GR160814	11,5 м	59,1 кг
		GR160324	12,0 м	60,7 кг
		GR160824	12,5 м	62,6 кг
		GR160334	13,0 м	63,4 кг
		GR160344	14,0 м	65,0 кг
		GR160354	15,0 м	66,6 кг
4	Плоский проводник полоса 40х4 мм.	GR520121		1,4 кг

- Применяется для защиты от ударов молнии элементов кровли, а также оборудования или конструкций на зданиях.
- Крепится с помощью винтовой сваи
- Выдерживает максимальную ветровую нагрузку 0,55 кПа (1, 11, 111 и IV ветровые районы) согласно СНиП В. 1.2-2:2006
- Соответствует нормативным стандартам для молниеприемников.

Изм.	Лист	N докум.	Подп.	Дата	Альбом типовых технических решений для устройства молниезащиты и заземления
Разраб.		Володько М.И.			Система молниезащиты и заземления
Пров.		Шпак А.А.			Стадия: РД; Лист: 41; Листов:
Н. контр.		Шпак А.А.			Молниеприемные мачты от 11,0 до 15,0 метров с откидным механизмам на винтовой свае
Утв.		Бродников М.И.			ООО "СтройПлаза" gromostar.ru +7(999)595-44-55

Подп. и дата | Инв.N дубл. | Взам. инв.N | Подп. и дата | Инв.N подл.