Молниеприемник GROMOSTAR от 0,5 до 1,5 метров на прямой конек

В комплект молниеприемника с креплением на конек входит:

1. Молниеприемник.
2. Соединитель для присоединения проводника Ø6-Ø10 мм. к молниеприемнику.
3. Крепление на конек

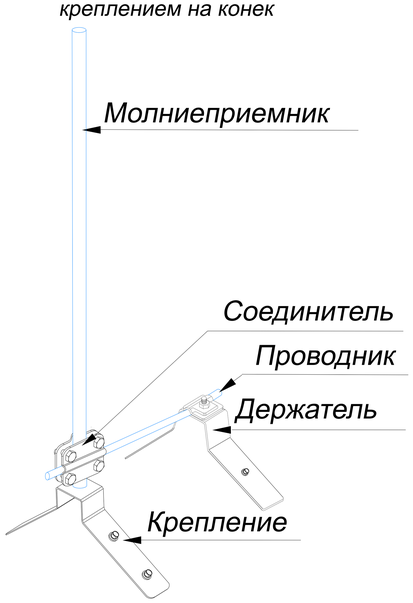

- Применяется для защиты от ударов молнии элементов кровли, а также оборудования или конструкций на зданиях.
- Устанавливается на кровлю при помощи конькового крепления
- Выдерживает максимальную ветровую нагрузку 0,55 кПа (1, 11, 111 и IV ветровые районы) согласно СНиП В. 1.2-2:2006
- Соответствует нормативным стандартам для молниеприемников.

№	Название	Артикул	Высота	Вес
1 2 3	Молниеприемники GROMOSTAR с креплением на прямой конек и соединителем из горячеоцинкованной стали. Высотой до 1,5 метра	GR140501	0,5м	1,6м
		GR140011	1,0 м	2.4 м
		GR140511	1,5 м	3.2 м
5	Держатель для молниезащиты	GR310601		0,2 кг
6	Круглый проводник пруток Ø8 мм.	GR510081		0,4 кг

№	Название	Артикул	Высота	Вес
1 2 3	Молниеприемники GROMOSTAR с креплением на прямой конек и соединителем из меди. Высотой до 1,5 метра	GR140502	0,5м	1,1м
		GR140012	1,0 м	1,3 м
		GR140512	1,5 м	1,9 м
5	Держатель для молниезащиты	GR310602		0,24 кг
6	Круглый проводник пруток Ø8 мм.	GR510082		0,44 кг

№	Название	Артикул	Высота	Вес
1 2 3	Молниеприемники GROMOSTAR с креплением на прямой конек и соединителем из нержавеющей стали. Высотой до 1,5 метра	GR140503	0,5м	1,6м
		GR140013	1,0 м	2.4 м
		GR140513	1,5 м	3.2 м
5	Держатель для молниезащиты	GR310603		0,2 кг
6	Круглый проводник пруток Ø8 мм.	GR510083		0,4 кг

№	Название	Артикул	Высота	Вес
1 2 3	Молниеприемники GROMOSTAR с креплением на прямой конек и соединителем из окрашенной стали. Высотой до 1,5 метра	GR140504	0,5м	1,6м
		GR140014	1,0 м	2.4 м
		GR140514	1,5 м	3.2 м
5	Держатель для молниезащиты	GR310604		0,2 кг
6	Круглый проводник пруток Ø8 мм.	GR510084		0,4 кг

№	Название	Артикул	Высота	Вес
1 2 3	Молниеприемники GROMOSTAR с креплением на прямой конек и соединителем из алюминия. Высотой до 1,5 метра	GR140501	0,5м	0,5м
		GR140015	1,0 м	0,6 м
		GR140515	1,5 м	0,7 м
5	Держатель для молниезащиты	GR310605		0,14 кг
6	Круглый проводник пруток Ø8 мм.	GR510085		0,24 кг

Подп. и дата | Инв.N дубл. | Взам. инв.N | Подп. и дата | Инв.N подл.

Изм.	Лист	N докум.	Подп.	Дата
Разраб.		Володько М.И.		
Пров.		Шпак А.А.		
Н. контр.		Шпак А.А.		
Утв.		Бродников М.И.		

Альбом типовых технических решений для устройства молниезащиты и заземления

Система молниезащиты и заземления

Стадия	Лист	Листов
РД	15	46

Молниеприемники от 0,5 до 1,5 метров на прямой конек

ООО "СтройПлаза"
gromostar.ru
+7(999)595-44-55

Молниеприемник GROMOSTAR от 2,0 до 3,0 метров на прямой конек

- Применяется для защиты от ударов молнии элементов кровли, а также оборудования или конструкций на зданиях.
- Устанавливается на кровлю при помощи конькового крепления
- Выдерживает максимальную ветровую нагрузку 0,55 кПа (1, 11, 111 и IV ветровые районы) согласно СНиП В. 1.2-2:2006
- Соответствует нормативным стандартам для молниеприемников.

Узел
Молниеприемник с креплением на конек

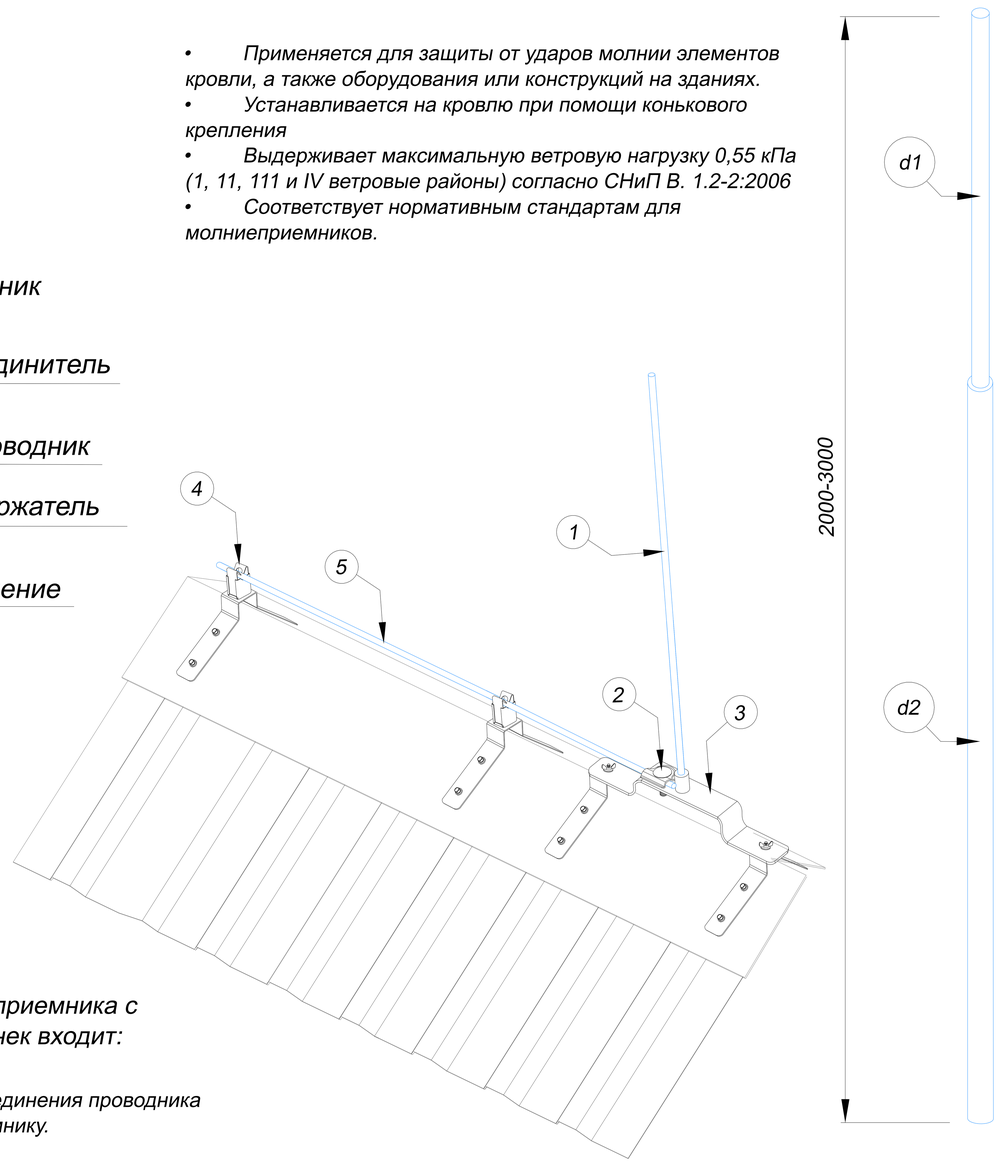

В комплект молниеприемника с креплением на конек входит:

1. Молниеприемник.
2. Соединитель для присоединения проводника Ø6-Ø10 мм. к молниеприемнику.
3. Крепление на конек

№	Название	Артикул	Высота	Вес
1 2 3	Молниеприемники GROMOSTAR с креплением на прямой конек и соединителем из горячеоцинкованной стали. Высотой 2,0 до 3,0 метров	GR140021	2,0м	5,2м
		GR140521	2,5 м	6,0 м
		GR140031	3,0 м	7,6 м
5	Держатель для молниезащиты	GR310601		0,2 кг
6	Круглый проводник пруток Ø8 мм.	GR510081		0,4 кг

№	Название	Артикул	Высота	Вес
1 2 3	Молниеприемники GROMOSTAR с креплением на прямой конек и соединителем из меди. Высотой 2,0 до 3,0 метров	GR140022	2,0м	3,9м
		GR140522	2,5 м	5,5 м
		GR140032	3,0 м	7,0 м
5	Держатель для молниезащиты	GR310602		0,2 кг
6	Круглый проводник пруток Ø8 мм.	GR510082		0,4 кг

№	Название	Артикул	Высота	Вес
1 2 3	Молниеприемники GROMOSTAR с креплением на прямой конек и соединителем из нержавеющей стали. Высотой 2,0 до 3,0 метров	GR140023	2,0м	5,2м
		GR140523	2,5 м	6,0 м
		GR140033	3,0 м	7,6 м
5	Держатель для молниезащиты	GR310603		0,2 кг
6	Круглый проводник пруток Ø8 мм.	GR510083		0,4 кг

№	Название	Артикул	Высота	Вес
1 2 3	Молниеприемники GROMOSTAR с креплением на прямой конек и соединителем из окрашенной стали. Высотой 2,0 до 3,0 метров	GR140024	2,0м	5,2м
		GR140524	2,5 м	6,0 м
		GR140034	3,0 м	7,6 м
5	Держатель для молниезащиты	GR310604		0,2 кг
6	Круглый проводник пруток Ø8 мм.	GR510084		0,4 кг

№	Название	Артикул	Высота	Вес
1 2 3	Молниеприемники GROMOSTAR с креплением на прямой конек и соединителем из горячеоцинкованной стали. Высотой 2,0 до 3,0 метров	GR140021	2,0м	5,2м
		GR140521	2,5 м	6,0 м
		GR140031	3,0 м	7,6 м
5	Держатель для молниезащиты	GR310601		0,2 кг
6	Круглый проводник пруток Ø8 мм.	GR510081		0,4 кг

Подп. и дата | Инв.N дубл. | Взам. инв.N | Подп. и дата | Инв.N подл.

Изм.	Лист	N докум.	Подп.	Дата
Разраб.		Володько М.И.		
Пров.		Шпак А.А.		
Н. контр.		Шпак А.А.		
Утв.		Бродников М.И.		

Альбом типовых технических решений для устройства молниезащиты и заземления

Система молниезащиты и заземления

Стадия	Лист	Листов
РД	16	46

Молниеприемники от 2,0 до 3,0 метров на прямой конек

ООО "СтройПлаза"
gromostar.ru
+7(999)595-44-55

Молниеприемник GROMOSTAR от 3,5 до 7,0 метров на прямой конек

Узел

Молниеприемник с креплением на конек

В комплект молниеприемника с креплением на конек входит:

1. Молниеприемник.
2. Соединитель для присоединения проводника Ø6-Ø10 мм. к молниеприемнику.
3. Крепление на конек
4. Комплект растяжек

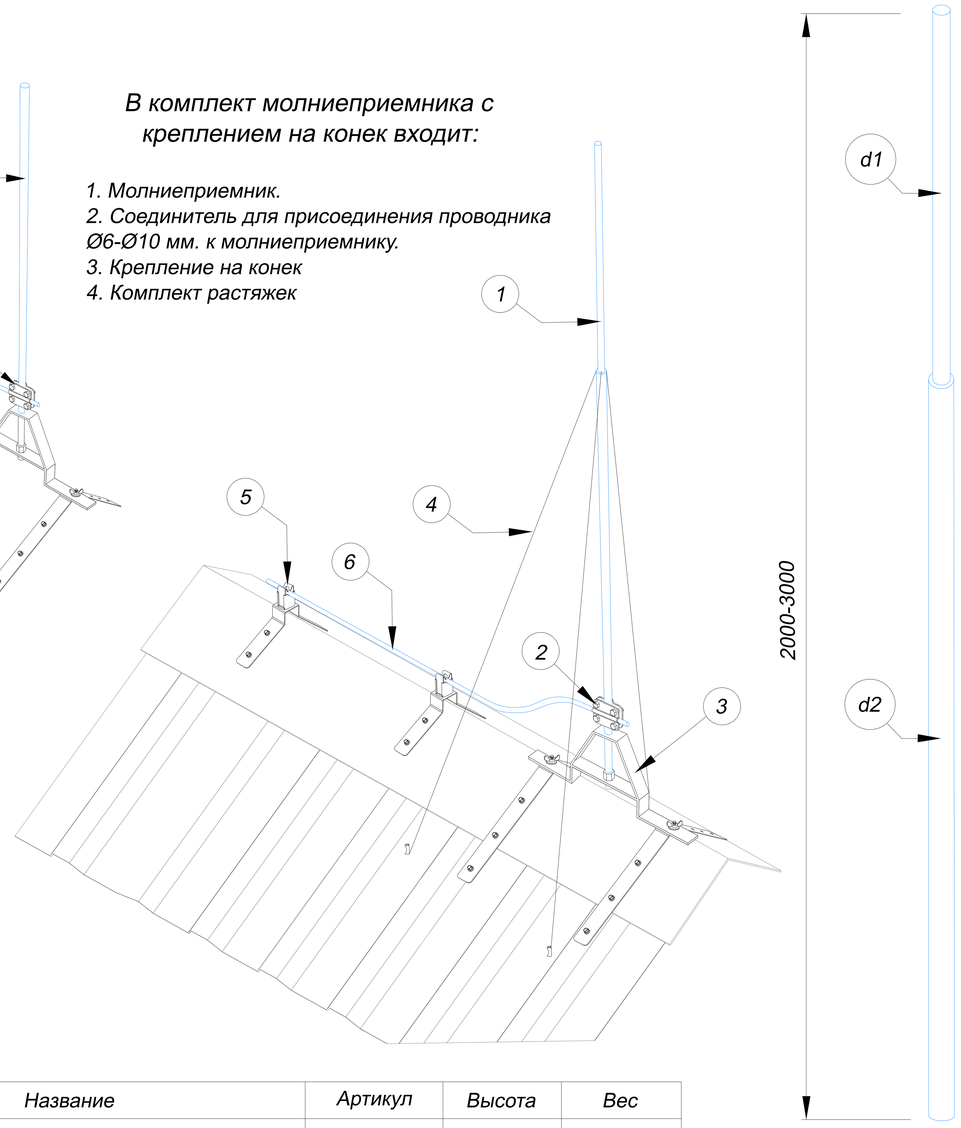

- Применяется для защиты от ударов молнии элементов кровли, а также оборудования или конструкций на зданиях.
- Устанавливается на кровлю при помощи конькового крепления
- Выдерживает максимальную ветровую нагрузку 0,55 кПа (1, 11, 111 и IV ветровые районы) согласно СНиП В. 1.2-2:2006

№	Название	Артикул	Высота	Вес
1 2 3 4	Молниеприемники GROMOSTAR с креплением на прямой конек, растяжками и соединителем из алюминия. Высотой 3,5 до 7,0 метров	GR140535	3,5 м	5,9 м
		GR140045	4,0 м	6,0 м
		GR140545	4,5 м	7,1 м
		GR140055	5,0 м	7,4 м
		GR140555	5,5 м	7,7 м
		GR140065	6,0 м	7,8 м
		GR140565	6,5 м	8,4 м
		GR140075	7,0 м	8,5 м
5	Держатель для молниезащиты	GR310605		0,14 кг
6	Круглый проводник пруток Ø8 мм.	GR510085		0,24 кг

№	Название	Артикул	Высота	Вес
1 2 3 4	Молниеприемники GROMOSTAR с креплением на прямой конек, растяжками и соединителем из горячеоцинкованной стали. Высотой 3,5 до 7,0 метров	GR140531	3,5 м	13,4 м
		GR140041	4,0 м	14,2 м
		GR140541	4,5 м	16,5 м
		GR140051	5,0 м	17,4 м
		GR140551	5,5 м	19,1 м
		GR140061	6,0 м	19,9 м
		GR140561	6,5 м	21,6 м
		GR140071	7,0 м	22,4 м
5	Держатель для молниезащиты	GR310601		0,2 кг
6	Круглый проводник пруток Ø8 мм.	GR510081		0,4 кг

№	Название	Артикул	Высота	Вес
1 2 3 4	Молниеприемники GROMOSTAR с креплением на прямой конек, растяжками и соединителем из меди. Высотой 3,5 до 7,0 метров	GR140532	3,5 м	10,3 м
		GR140042	4,0 м	10,4 м
		GR140542	4,5 м	11,4 м
		GR140052	5,0 м	11,7 м
		GR140552	5,5 м	11.9 м
		GR140062	6,0 м	13,5 м
		GR140562	6,5 м	14,4 м
		GR140072	7,0 м	15,3 м
5	Держатель для молниезащиты	GR310602		0,24 кг
6	Круглый проводник пруток Ø8 мм.	GR510082		0,48 кг

№	Название	Артикул	Высота	Вес
1 2 3 4	Молниеприемники GROMOSTAR с креплением на прямой конек, растяжками и соединителем из нержавеющей стали. Высотой 3,5 до 7,0 метров	GR140533	3,5 м	13,4 м
		GR140043	4,0 м	14,2 м
		GR140543	4,5 м	16,5 м
		GR140053	5,0 м	17,4 м
		GR140553	5,5 м	19,1 м
		GR140063	6,0 м	19,9 м
		GR140563	6,5 м	21,6 м
		GR140073	7,0 м	22,4 м
5	Держатель для молниезащиты	GR310603		0,2 кг
6	Круглый проводник пруток Ø8 мм.	GR510083		0,4 кг

Подп. и дата | Инв.N дубл. | Взам. инв.N | Подп. и дата | Инв.N подл.

Изм.	Лист	N докум.	Подп.	Дата
Разраб.		Володько М.И.		
Пров.		Шпак А.А.		
Н. контр.		Шпак А.А.		
Утв.		Бродников М.И.		

Альбом типовых технических решений для устройства молниезащиты и заземления

Система молниезащиты и заземления

Стадия	Лист	Листов
РД	17	46

Молниеприемники от 3,5 до 7,0 метров на прямой конек

ООО "СтройПлаза"
gromostar.ru
+7(999)595-44-55

Молниеприемник GROMOSTAR от 0,5 до 1,5 метров на круглый конек

В комплект молниеприемника с креплением на конек входит:

1. Молниеприемник.
2. Соединитель для присоединения проводника Ø6-Ø10 мм. к молниеприемнику.
3. Крепление на конек

Узел
Молниеприемник с креплением на конек

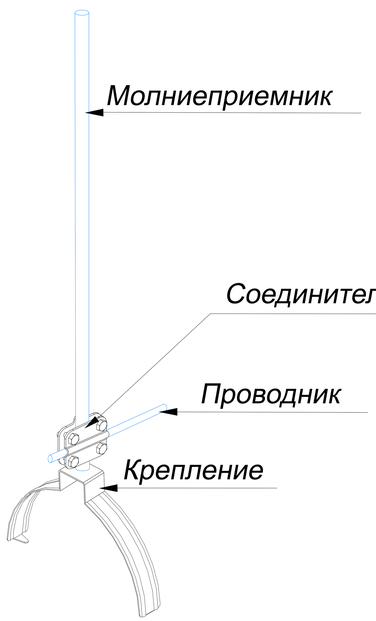

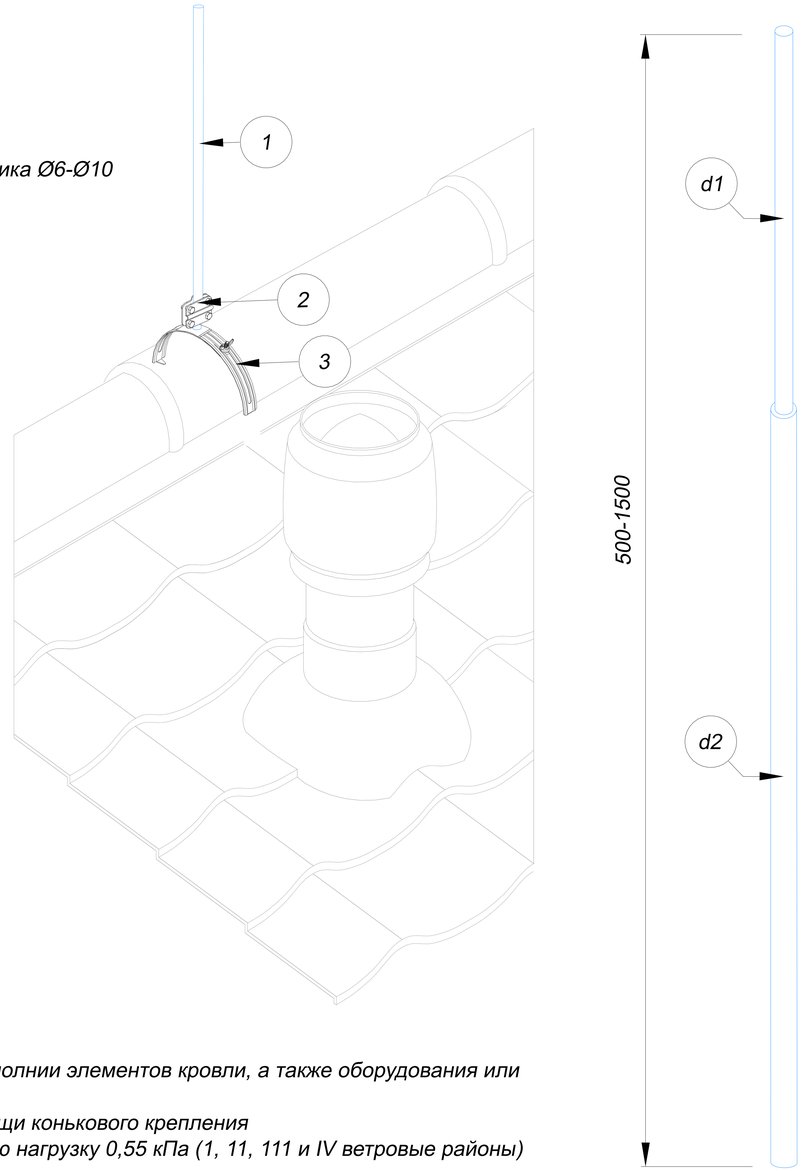

- Применяется для защиты от ударов молнии элементов кровли, а также оборудования или конструкций на зданиях.
- Устанавливается на кровлю при помощи конькового крепления
- Выдерживает максимальную ветровую нагрузку 0,55 кПа (1, 11, 111 и IV ветровые районы) согласно СНиП В. 1.2-2:2006
- Соответствует нормативным стандартам для молниеприемников.

№	Название	Артикул	Высота	Вес
1 2 3	Молниеприемники GROMOSTAR с креплением на круглый конек и соединителем из алюминия. Высотой до 1,5 метра	GR140601	0,5м	0,5м
		GR140115	1,0 м	0,6 м
		GR140615	1,5 м	0,7 м
5	Держатель для молниезащиты	GR310605		0,14 кг
6	Круглый проводник пруток Ø8 мм.	GR510085		0,24 кг

№	Название	Артикул	Высота	Вес
1 2 3	Молниеприемники GROMOSTAR с креплением на круглый конек и соединителем из горячеоцинкованной стали. Высотой до 1,5 метра	GR140601	0,5м	1,6м
		GR140111	1,0 м	2.4 м
		GR140611	1,5 м	3.2 м
5	Держатель для молниезащиты	GR310601		0,2 кг
6	Круглый проводник пруток Ø8 мм.	GR510081		0,4 кг

№	Название	Артикул	Высота	Вес
1 2 3	Молниеприемники GROMOSTAR с креплением на круглый конек и соединителем из меди. Высотой до 1,5 метра	GR140602	0,5м	1,1м
		GR140112	1,0 м	1,3 м
		GR140612	1,5 м	1,9 м
5	Держатель для молниезащиты	GR310602		0,24 кг
6	Круглый проводник пруток Ø8 мм.	GR510082		0,44 кг

№	Название	Артикул	Высота	Вес
1 2 3	Молниеприемники GROMOSTAR с креплением на круглый конек и соединителем из нержавеющей стали. Высотой до 1,5 метра	GR140603	0,5м	1,6м
		GR140113	1,0 м	2.4 м
		GR140613	1,5 м	3.2 м
5	Держатель для молниезащиты	GR310603		0,2 кг
6	Круглый проводник пруток Ø8 мм.	GR510083		0,4 кг

№	Название	Артикул	Высота	Вес
1 2 3	Молниеприемники GROMOSTAR с креплением на круглый конек и соединителем из окрашенной стали. Высотой до 1,5 метра	GR140604	0,5м	1,6м
		GR140114	1,0 м	2.4 м
		GR140614	1,5 м	3.2 м
5	Держатель для молниезащиты	GR310604		0,2 кг
6	Круглый проводник пруток Ø8 мм.	GR510084		0,4 кг

Подп. и дата | Инв.N дубл. | Взам. инв.N | Подп. и дата | Инв.N подл.

Изм.	Лист	N докум.	Подп.	Дата
Разраб.		Володько М.И.		
Пров.		Шпак А.А.		
Н. контр.		Шпак А.А.		
Утв.		Бродников М.И.		

Альбом типовых технических решений для устройства молниезащиты и заземления

Система молниезащиты и заземления

Стадия	Лист	Листов
РД	18	46

Молниеприемники от 0,5 до 1,5 метров на круглый конек

ООО "СтройПлаза"
gromostar.ru
+7(999)595-44-55

Молниеприемник GROMOSTAR от 2,0 до 3,0 метров на круглый конек

В комплект молниеприемника с креплением на конек входит:

1. Молниеприемник.
2. Соединитель для присоединения проводника Ø6-Ø10 мм. к молниеприемнику.
3. Крепление на конек

Узел
Молниеприемник с креплением на конек

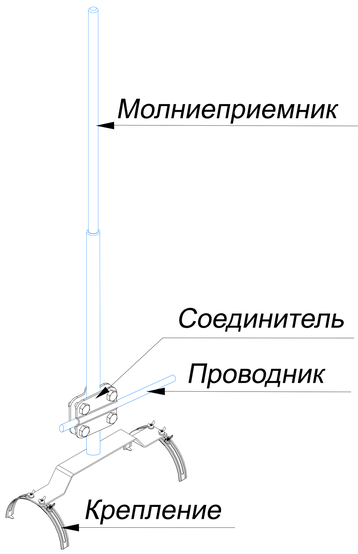

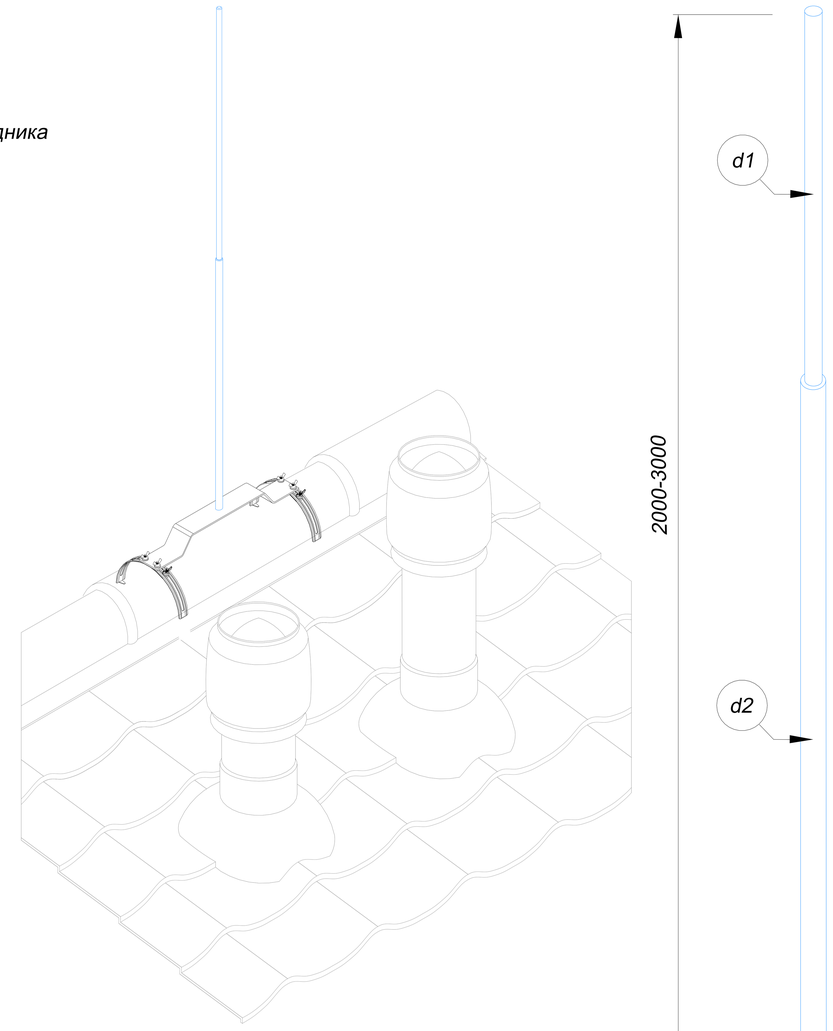

- Применяется для защиты от ударов молнии элементов кровли, а также оборудования или конструкций на зданиях.
- Устанавливается на кровлю при помощи конькового крепления
- Выдерживает максимальную ветровую нагрузку 0,55 кПа (1, 11, 111 и IV ветровые районы) согласно СНиП В. 1.2-2:2006
- Соответствует нормативным стандартам для молниеприемников.

№	Название	Артикул	Высота	Вес
1 2 3	Молниеприемники GROMOSTAR с креплением на прямой конек и соединителем из горячеоцинкованной стали. Высотой 2,0 до 3,0 метров	GR140021	2,0м	5,2м
		GR140521	2,5 м	6,0 м
		GR140031	3,0 м	7,6 м
5	Держатель для молниезащиты	GR310601		0,2 кг
6	Круглый проводник пруток Ø8 мм.	GR510081		0,4 кг

№	Название	Артикул	Высота	Вес
1 2 3	Молниеприемники GROMOSTAR с креплением на круглый конек и соединителем из горячеоцинкованной стали. Высотой 2,0 до 3,0 метров	GR140121	2,0м	5,2м
		GR140621	2,5 м	6,0 м
		GR140131	3,0 м	7,6 м
5	Держатель для молниезащиты	GR310601		0,2 кг
6	Круглый проводник пруток Ø8 мм.	GR510081		0,4 кг

№	Название	Артикул	Высота	Вес
1 2 3	Молниеприемники GROMOSTAR с креплением на круглый конек и соединителем из меди. Высотой 2,0 до 3,0 метров	GR140122	2,0м	3,9м
		GR140622	2,5 м	5,5 м
		GR140132	3,0 м	7,0 м
5	Держатель для молниезащиты	GR310602		0,2 кг
6	Круглый проводник пруток Ø8 мм.	GR510082		0,4 кг

№	Название	Артикул	Высота	Вес
1 2 3	Молниеприемники GROMOSTAR с креплением на круглый конек и соединителем из нержавеющей стали. Высотой 2,0 до 3,0 метров	GR140123	2,0м	5,2м
		GR140623	2,5 м	6,0 м
		GR140133	3,0 м	7,6 м
5	Держатель для молниезащиты	GR310603		0,2 кг
6	Круглый проводник пруток Ø8 мм.	GR510083		0,4 кг

№	Название	Артикул	Высота	Вес
1 2 3	Молниеприемники GROMOSTAR с креплением на круглый конек и соединителем из окрашенной стали. Высотой 2,0 до 3,0 метров	GR140124	2,0м	5,2м
		GR140624	2,5 м	6,0 м
		GR140134	3,0 м	7,6 м
5	Держатель для молниезащиты	GR310604		0,2 кг
6	Круглый проводник пруток Ø8 мм.	GR510084		0,4 кг

Подп. и дата | Инв.N дубл. | Взам. инв.N | Подп. и дата | Инв.N подл.

Изм.	Лист	N докум.	Подп.	Дата
Разраб.		Володько М.И.		
Пров.		Шпак А.А.		
Н. контр.		Шпак А.А.		
Утв.		Бродников М.И.		

Альбом типовых технических решений для устройства молниезащиты и заземления

Система молниезащиты и заземления

Стадия	Лист	Листов
РД	19	46

Молниеприемники от 2,0 до 3,0 метров на круглый конек

ООО "СтройПлаза"
gromostar.ru
+7(999)595-44-55