Узел

Размещение проводника на коньке натуральной черепицы

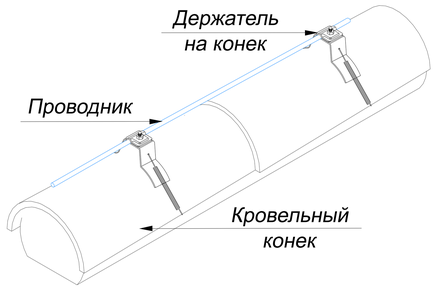

Узел

Размещение круглого проводника на коньке металлочерепицы

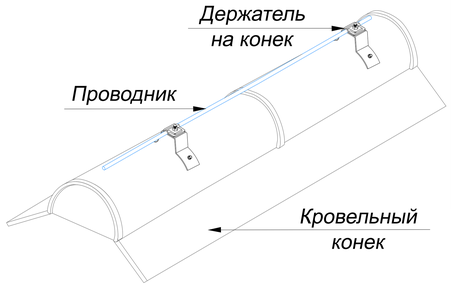

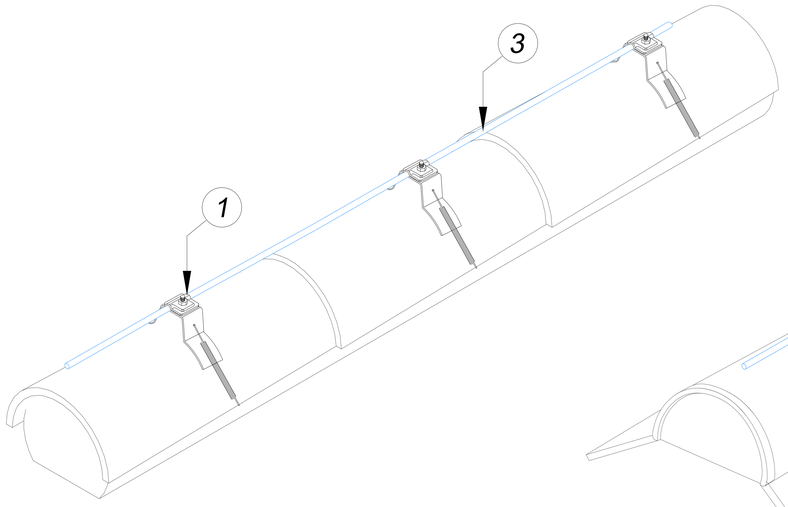

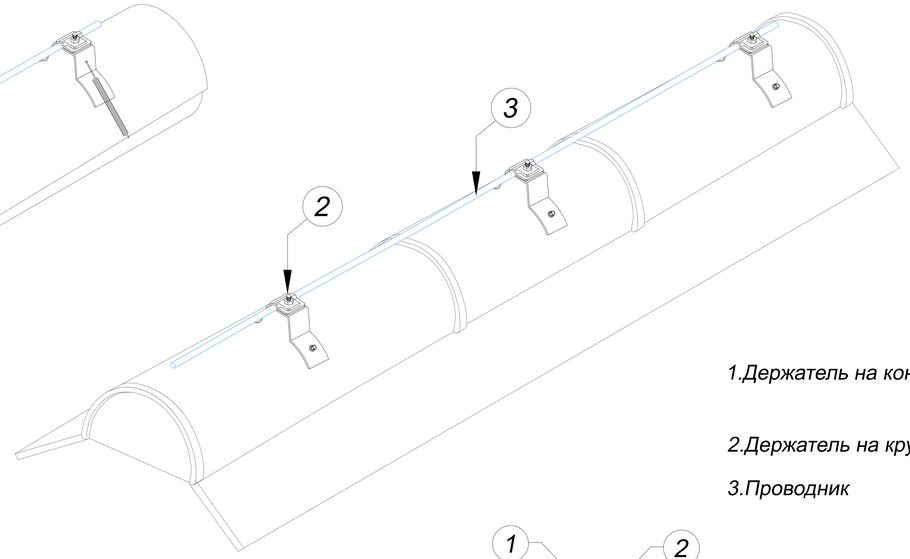

1.Держатель на конек для натуральной черепицы

2.Держатель на круглый конек металлочерепицы

3.Проводник

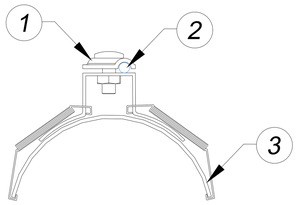

Держатель на конек для натуральной черепицы

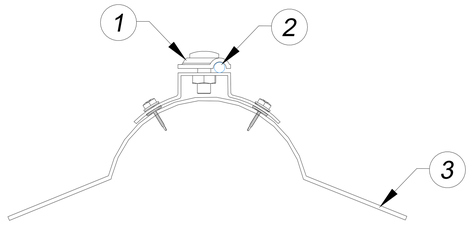

Держатель на круглый конек металлочерепицы

№	Название	Для проводника	Размер AxBxC	Артикул:						Вес/кг.
				Оцинкованная сталь	Медь	Нержавеющая сталь	Окрашенная сталь	Алюминий	Латунь	
1	Держатель с пружиной на конек для круглого проводника (не горючий)	Ø6-Ø10 мм.	160x110x30 мм.	GR310641	GR310642	GR310643	GR310644	GR310645	GR310646	0,25
2	Держатель проволоки Ø6-Ø10 мм. коньковый (не горючий)	Ø6-Ø10 мм.	100x70x30 мм.	GR310671	GR310672	GR310673	GR310674	GR310675	GR310676	0,18

Примечания:

Использовать для прокладки круглого проводника на прямой конек

Для фиксации держателя использовать саморезы, заклепки или на пружины

Расстояние между держателями 80-120 см.

Держатель крепить на конек через гермоленту

Изм.	Лист	N докум.	Подп.	Дата
Разраб.		Володько М.И.		
Пров.		Шпак А.А.		
Н. контр.		Шпак А.А.		
Утв.		Бродников М.И.		

Альбом типовых технических решений для устройства молниезащиты и заземления

Система молниезащиты и заземления

Стадия	Лист	Листов
РД	25	43

Размещение круглого проводника на круглом коньке крыши

ООО "СтройПлаза"
gromostar.ru
+7(999)595-44-55

Подп. и дата | Инв.N дубл. | Взам. инв.N | Подп. и дата | Инв.N подл.