Узел

Размещение круглого проводника на мембрамную и ПВХ кровлю

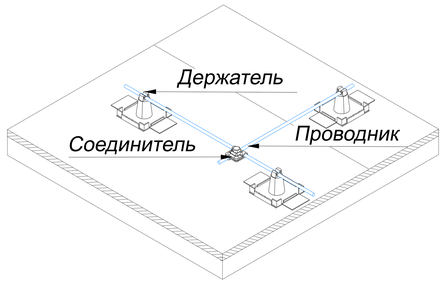

1.Держатель

2.Соединитель

3.Проводник

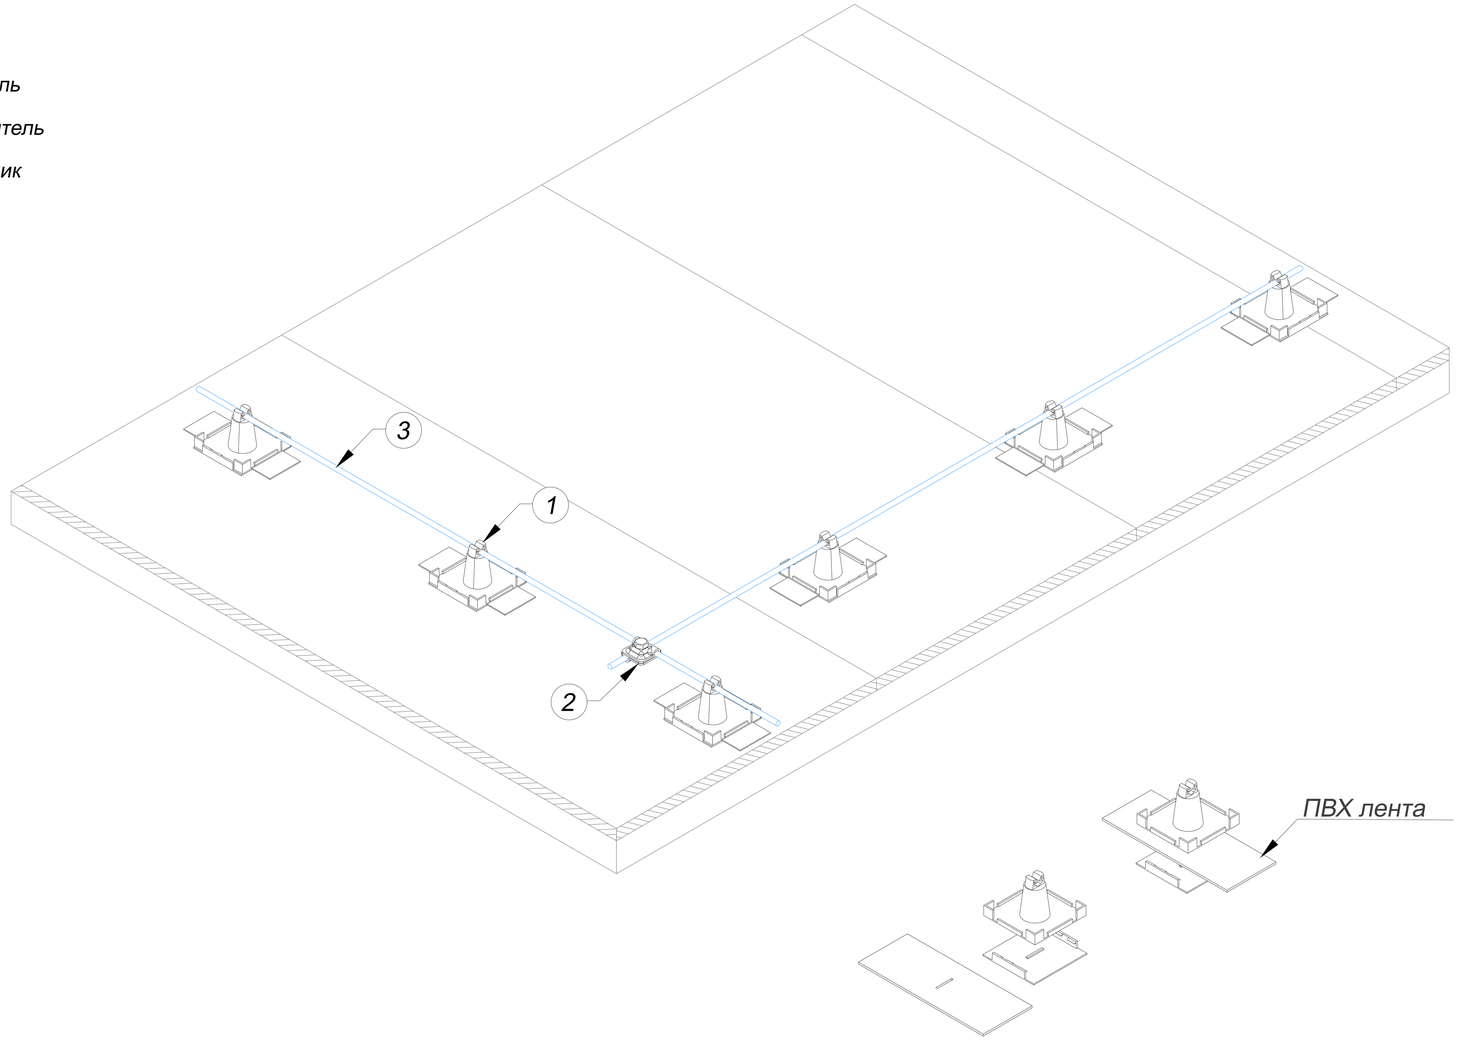

Название	Материал	Артикул	Вес/кг.
1.Приклеевамый держатель для плоской кровли	Пластик	GR320411	0,04
	Углепластик	GR320412	0,05

Название	Материал	Артикул	Вес/кг.
2.Соединители универсальные для проводника Ø6-Ø10 мм.	Оцинкованная сталь	GR410011	0,11
	Медь	GR410012	0,13
	Нержавеющая сталь	GR410013	0,11
	Алюминий	GR410015	0,07
	Латунь	GR410016	0,12

Название	Материал	Артикул	Вес/кг.
3.Круглый проводник проволока Ø8 мм.	Оцинкованная сталь	GR510081	0,40
	Медь	GR510082	0,45
	Нержавеющая сталь	GR510083	0,40
	Алюминий	GR510085	0,22

Примечания:

Использовать для прокладки круглого проводника на мембрамную и ПВХ кровлю

Для фиксации держателя использовать клей и ПВХ полоски

Расстояние между держателями 100-150 см.

Проводник в держатели крепится с помощью зажатия

Изм.	Лист	N докум.	Подп.	Дата
Разраб.		Володько М.И.		
Пров.		Шпак А.А.		
Н. контр.		Шпак А.А.		
Утв.		Бродников М.И.		

Альбом типовых технических решений для устройства молниезащиты и заземления

Система молниезащиты и заземления

Стадия	Лист	Листов
РД	6	43

Размещение круглого проводника на прямом коньке крыши

ООО "СтройПлаза"
gromostar.ru
+7(999)595-44-55

Подп. и дата | Инв.N дубл. | Взам. инв.N | Подп. и дата | Инв.N подл.