Оцинкованная сталь

№	Название	Артикул:
1	Комплект стержневого заземления	GR610611: Ø14 мм GR610621: Ø16 мм GR610631: Ø18 мм GR610641: Ø20 мм GR610651: Ø25 мм GR610661: Ø32 мм
1.1	стержень заземления 3000 мм.	
1.2	наконечник забивной для стержня	
1.3	соединитель для стержня, полосы и круга	
1.4	лента герметик	
1.5	соединитель заземления полосы 25...50 мм.	
1.6	полоса 40х4 мм.	
1.7	держатель для полосы 25...60 мм	
2	Насадка для забивания заземления SDS-MAX	GR620690

Медь

№	Название	Артикул:
1	Комплект стержневого заземления	GR610612: Ø14 мм GR610622: Ø16 мм GR610632: Ø18 мм GR610642: Ø20 мм GR610652: Ø25 мм GR610662: Ø32 мм
1.1	стержень заземления 3000 мм.	
1.2	наконечник забивной для стержня	
1.3	соединитель для стержня, полосы и круга	
1.4	лента герметик	
1.5	соединитель заземления полосы 25...50 мм.	
1.6	полоса 40х4 мм.	
1.7	держатель для полосы 25...60 мм	
2	Насадка для забивания заземления SDS-MAX	GR620690

Нержавеющая сталь

№	Название	Артикул:
1	Комплект стержневого заземления	GR610613: Ø14 мм GR610623: Ø16 мм GR610633: Ø18 мм GR610643: Ø20 мм GR610653: Ø25 мм GR610663: Ø32 мм
1.1	стержень заземления 3000 мм.	
1.2	наконечник забивной для стержня	
1.3	соединитель для стержня, полосы и круга	
1.4	лента герметик	
1.5	соединитель заземления полосы 25...50 мм.	
1.6	полоса 40х4 мм.	
1.7	держатель для полосы 25...60 мм	
2	Насадка для забивания заземления SDS-MAX	GR620690

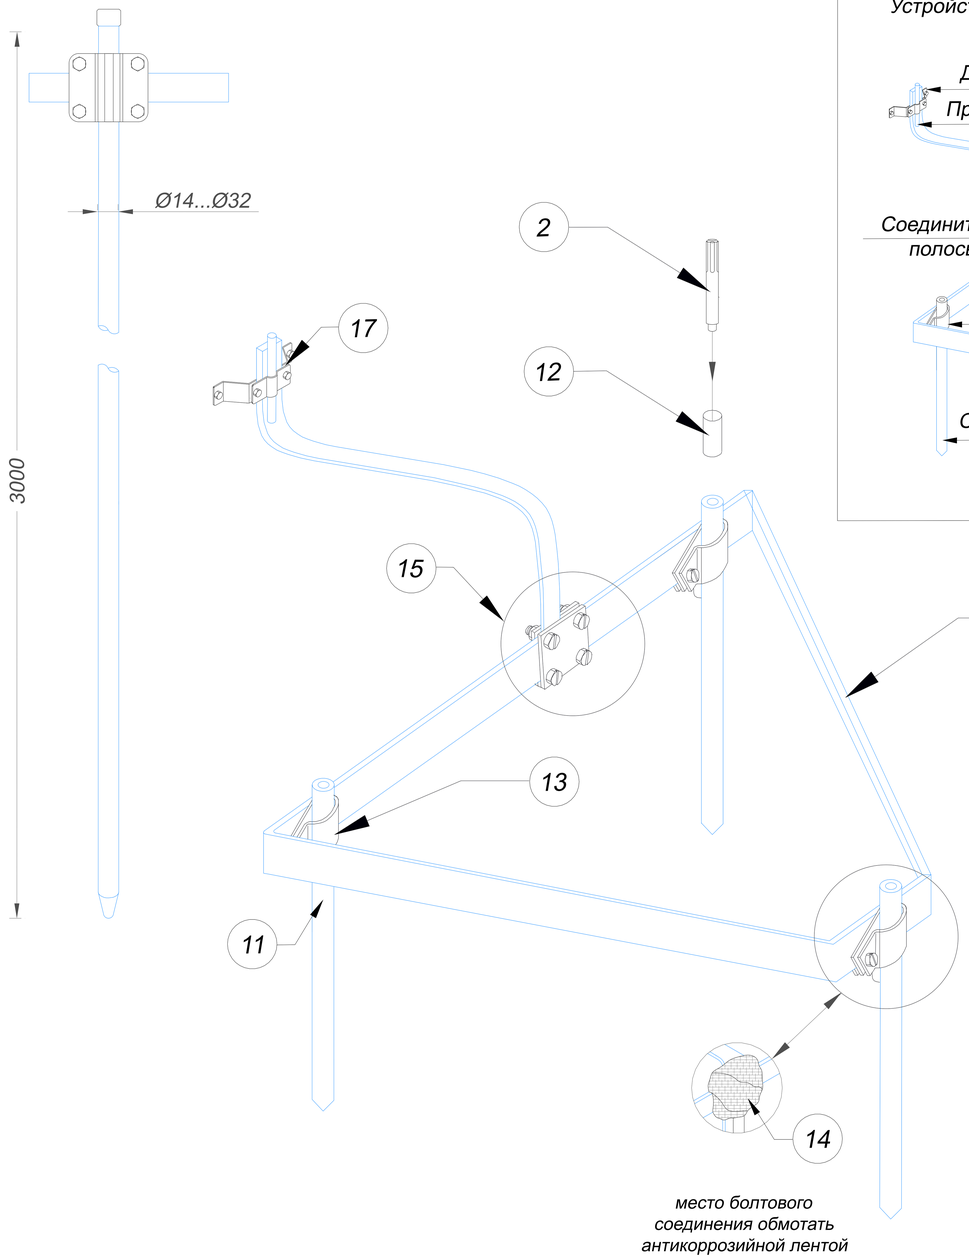

Узел

Устройства стержневого заземления треугольник

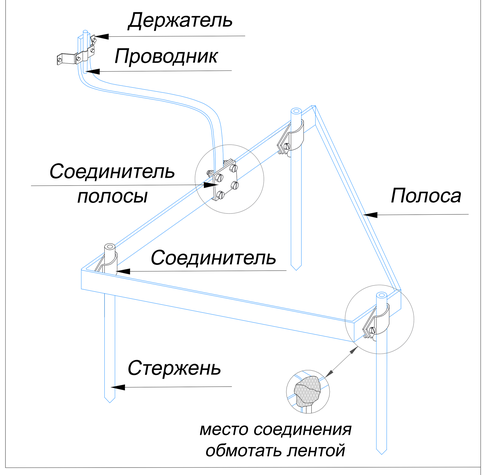

Изм.	Лист	N докум.	Подп.	Дата	Альбом типовых технических решений для устройства молниезащиты и заземления		
Разраб.		Володько М.И.			Система молниезащиты и заземления	Стадия	Лист	Листов
Пров.		Шпак А.А.				РД	67	84
Н. контр.		Шпак А.А.			Устройства стержневого заземления треугольник	ООО "СтройПлаза" gromostar.ru +7(999)595-44-55		
Утв.		Бродников М.И.						

Подп. и дата | Инв.N дубл. | Взам. инв.N | Подп. и дата | Инв.N подл.

Оцинкованная сталь

№	Название	Артикул:
1	Комплект безмуфтового заземления	GR610712: Ø14 мм GR610722: Ø16 мм GR610732: Ø18 мм GR610742: Ø20 мм GR610752: Ø25 мм GR610762: Ø32 мм
1.1	стержень заземления безмуфтовый 1500 мм.	
1.2	стержень заземления острый 1500 мм.	
1.3	наконечник забивной для стержня	
1.4	соединитель для стержня, полосы и круга	
1.5	лента герметик	
1.6	соединитель заземления полосы 25...50 мм.	
1.7	полоса 40х4 мм.	
1.8	держатель для полосы 25...60 мм	
1.9	электропроводящая паста	
2	Насадка для забивания заземления SDS-MAX	GR620690

Медь

№	Название	Артикул:
1	Комплект безмуфтового заземления	GR610712: Ø14 мм GR610722: Ø16 мм GR610732: Ø18 мм GR610742: Ø20 мм GR610752: Ø25 мм GR610762: Ø32 мм
1.1	стержень заземления безмуфтовый 1500 мм.	
1.2	стержень заземления острый 1500 мм.	
1.3	наконечник забивной для стержня	
1.4	соединитель для стержня, полосы и круга	
1.5	лента герметик	
1.6	соединитель заземления полосы 25...50 мм.	
1.7	полоса 40х4 мм.	
1.8	держатель для полосы 25...60 мм	
1.9	электропроводящая паста	
2	Насадка для забивания заземления SDS-MAX	GR620690

Нержавеющая сталь

№	Название	Артикул:
1	Комплект безмуфтового заземления	GR610713: Ø14 мм GR610723: Ø16 мм GR610733: Ø18 мм GR610743: Ø20 мм GR610753: Ø25 мм GR610763: Ø32 мм
1.1	стержень заземления безмуфтовый 1500 мм.	
1.2	стержень заземления острый 1500 мм.	
1.3	наконечник забивной для стержня	
1.4	соединитель для стержня, полосы и круга	
1.5	лента герметик	
1.6	соединитель заземления полосы 25...50 мм.	
1.7	полоса 40х4 мм.	
1.8	держатель для полосы 25...60 мм	
1.9	электропроводящая паста	
2	Насадка для забивания заземления SDS-MAX	GR620690

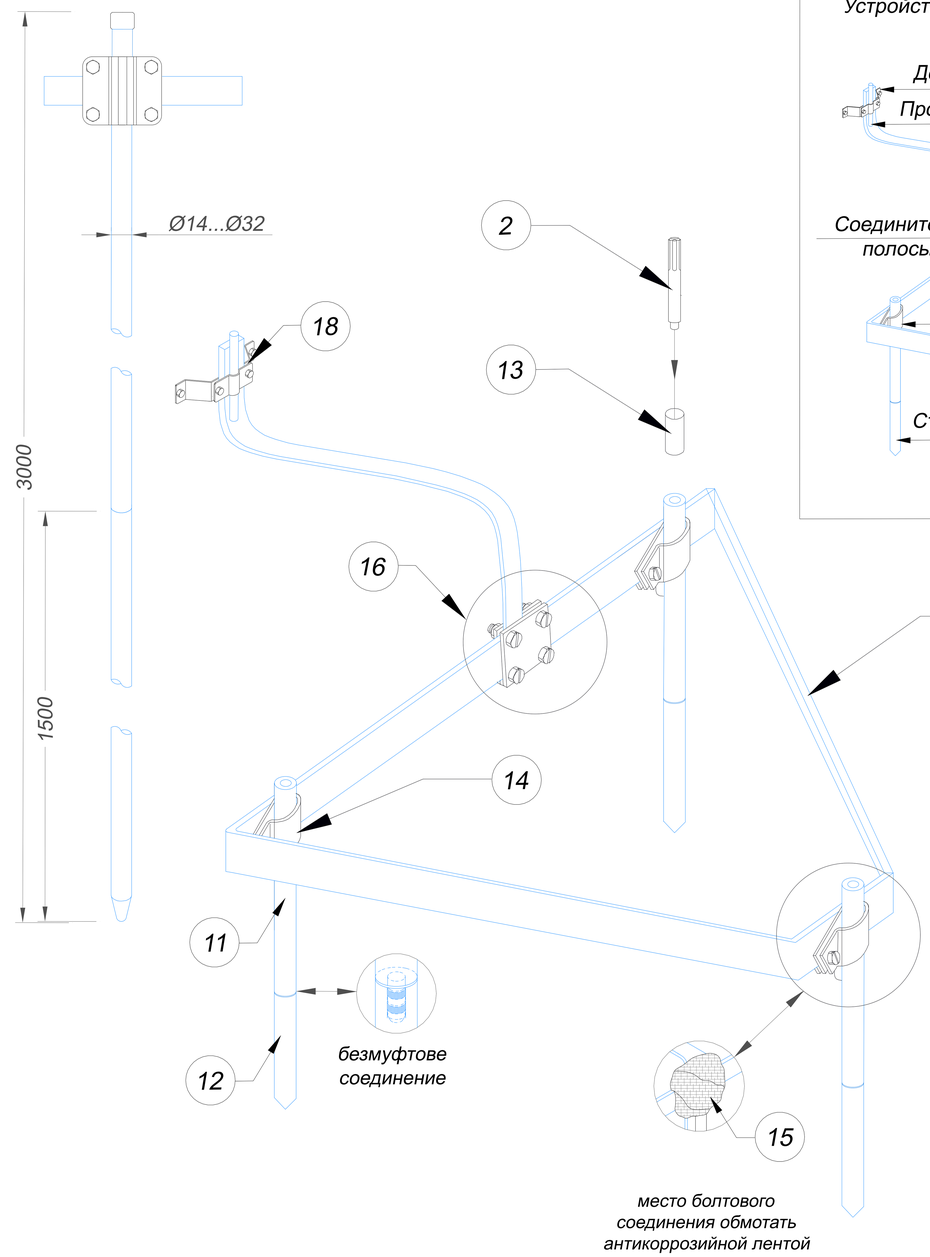

Узел

Устройства стержневого заземления треугольник

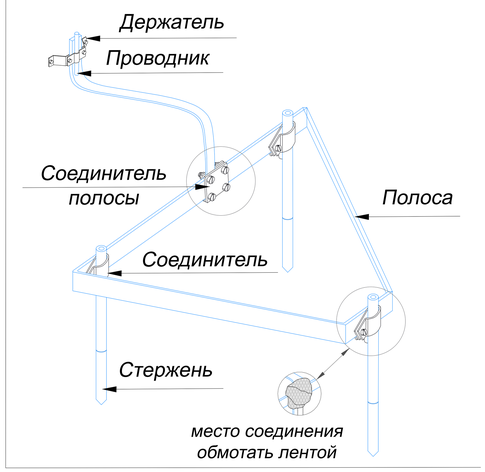

Подп. и дата | Инв.N дубл. | Взам. инв.N | Подп. и дата | Инв.N подл.

Изм.	Лист	N докум.	Подп.	Дата
Разраб.		Володько М.И.		
Пров.		Шпак А.А.		
Н. контр.		Шпак А.А.		
Утв.		Бродников М.И.		

Альбом типовых технических решений для устройства молниезащиты и заземления

Система молниезащиты и заземления

Стадия	Лист	Листов
РД	68	84

Устройства безмуфтового заземления треугольник

ООО "СтройПлаза"
gromostar.ru
+7(999)595-44-55

Оцинкованная сталь

№	Название	Артикул:
1	Комплект резьбового заземления	GR610811: Ø14 мм GR610821: Ø16 мм GR610831: Ø18 мм GR610841: Ø20 мм GR610851: Ø25 мм GR610861: Ø32 мм
1.1	стержень заземления реэьбовой 1500 мм.	
1.2	стержень заземления острый 1500 мм.	
1.3	муфта соединительная	
1.4	наконечник забивной для стержня	
1.5	соединитель для стержня, полосы и круга	
1.6	лента герметик	
1.7	полоса 40х4 мм.	
1.8	соединитель заземления полосы 25...50 мм.	
1,9	держатель для полосы 25...60 мм	
1.0	электропроводящая паста	
2	Насадка для забивания заземления SDS-MAX	GR620690

Медь

№	Название	Артикул:
1	Комплект резьбового заземления	GR610812: Ø14 мм GR610822: Ø16 мм GR610832: Ø18 мм GR610842: Ø20 мм GR610852: Ø25 мм GR610862: Ø32 мм
1.1	стержень заземления реэьбовой 1500 мм.	
1.2	стержень заземления острый 1500 мм.	
1.3	муфта соединительная	
1.4	наконечник забивной для стержня	
1.5	соединитель для стержня, полосы и круга	
1.6	лента герметик	
1.7	полоса 40х4 мм.	
1.8	соединитель заземления полосы 25...50 мм.	
1,9	держатель для полосы 25...60 мм	
1.0	электропроводящая паста	
2	Насадка для забивания заземления SDS-MAX	GR620690

Нержавеющая сталь

№	Название	Артикул:
1	Комплект резьбового заземления	GR610813: Ø14 мм GR610823: Ø16 мм GR610833: Ø18 мм GR610843: Ø20 мм GR610853: Ø25 мм GR610863: Ø32 мм
1.1	стержень заземления реэьбовой 1500 мм.	
1.2	стержень заземления острый 1500 мм.	
1.3	муфта соединительная	
1.4	наконечник забивной для стержня	
1.5	соединитель для стержня, полосы и круга	
1.6	лента герметик	
1.7	полоса 40х4 мм.	
1.8	соединитель заземления полосы 25...50 мм.	
1,9	держатель для полосы 25...60 мм	
1.0	электропроводящая паста	
2	Насадка для забивания заземления SDS-MAX	GR620690

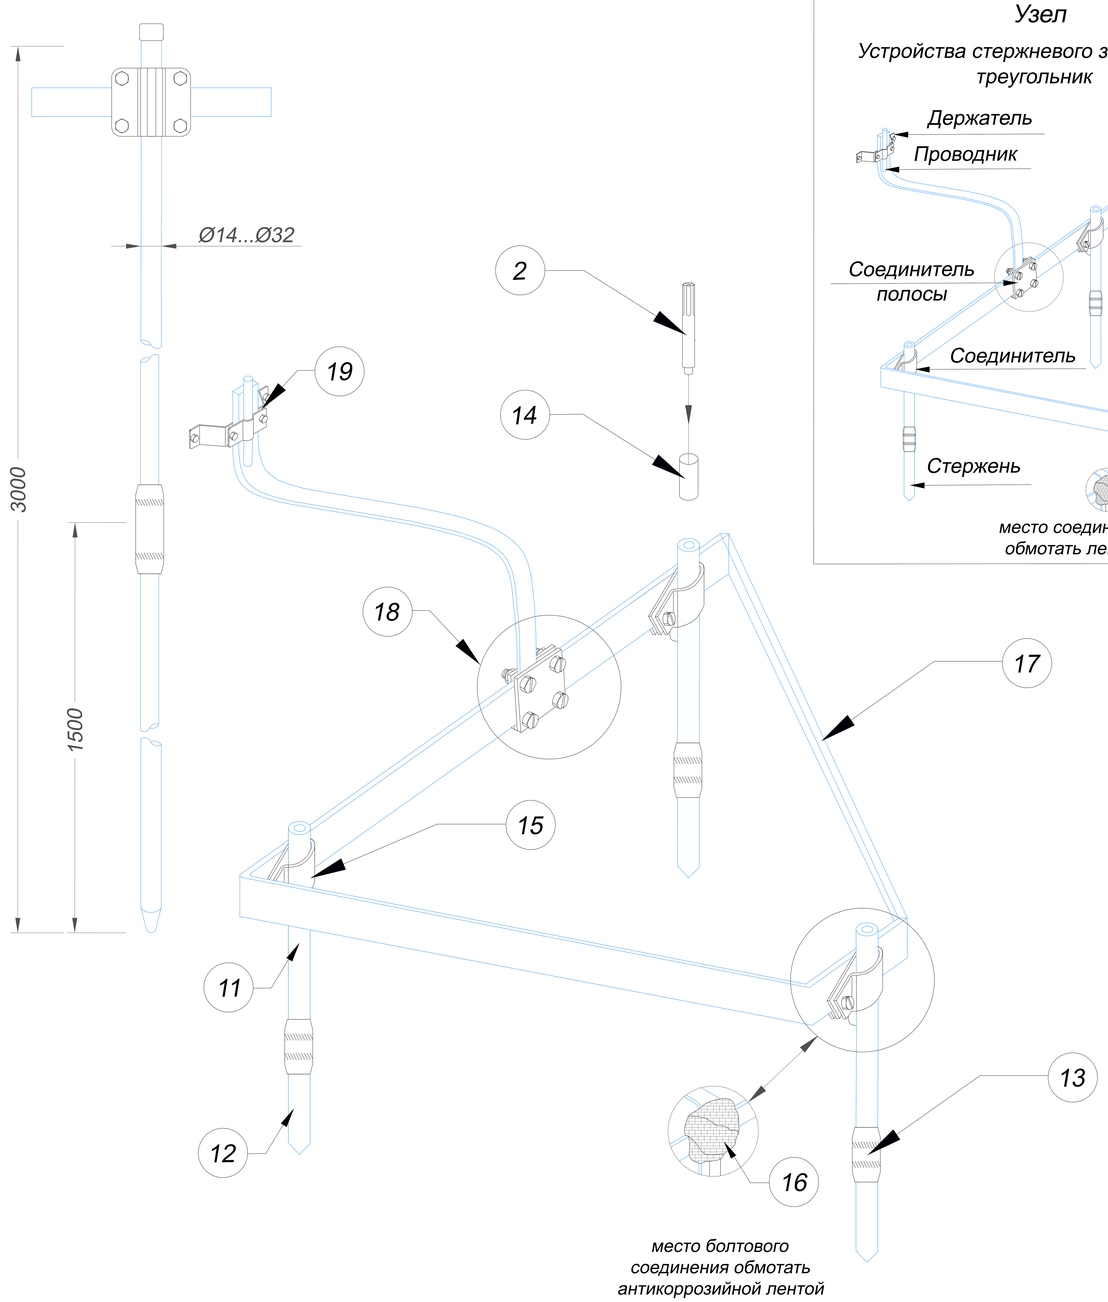

Узел

Устройства стержневого заземления треугольник

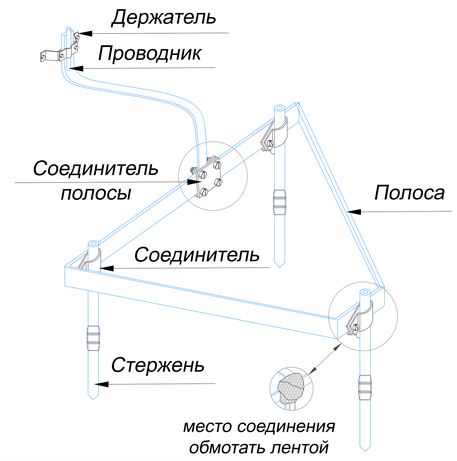

Подп. и дата | Инв.N дубл. | Взам. инв.N | Подп. и дата | Инв.N подл.

Изм.	Лист	N докум.	Подп.	Дата
Разраб.		Володько М.И.		
Пров.		Шпак А.А.		
Н. контр.		Шпак А.А.		
Утв.		Бродников М.И.		

Альбом типовых технических решений для устройства молниезащиты и заземления

Система молниезащиты и заземления

Стадия	Лист	Листов
РД	69	84

Устройства резьбового заземления треугольник

ООО "СтройПлаза"
gromostar.ru
+7(999)595-44-55

Оцинкованная сталь

№	Название	Артикул:
1	Комплект стержневого заземления	GR610931 : Уголок
1.1	стержень заземления уголок 3000 мм.	
1.2	соединитель для стержня, полосы и круга	
1.3	лента герметик	
1.4	соединитель заземления полосы 25...50 мм.	
1.5	полоса 40х4 мм.	
1.6	держатель для полосы 25...60 мм	

Нержавеющая сталь

№	Название	Артикул:
1	Комплект стержневого заземления	GR610933 : Уголок
1.1	стержень заземления 3000 мм.	
1.2	соединитель для стержня, полосы и круга	
1.3	лента герметик	
1.4	соединитель заземления полосы 25...50 мм.	
1.5	полоса 40х4 мм.	
1.6	держатель для полосы 25...60 мм	

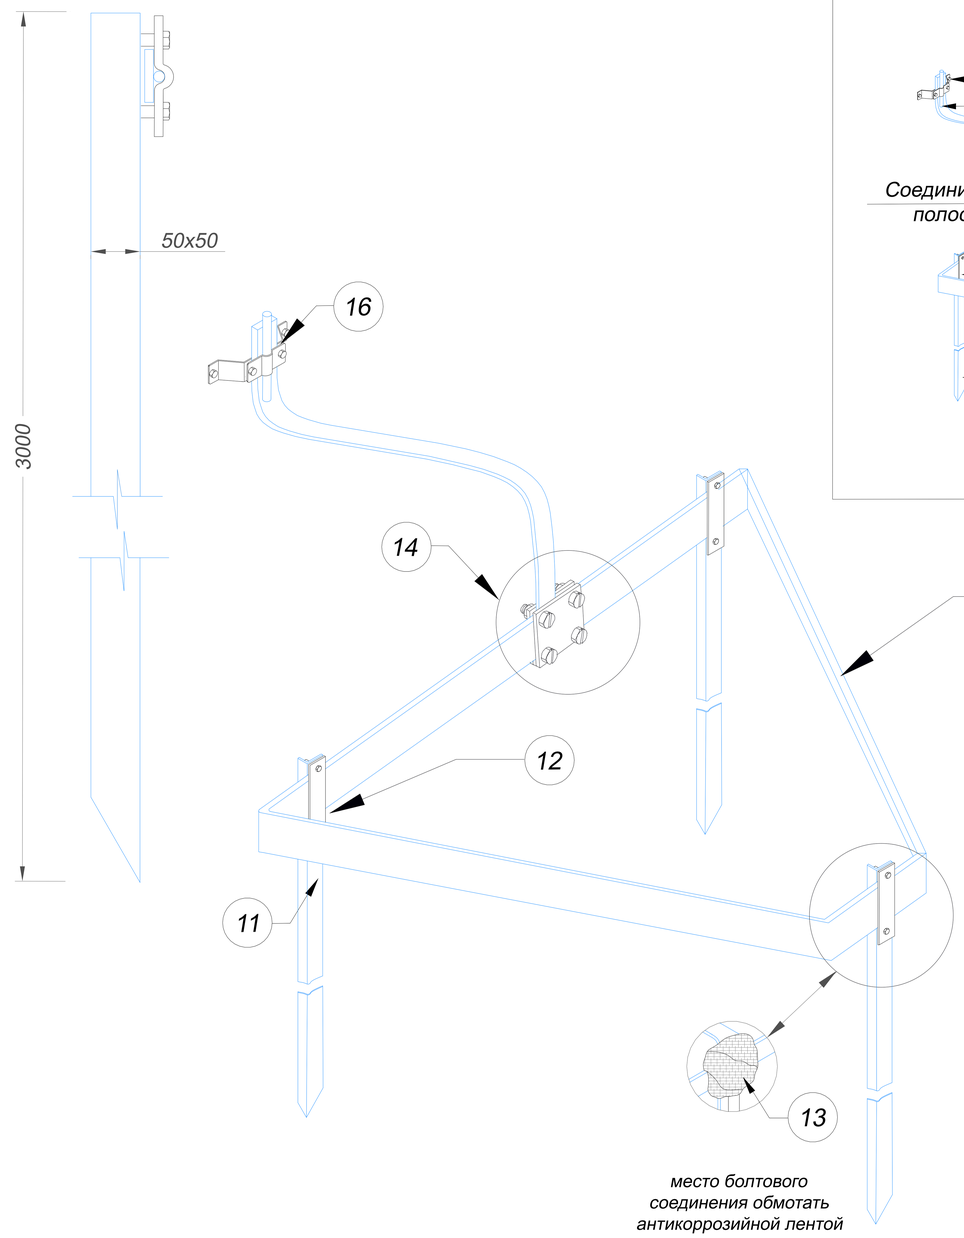

Узел

Устройства стержневого заземления треугольник

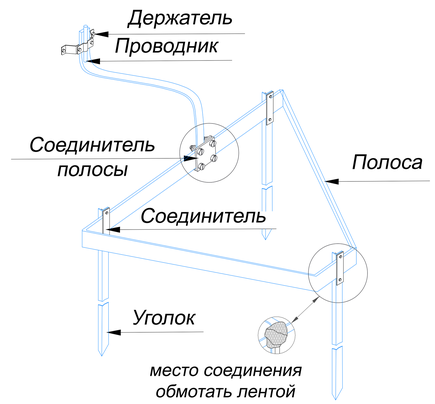

Изм.	Лист	N докум.	Подп.	Дата	Альбом типовых технических решений для устройства молниезащиты и заземления		
Разраб.		Володько М.И.			Система молниезащиты и заземления	Стадия	Лист	Листов
Пров.		Шпак А.А.				РД	70	84
Н. контр.		Шпак А.А.			Устройства заземления треугольник из уголка	ООО "СтройПлаза" gromostar.ru +7(999)595-44-55		
Утв.		Бродников М.И.						

Подп. и дата | Инв.N дубл. | Взам. инв.N | Подп. и дата | Инв.N подл.