Оцинкованная сталь

№	Название	Артикул:
1	Комплект заземления	GR610111: Ø14 мм GR610121: Ø16 мм GR610131: Ø18 мм GR610141: Ø20 мм GR610151: Ø25 мм GR610161: Ø32 мм
1.1	стержень заземления 3000 мм.	
1.2	наконечник забивной для стержня	
1.3	соединитель для стержня, полосы и круга	
1.4	лента герметик	
1.5	держатель для полосы 25...60 мм	
1.6	полоса 40х4 мм.	
2	Насадка для забивания заземления SDS-MAX	GR620690

Медь

№	Название	Артикул:
1	Комплект заземления	GR610112: Ø14 мм GR610122: Ø16 мм GR610132: Ø18 мм GR610142: Ø20 мм GR610152: Ø25 мм GR610162: Ø32 мм
1.1	стержень заземления 3000 мм.	
1.2	наконечник забивной для стержня	
1.3	соединитель для стержня, полосы и круга	
1.4	лента герметик	
1.5	держатель для полосы 25...60 мм	
1.6	полоса 40х4 мм.	
2	Насадка для забивания заземления SDS-MAX	GR620690

Нержавеющая сталь

№	Название	Артикул:
1	Комплект заземления	GR610113: Ø14 мм GR610123: Ø16 мм GR610133: Ø18 мм GR610143: Ø20 мм GR610153: Ø25 мм GR610163: Ø32 мм
1.1	стержень заземления 3000 мм.	
1.2	наконечник забивной для стержня	
1.3	соединитель для стержня, полосы и круга	
1.4	лента герметик	
1.5	держатель для полосы 25...60 мм	
1.6	полоса 40х4 мм.	
2	Насадка для забивания заземления SDS-MAX	GR620690

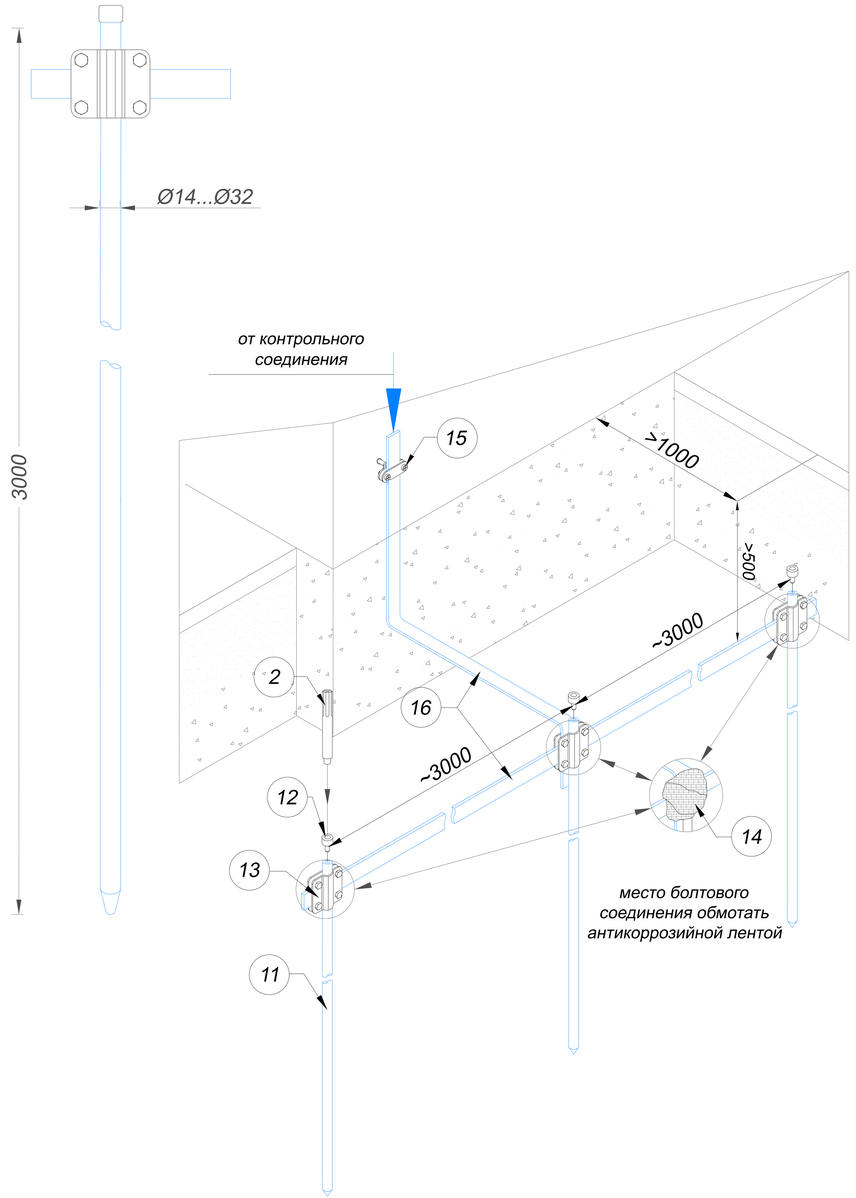

Узел

Устройства стержевого заземления для молниезащиты

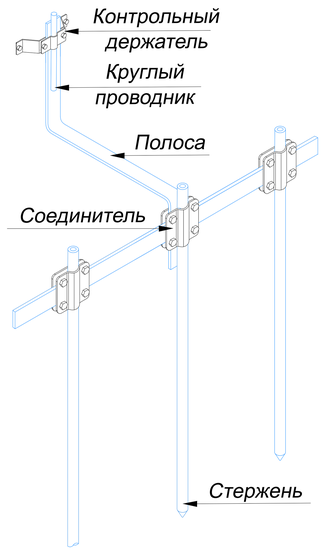

Изм.	Лист	N докум.	Подп.	Дата	Альбом типовых технических решений для устройства молниезащиты и заземления		
Разраб.		Володько М.И.			Система молниезащиты и заземления	Стадия	Лист	Листов
Пров.		Шпак А.А.				РД	44	84
Н. контр.		Шпак А.А.			Устройства стержевого заземления для молниезащиты 3 стержня	ООО "СтройПлаза" gromostar.ru +7(999)595-44-55		
Утв.		Бродников М.И.						

Подп. и дата | Инв.N дубл. | Взам. инв.N | Подп. и дата | Инв.N подл.

Оцинкованная сталь

№	Название	Артикул:
1	Комплект заземления	GR610011: Ø14 мм GR610021: Ø16 мм GR610031: Ø18 мм GR610041: Ø20 мм GR610051: Ø25 мм GR610061: Ø32 мм
1.1	стержень заземления 3000 мм.	
1.2	наконечник забивной для стержня	
1.3	соединитель для стержня, полосы и круга	
1.4	лента герметик	
1.5	держатель для полосы 25...60 мм	
1.6	полоса 40х4 мм.	
2	Насадка для забивания заземления SDS-MAX	GR620690

Медь

№	Название	Артикул:
1	Комплект заземления	GR610012: Ø14 мм GR610022: Ø16 мм GR610032: Ø18 мм GR610042: Ø20 мм GR610052: Ø25 мм GR610062: Ø32 мм
1.1	стержень заземления 3000 мм.	
1.2	наконечник забивной для стержня	
1.3	соединитель для стержня, полосы и круга	
1.4	лента герметик	
1.5	держатель для полосы 25...60 мм	
1.6	полоса 40х4 мм.	
2	Насадка для забивания заземления SDS-MAX	GR620690

Нержавеющая сталь

№	Название	Артикул:
1	Комплект заземления	GR610013: Ø14 мм GR610023: Ø16 мм GR610033: Ø18 мм GR610043: Ø20 мм GR610053: Ø25 мм GR610063: Ø32 мм
1.1	стержень заземления 3000 мм.	
1.2	наконечник забивной для стержня	
1.3	соединитель для стержня, полосы и круга	
1.4	лента герметик	
1.5	держатель для полосы 25...60 мм	
1.6	полоса 40х4 мм.	
2	Насадка для забивания заземления SDS-MAX	GR620690

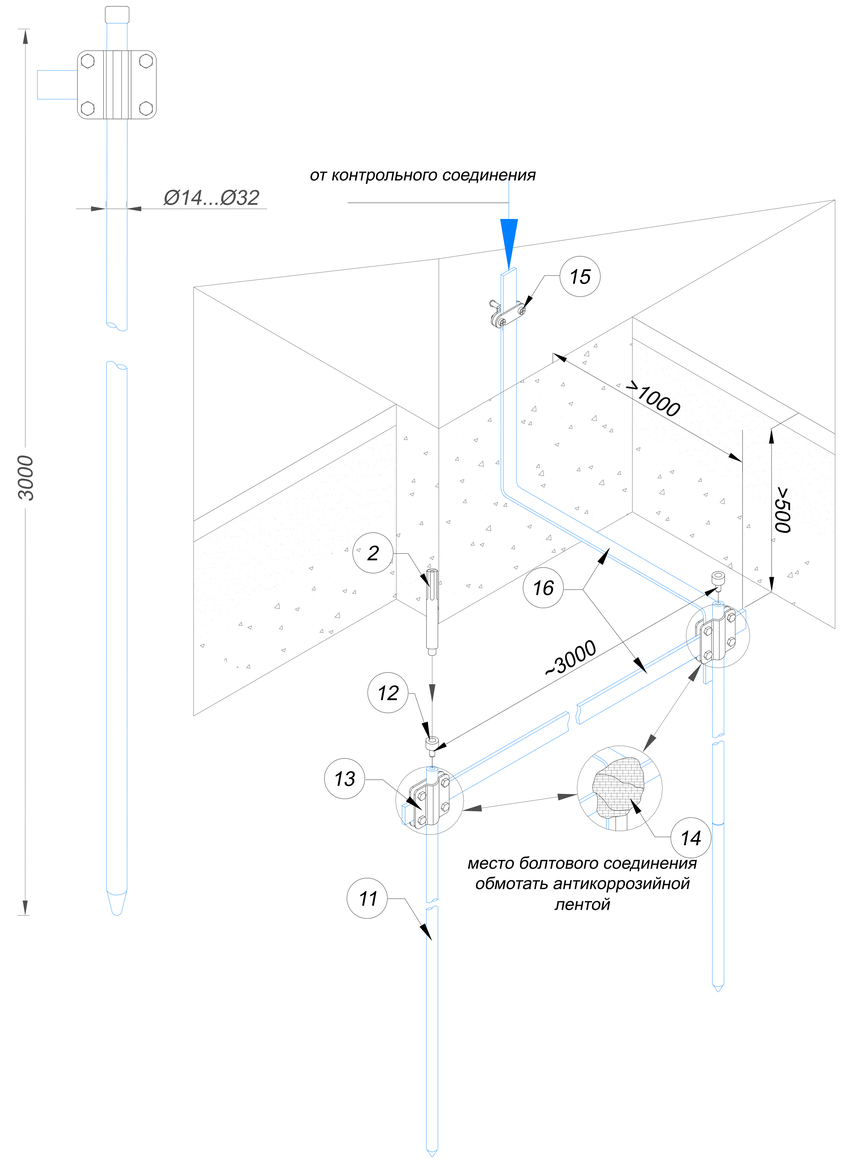

Узел

Устройства стержевого заземления для молниезащиты

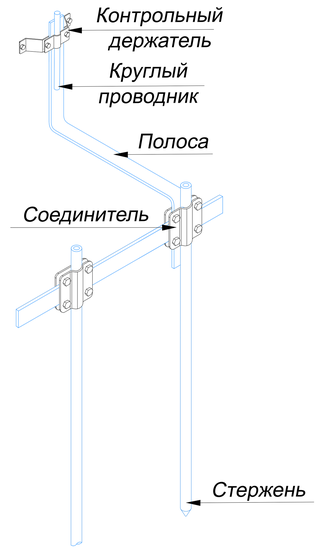

Изм.	Лист	N докум.	Подп.	Дата
Разраб.		Володько М.И.		
Пров.		Шпак А.А.		
Н. контр.		Шпак А.А.		
Утв.		Бродников М.И.		

Альбом типовых технических решений для устройства молниезащиты и заземления

Система молниезащиты и заземления

Стадия	Лист	Листов
РД	45	84

Устройства стержевого заземления для молниезащиты 2 стержня

ООО "СтройПлаза"
gromostar.ru
+7(999)595-44-55

Подп. и дата | Инв.N дубл. | Взам. инв.N | Подп. и дата | Инв.N подл.

Оцинкованная сталь

№	Название	Артикул:
1	Комплект безмуфтового заземления	GR610311: Ø14 мм GR610321: Ø16 мм GR610331: Ø18 мм GR610341: Ø20 мм GR610351: Ø25 мм GR610361: Ø32 мм
1.1	стержень заземления безмуфтовый 1500 мм.	
1.2	стержень заземления острый 1500 мм.	
1.3	наконечник забивной для стержня	
1.4	соединитель для стержня, полосы и круга	
1.5	лента герметик	
1.6	держатель для полосы 25...60 мм	
1.7	полоса 40х4 мм.	
1.8	электропроводящая паста	
2	Насадка для забивания заземления SDS-MAX	GR620690

Медь

№	Название	Артикул:
1	Комплект безмуфтового заземления	GR610312: Ø14 мм GR610322: Ø16 мм GR610332: Ø18 мм GR610342: Ø20 мм GR610352: Ø25 мм GR610362: Ø32 мм
1.1	стержень заземления безмуфтовый 1500 мм.	
1.2	стержень заземления острый 1500 мм.	
1.3	наконечник забивной для стержня	
1.4	соединитель для стержня, полосы и круга	
1.5	лента герметик	
1.6	держатель для полосы 25...60 мм	
1.7	полоса 40х4 мм.	
1.8	электропроводящая паста	
2	Насадка для забивания заземления SDS-MAX	GR620690

Нержавеющая сталь

№	Название	Артикул:
1	Комплект безмуфтового заземления	GR610313: Ø14 мм GR610323: Ø16 мм GR610333: Ø18 мм GR610343: Ø20 мм GR610353: Ø25 мм GR610363: Ø32 мм
1.1	стержень заземления безмуфтовый 1500 мм.	
1.2	стержень заземления острый 1500 мм.	
1.3	наконечник забивной для стержня	
1.4	соединитель для стержня, полосы и круга	
1.5	лента герметик	
1.6	держатель для полосы 25...60 мм	
1.7	полоса 40х4 мм.	
1.8	электропроводящая паста	
2	Насадка для забивания заземления SDS-MAX	GR620690

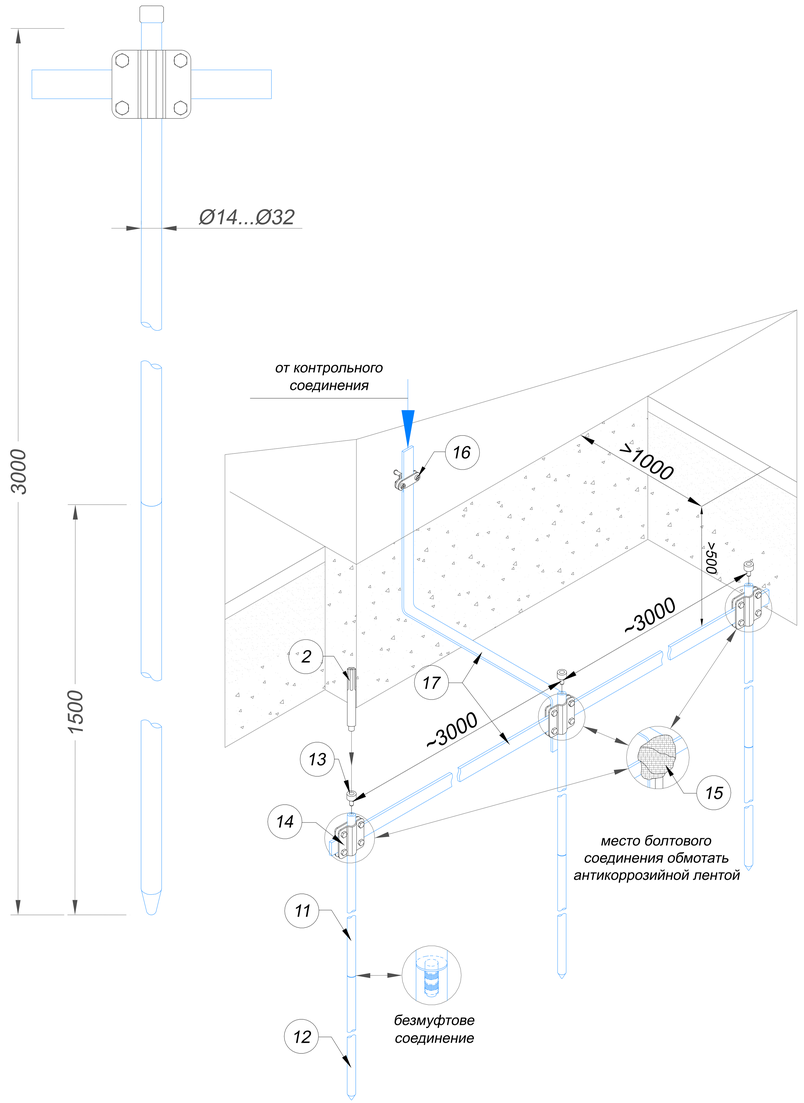

Узел
Устройства безмуфтового заземления для молниезащиты

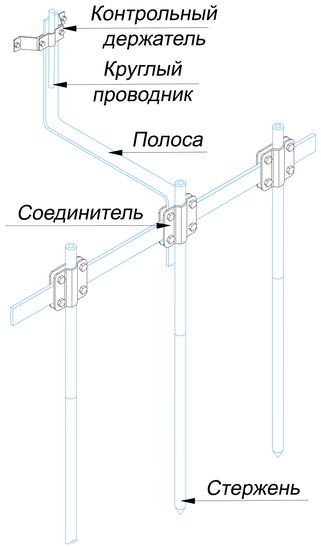

Подп. и дата | Инв.N дубл. | Взам. инв.N | Подп. и дата | Инв.N подл.

Изм.	Лист	N докум.	Подп.	Дата	Альбом типовых технических решений для устройства молниезащиты и заземления		
Разраб.		Володько М.И.			Система молниезащиты и заземления	Стадия	Лист	Листов
Пров.		Шпак А.А.				РД	46	84
					Устройства безмуфтового заземления для молниезащиты 3 стержня	ООО "СтройПлаза" gromostar.ru +7(999)595-44-55		
Н. контр.		Шпак А.А.						
Утв.		Бродников М.И.						

Оцинкованная сталь

№	Название	Артикул:
1	Комплект безмуфтового заземления	GR610211: Ø14 мм GR610221: Ø16 мм GR610231: Ø18 мм GR610241: Ø20 мм GR610251: Ø25 мм GR610261: Ø32 мм
1.1	стержень заземления безмуфтовый 1500 мм.	
1.2	стержень заземления острый 1500 мм.	
1.3	наконечник забивной для стержня	
1.4	соединитель для стержня, полосы и круга	
1.5	лента герметик	
1.6	держатель для полосы 25...60 мм	
1.7	полоса 40х4 мм.	
1.8	электропроводящая паста	
2	Насадка для забивания заземления SDS-MAX	GR620690

Медь

№	Название	Артикул:
1	Комплект безмуфтового заземления	GR610212: Ø14 мм GR610222: Ø16 мм GR610232: Ø18 мм GR610242: Ø20 мм GR610252: Ø25 мм GR610262: Ø32 мм
1.1	стержень заземления безмуфтовый 1500 мм.	
1.2	стержень заземления острый 1500 мм.	
1.3	наконечник забивной для стержня	
1.4	соединитель для стержня, полосы и круга	
1.5	лента герметик	
1.6	держатель для полосы 25...60 мм	
1.7	полоса 40х4 мм.	
1.8	электропроводящая паста	
2	Насадка для забивания заземления SDS-MAX	GR620690

Нержавеющая сталь

№	Название	Артикул:
1	Комплект безмуфтового заземления	GR610213: Ø14 мм GR610223: Ø16 мм GR610233: Ø18 мм GR610243: Ø20 мм GR610253: Ø25 мм GR610263: Ø32 мм
1.1	стержень заземления безмуфтовый 1500 мм.	
1.2	стержень заземления острый 1500 мм.	
1.3	наконечник забивной для стержня	
1.4	соединитель для стержня, полосы и круга	
1.5	лента герметик	
1.6	держатель для полосы 25...60 мм	
1.7	полоса 40х4 мм.	
1.8	электропроводящая паста	
2	Насадка для забивания заземления SDS-MAX	GR620690

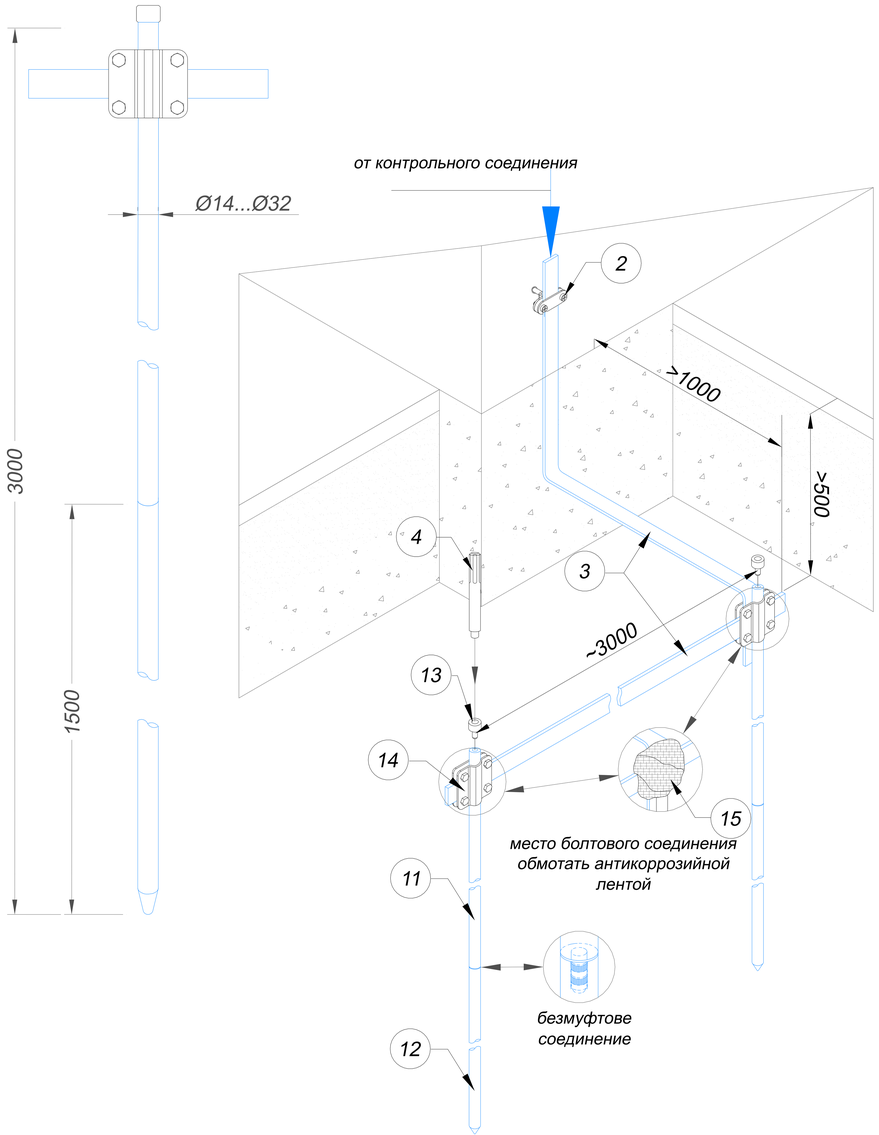

Узел

Устройства безмуфтового заземления для молниезащиты

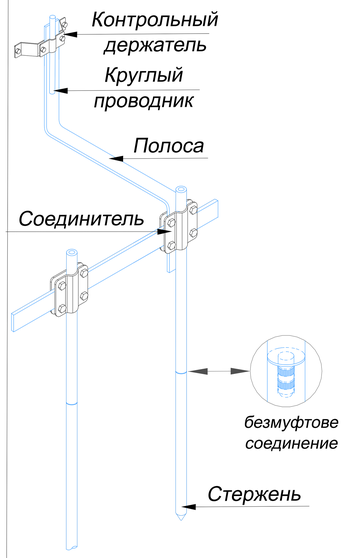

Подп. и дата | Инв.N дубл. | Взам. инв.N | Подп. и дата | Инв.N подл.

Изм.	Лист	N докум.	Подп.	Дата	Альбом типовых технических решений для устройства молниезащиты и заземления		
Разраб.		Володько М.И.			Система молниезащиты и заземления	Стадия	Лист	Листов
Пров.		Шпак А.А.				РД	47	84
Н. контр.		Шпак А.А.			Устройства безмуфтового заземления для молниезащиты 2 стержня	ООО "СтройПлаза" gromostar.ru +7(999)595-44-55		
Утв.		Бродников М.И.						

Оцинкованная сталь

№	Название	Артикул:
1	Комплект резьбового заземления	GR610511: Ø14 мм GR610521: Ø16 мм GR610531: Ø18 мм GR610541: Ø20 мм GR610551: Ø25 мм GR610561: Ø32 мм
1.1	стержень заземления резьбовой 1500 мм.	
1.2	стержень заземления резьбовой острый 1500 мм.	
1.3	муфта соединительная	
1.4	наконечник забивной для стержня	
1.5	соединитель для стержня, полосы и круга	
1.6	лента герметик	
1.7	держатель для полосы 25...60 мм	
1.8	полоса 40х4 мм.	
1.9	электропроводящая паста	
2	Насадка для забивания заземления SDS-MAX	GR620690

Медь

№	Название	Артикул:
1	Комплект резьбового заземления	GR610512: Ø14 мм GR610522: Ø16 мм GR610532: Ø18 мм GR610542: Ø20 мм GR610552: Ø25 мм GR610562: Ø32 мм
1.1	стержень заземления резьбовой 1500 мм.	
1.2	стержень заземления резьбовой острый 1500 мм.	
1.3	муфта соединительная	
1.4	наконечник забивной для стержня	
1.5	соединитель для стержня, полосы и круга	
1.6	лента герметик	
1.7	держатель для полосы 25...60 мм	
1.8	полоса 40х4 мм.	
1.9	электропроводящая паста	
2	Насадка для забивания заземления SDS-MAX	GR620690

Нержавеющая сталь

№	Название	Артикул:
1	Комплект резьбового заземления	GR610513: Ø14 мм GR610523: Ø16 мм GR610533: Ø18 мм GR610543: Ø20 мм GR610553: Ø25 мм GR610563: Ø32 мм
1.1	стержень заземления резьбовой 1500 мм.	
1.2	стержень заземления резьбовой острый 1500 мм.	
1.3	муфта соединительная	
1.4	наконечник забивной для стержня	
1.5	соединитель для стержня, полосы и круга	
1.6	лента герметик	
1.7	держатель для полосы 25...60 мм	
1.8	полоса 40х4 мм.	
1.9	электропроводящая паста	
2	Насадка для забивания заземления SDS-MAX	GR620690

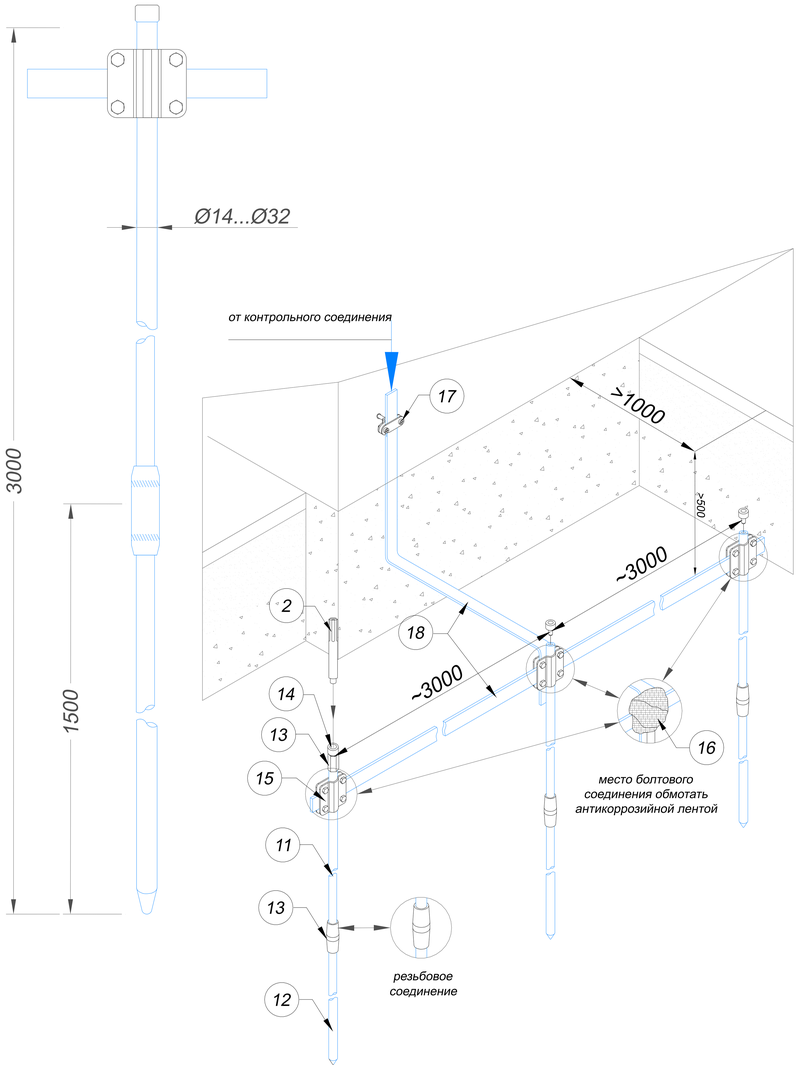

Узел

Устройства резьбового заземления для молниезащиты

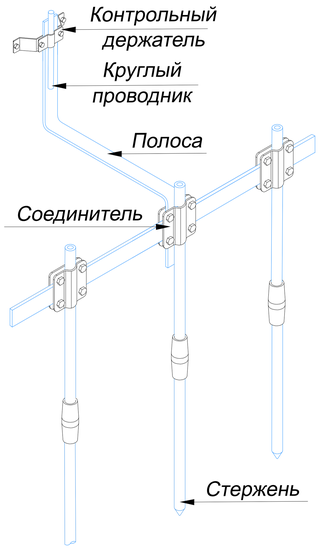

Изм.	Лист	N докум.	Подп.	Дата	Альбом типовых технических решений для устройства молниезащиты и заземления
Разраб.		Володько М.И.			Система молниезащиты и заземления
Пров.		Шпак А.А.			Стадия: РД; Лист: 48; Листов: 84
Н. контр.		Шпак А.А.			Устройства резьбового заземления для молниезащиты 3 стержня
Утв.		Бродников М.И.			ООО "СтройПлаза" gromostar.ru +7(999)595-44-55

Подп. и дата | Инв.N дубл. | Взам. инв.N | Подп. и дата | Инв.N подл.

Оцинкованная сталь

№	Название	Артикул:
1	Комплект резьбового заземления	GR610411: Ø14 мм GR610421: Ø16 мм GR610431: Ø18 мм GR610441: Ø20 мм GR610451: Ø25 мм GR610461: Ø32 мм
1.1	стержень заземления резьбовой 1500 мм.	
1.2	стержень заземления резьбовой острый 1500 мм.	
1.3	муфта соединительная	
1.4	наконечник забивной для стержня	
1.5	соединитель для стержня, полосы и круга	
1.6	лента герметик	
1.7	держатель для полосы 25...60 мм	
1.8	полоса 40х4 мм.	
1.9	электропроводящая паста	
2	Насадка для забивания заземления SDS-MAX	GR620690

Медь

№	Название	Артикул:
1	Комплект резьбового заземления	GR610412: Ø14 мм GR610422: Ø16 мм GR610432: Ø18 мм GR610442: Ø20 мм GR610452: Ø25 мм GR610462: Ø32 мм
1.1	стержень заземления резьбовой 1500 мм.	
1.2	стержень заземления резьбовой острый 1500 мм.	
1.3	муфта соединительная	
1.4	наконечник забивной для стержня	
1.5	соединитель для стержня, полосы и круга	
1.6	лента герметик	
1.7	держатель для полосы 25...60 мм	
1.8	полоса 40х4 мм.	
1.9	электропроводящая паста	
2	Насадка для забивания заземления SDS-MAX	GR620690

Нержавеющая сталь

№	Название	Артикул:
1	Комплект резьбового заземления	GR610413: Ø14 мм GR610423: Ø16 мм GR610433: Ø18 мм GR610443: Ø20 мм GR610453: Ø25 мм GR610463: Ø32 мм
1.1	стержень заземления резьбовой 1500 мм.	
1.2	стержень заземления резьбовой острый 1500 мм.	
1.3	муфта соединительная	
1.4	наконечник забивной для стержня	
1.5	соединитель для стержня, полосы и круга	
1.6	лента герметик	
1.7	держатель для полосы 25...60 мм	
1.8	полоса 40х4 мм.	
1.9	электропроводящая паста	
2	Насадка для забивания заземления SDS-MAX	GR620690

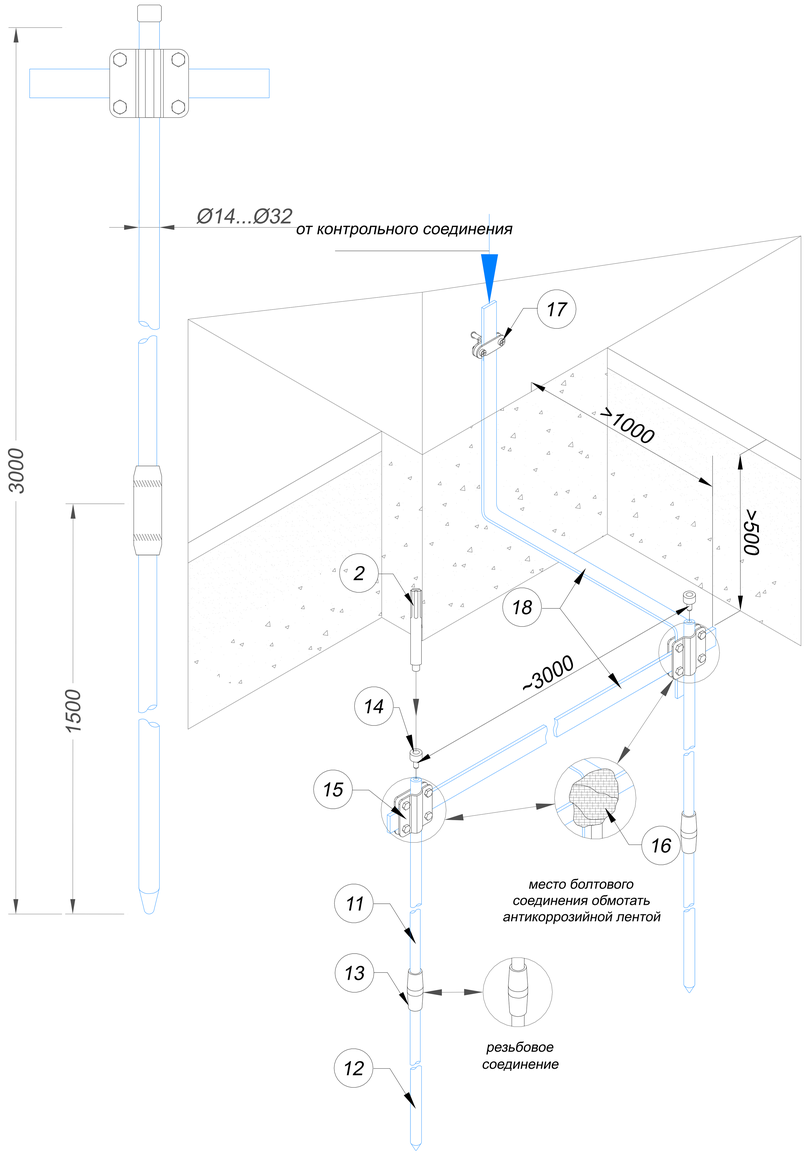

Узел

Устройства резьбового заземления для молниезащиты

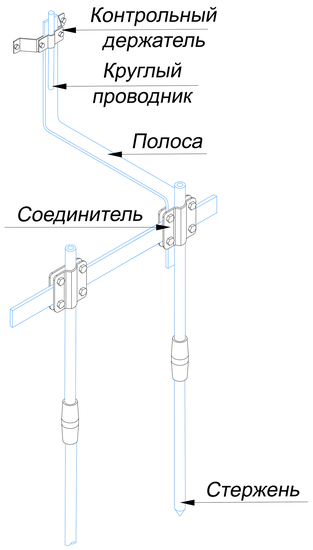

Изм.	Лист	N докум.	Подп.	Дата	Альбом типовых технических решений для устройства молниезащиты и заземления		
Разраб.		Володько М.И.			Система молниезащиты и заземления	Стадия	Лист	Листов
Пров.		Шпак А.А.				РД	49	84
Н. контр.		Шпак А.А.			Устройства резьбового заземления для молниезащиты 2 стержня	ООО "СтройПлаза" gromostar.ru +7(999)595-44-55		
Утв.		Бродников М.И.						

Подп. и дата

Инв.N дубл.

Взам. инв.N

Подп. и дата

Инв.N подл.

Оцинкованная сталь

№	Название	Артикул:
	Комплект заземления из уголка	GR610921
1.1	уголок заземления 3000 мм.	
1.2	соединитель для уголка, полосы и круга	
1.3	лента герметик	
1.4	держатель для полосы 25...60 мм	
1.5	полоса 40х4 мм.	

Нержавеющая сталь

№	Название	Артикул:
	Комплект заземления из уголка	GR610923
1.1	уголок заземления 3000 мм.	
1.2	соединитель для уголка, полосы и круга	
1.3	лента герметик	
1.4	держатель для полосы 25...60 мм	
1.5	полоса 40х4 мм.	

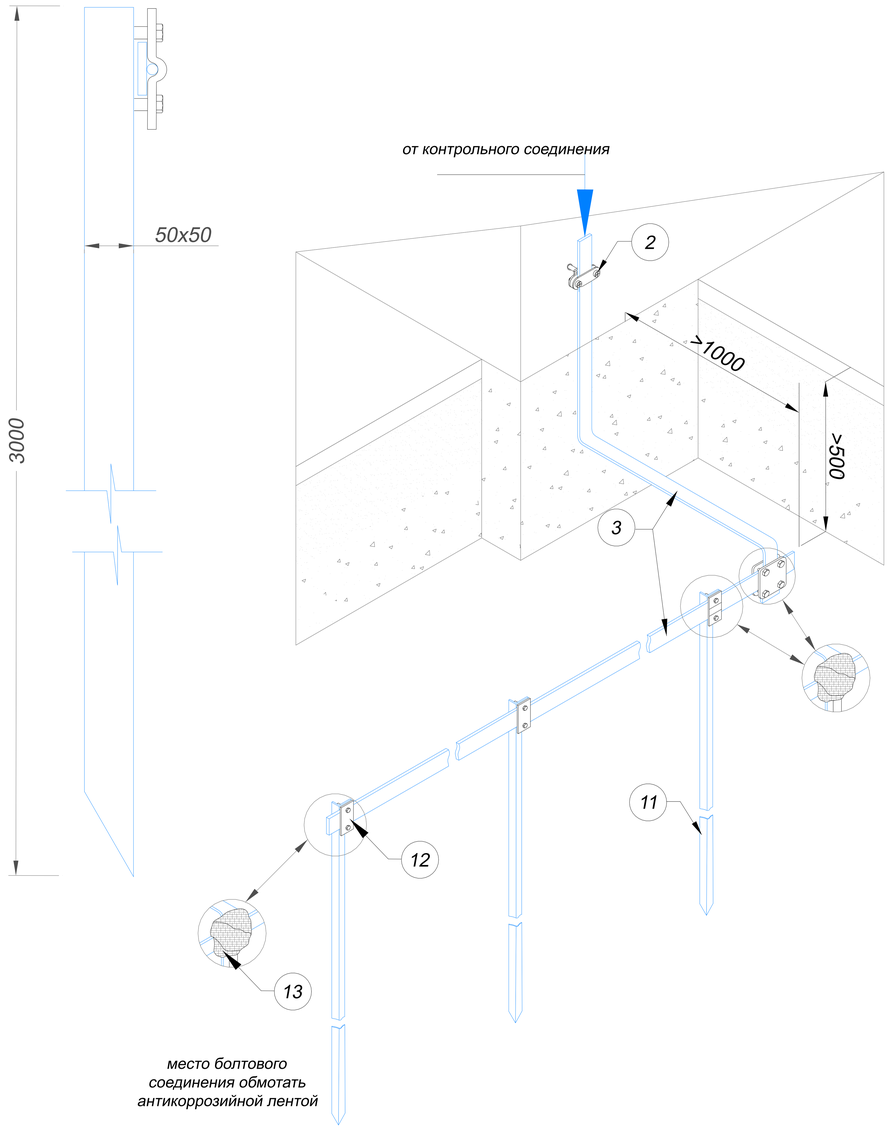

Узел

Устройства заземления из уголка для молниезащиты

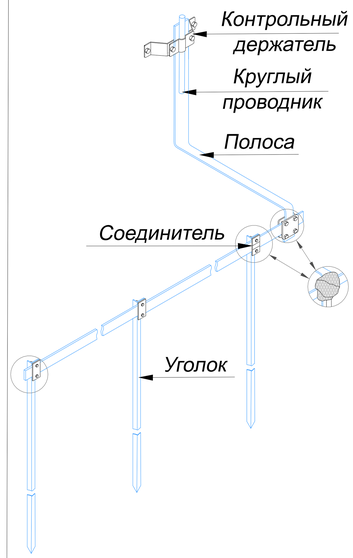

Подп. и дата

Инв.N дубл.

Взам. инв.N

Подп. и дата

Инв.N подл.

Изм.	Лист	N докум.	Подп.	Дата
Разраб.		Володько М.И.		
Пров.		Шпак А.А.		
Н. контр.		Шпак А.А.		
Утв.		Бродников М.И.		

Альбом типовых технических решений для устройства молниезащиты и заземления

Система молниезащиты и заземления

Стадия	Лист	Листов
РД	50	84

Устройства заземления из уголка для молниезащиты 3 уголка

ООО "СтройПлаза"
gromostar.ru
+7(999)595-44-55

Оцинкованная сталь

№	Название	Артикул:
	Комплект заземления из уголка	GR610911
1.1	уголок заземления 3000 мм.	
1.2	соединитель для уголка, полосы и круга	
1.3	лента герметик	
1.4	держатель для полосы 25...60 мм	
1.5	полоса 40х4 мм.	

Нержавеющая сталь

№	Название	Артикул:
	Комплект заземления из уголка	GR610913
1.1	уголок заземления 3000 мм.	
1.2	соединитель для уголка, полосы и круга	
1.3	лента герметик	
1.4	держатель для полосы 25...60 мм	
1.5	полоса 40х4 мм.	

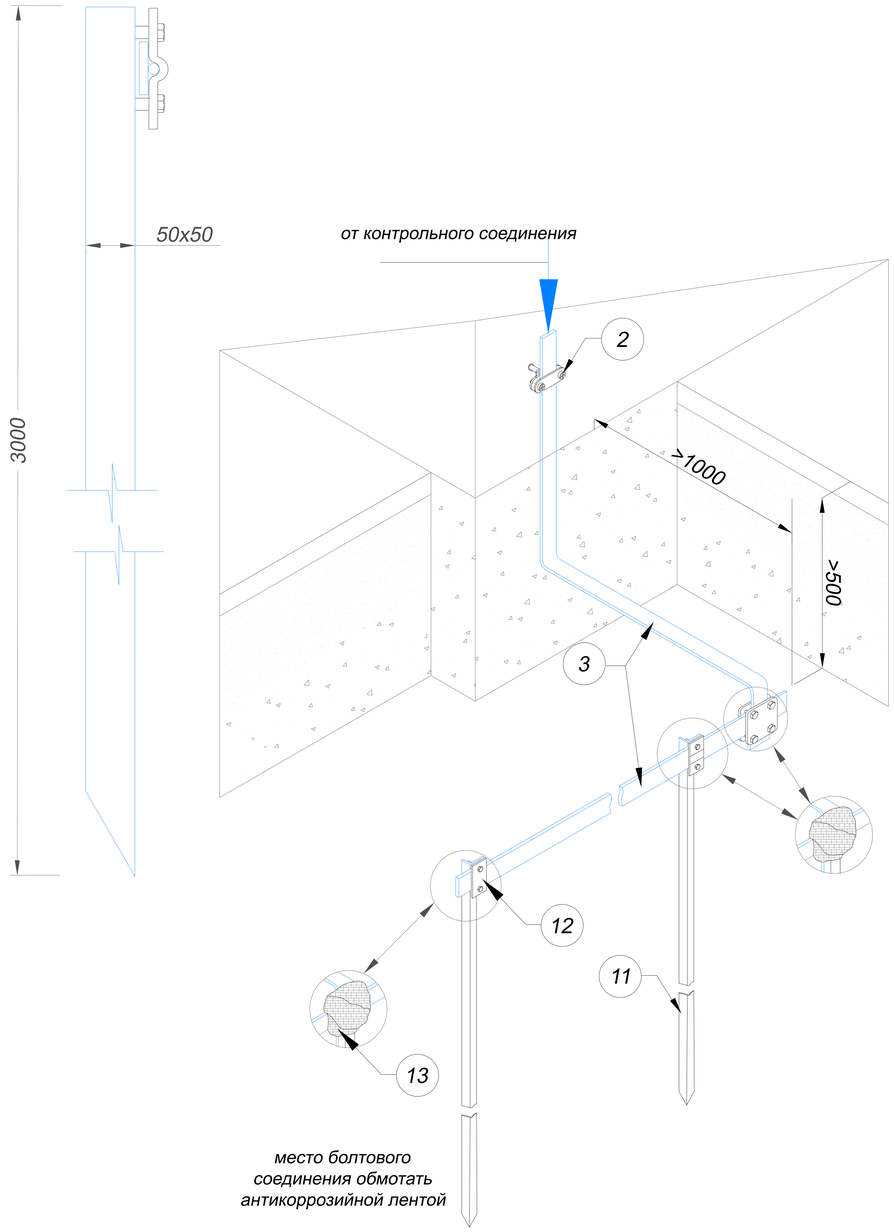

Узел

Устройства заземления из уголка для молниезащиты

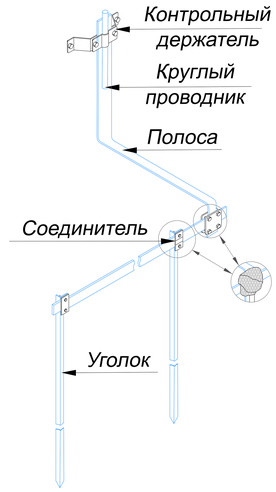

Изм.	Лист	N докум.	Подп.	Дата
Разраб.		Володько М.И.		
Пров.		Шпак А.А.		
Н. контр.		Шпак А.А.		
Утв.		Бродников М.И.		

Альбом типовых технических решений для устройства молниезащиты и заземления

Система молниезащиты и заземления

Стадия	Лист	Листов
РД	51	84

Устройства заземления из уголка для молниезащиты 2 уголка

ООО "СтройПлаза"
gromostar.ru
+7(999)595-44-55

Подп. и дата | Инв.N дубл. | Взам. инв.N | Подп. и дата | Инв.N подл.