Оцинкованная сталь

№	Название	Артикул:
1	Комплектующие для заземления	GR630011: 3,0 м.п. GR630021: 4,5 м.п. GR630031: 6,0 м.п. GR630041: 7,5 м.п. GR630051: 9,0 м.п. GR630061: 10,5 м.п. GR630071: 12,0 м.п. GR630081: 15,0 м.п.
1.1	стержень заземления безмуфтовый 1500 мм.	
1.2	безмуфтовый стержень заземления острый 1500 мм.	
1.3	наконечник забивной для стержня	
1.4	соединитель для стержня, полосы и круга	
1.5	лента герметик	
1.6	электропроводящая паста	
2	Держатель для полосы 25...60 мм	GR390341
3	Полоса 40х4 мм.	GR520121
4	Насадка для забивания заземления SDS-MAX	GR620690

Медь

№	Название	Артикул:
1	Комплектующие для заземления	GR630012: 3,0 м.п. GR630022: 4,5 м.п. GR630032: 6,0 м.п. GR630042: 7,5 м.п. GR630052: 9,0 м.п. GR630062: 10,5 м.п. GR630072: 12,0 м.п. GR630082: 15,0 м.п.
1.1	стержень заземления безмуфтовый 1500 мм.	
1.2	безмуфтовый стержень заземления острый 1500 мм.	
1.3	наконечник забивной для стержня	
1.4	соединитель для стержня, полосы и круга	
1.5	лента герметик	
1.6	электропроводящая паста	
2	Держатель для полосы 25...60 мм	GR390342
3	Полоса 40х4 мм.	GR520122
4	Насадка для забивания заземления SDS-MAX	GR620690

Нержавеющая сталь

№	Название	Артикул:
1	Комплектующие для заземления	GR630013: 3,0 м.п. GR630023: 4,5 м.п. GR630033: 6,0 м.п. GR630043: 7,5 м.п. GR630053: 9,0 м.п. GR630063: 10,5 м.п. GR630073: 12,0 м.п. GR630083: 15,0 м.п.
1.1	стержень заземления безмуфтовый 1500 мм.	
1.2	безмуфтовый стержень заземления острый 1500 мм.	
1.3	наконечник забивной для стержня	
1.4	соединитель для стержня, полосы и круга	
1.5	лента герметик	
1.6	электропроводящая паста	
2	Держатель для полосы 25...60 мм	GR390341
3	Полоса 40х4 мм.	GR520121
4	Насадка для забивания заземления SDS-MAX	GR620690

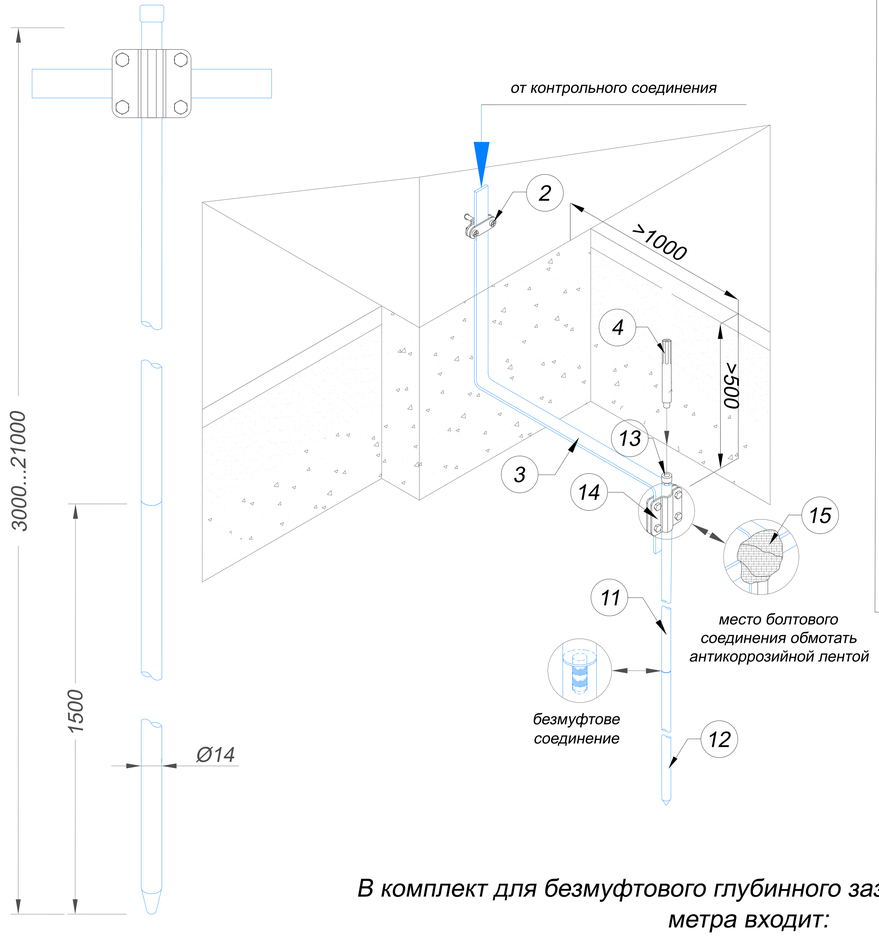

Узел

Устройства безмуфтового заземления Ø14 мм

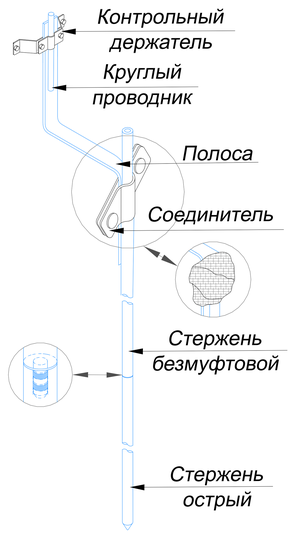

В комплект для безмуфтового глубинного заземления длинной 3,0 метра входит:

Название	Кол-во
Стержень заземления безмуфтовый 1500 мм.	1 шт.
Безмуфтовый стержень заземления острый 1500 мм.	1 шт.
Наконечник забивной для стержня	1 шт.
Соединитель для стержня, полосы и круга	1 шт.
Лента герметик	1 м.п.
Электропроводящая паста	100 гр.
Паспорт	1 шт.

Подп. и дата | Инв.N дубл. | Взам. инв.N | Подп. и дата | Инв.N подл.

Изм.	Лист	N докум.	Подп.	Дата				
					Альбом типовых технических решений для устройства молниезащиты и заземления			
Разраб.		Володько М.И.			Система молниезащиты и заземления	Стадия	Лист	Листов
Пров.		Шпак А.А.				РД	53	84
					Устройства глубинного заземления Ø14 мм из безмуфтовых стержней	ООО "СтройПлаза" gromostar.ru +7(999)595-44-55		
Н. контр.		Шпак А.А.						
Утв.		Бродников М.И.						

Оцинкованная сталь

№	Название	Артикул:
1	Комплектующие для заземления	GR630111: 3,0 м.п. GR630121: 4,5 м.п. GR630131: 6,0 м.п. GR630141: 7,5 м.п. GR630151: 9,0 м.п. GR630161: 10,5 м.п. GR630171: 12,0 м.п. GR630181: 15,0 м.п.
1.1	стержень заземления безмуфтовый 1500 мм.	
1.2	безмуфтовый стержень заземления острый 1500 мм.	
1.3	наконечник забивной для стержня	
1.4	соединитель для стержня, полосы и круга	
1.5	лента герметик	
1.6	электропроводящая паста	
2	Держатель для полосы 25...60 мм	GR390341
3	Полоса 40х4 мм.	GR520121
4	Насадка для забивания заземления SDS-MAX	GR620690

Медь

№	Название	Артикул:
1	Комплектующие для заземления	GR630012: Ø14 мм GR630112: Ø16 мм GR630212: Ø18 мм GR630312: Ø20 мм GR630412: Ø25 мм GR630512: Ø32 мм
1.1	стержень заземления безмуфтовый 1500 мм.	
1.2	безмуфтовый стержень заземления острый 1500 мм.	
1.3	наконечник забивной для стержня	
1.4	соединитель для стержня, полосы и круга	
1.5	лента герметик	
1.6	электропроводящая паста	
2	Держатель для полосы 25...60 мм	GR390342
3	Полоса 40х4 мм.	GR520122
4	Насадка для забивания заземления SDS-MAX	GR620690

Нержавеющая сталь

№	Название	Артикул:
1	Комплектующие для заземления	GR630013: Ø14 мм GR630113: Ø16 мм GR630213: Ø18 мм GR630313: Ø20 мм GR630413: Ø25 мм GR630513: Ø32 мм
1.1	стержень заземления безмуфтовый 1500 мм.	
1.2	безмуфтовый стержень заземления острый 1500 мм.	
1.3	наконечник забивной для стержня	
1.4	соединитель для стержня, полосы и круга	
1.5	лента герметик	
1.6	электропроводящая паста	
2	Держатель для полосы 25...60 мм	GR390341
3	Полоса 40х4 мм.	GR520121
4	Насадка для забивания заземления SDS-MAX	GR620690

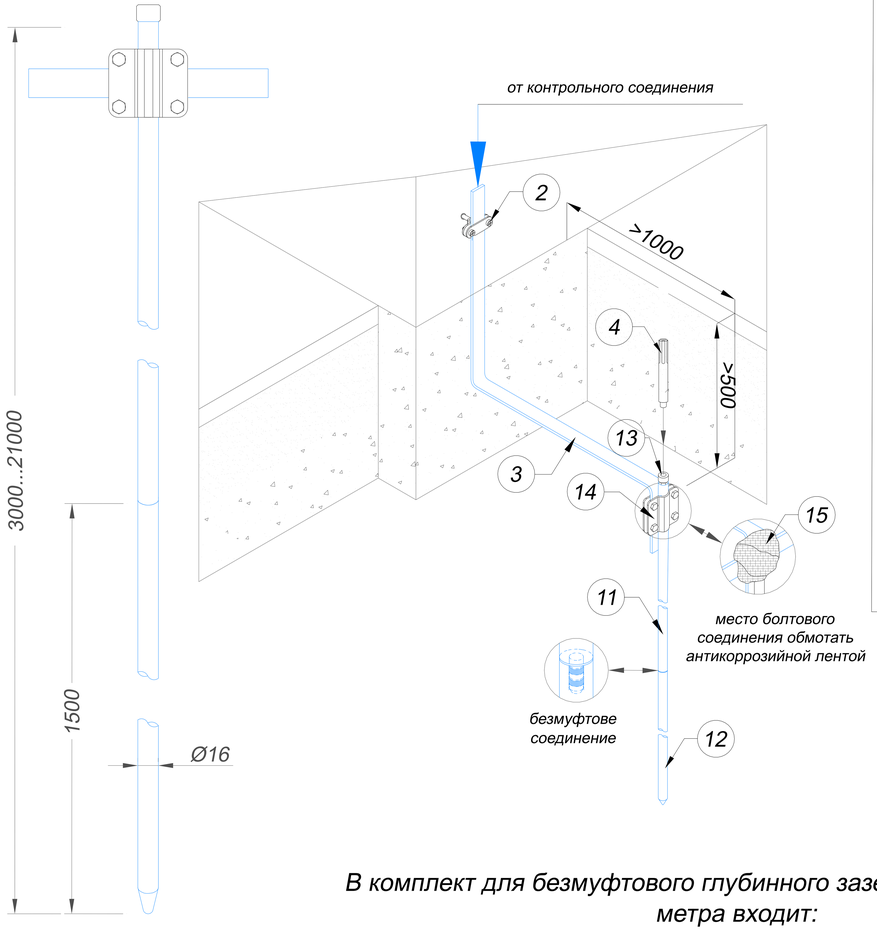

Узел

Устройства безмуфтового заземления Ø16 мм

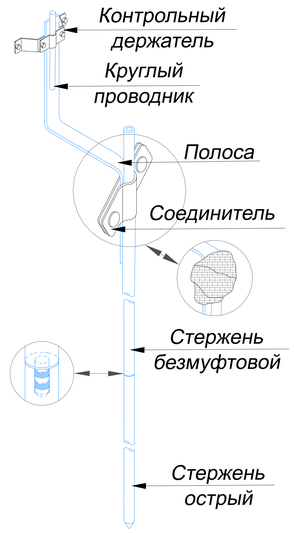

В комплект для безмуфтового глубинного заземления длинной 4,5 метра входит:

Название	Кол-во
Стержень заземления безмуфтовый 1500 мм.	2 шт.
Безмуфтовый стержень заземления острый 1500 мм.	1 шт.
Наконечник забивной для стержня	1 шт.
Соединитель для стержня, полосы и круга	1 шт.
Лента герметик	1 м.п.
Электропроводящая паста	100 гр.
Паспорт	1 шт.

Изм.	Лист	N докум.	Подп.	Дата	Альбом типовых технических решений для устройства молниезащиты и заземления		
Разраб.		Володько М.И.			Система молниезащиты и заземления	Стадия	Лист	Листов
Пров.		Шпак А.А.				РД	54	84
					Устройства глубинного заземления Ø16 мм из безмуфтовых стержней	ООО "СтройПлаза" gromostar.ru +7(999)595-44-55	
Н. контр.		Шпак А.А.					
Утв.		Бродников М.И.					

Подп. и дата | Инв.N дубл. | Взам. инв.N | Подп. и дата | Инв.N подл.

Оцинкованная сталь

№	Название	Артикул:
1	Комплектующие для заземления	GR630211: 3,0 м.п. GR630221: 4,5 м.п. GR630231: 6,0 м.п. GR630241: 7,5 м.п. GR630251: 9,0 м.п. GR630261: 10,5 м.п. GR630271: 12,0 м.п. GR630281: 15,0 м.п.
1.1	стержень заземления безмуфтовый 1500 мм.	
1.2	безмуфтовый стержень заземления острый 1500 мм.	
1.3	наконечник забивной для стержня	
1.4	соединитель для стержня, полосы и круга	
1.5	лента герметик	
1.6	электропроводящая паста	
2	Держатель для полосы 25...60 мм	GR390341
3	Полоса 40х4 мм.	GR520121
4	Насадка для забивания заземления SDS-MAX	GR620690

Медь

№	Название	Артикул:
1	Комплектующие для заземления	GR630012: Ø14 мм GR630112: Ø16 мм GR630212: Ø18 мм GR630312: Ø20 мм GR630412: Ø25 мм GR630512: Ø32 мм
1.1	стержень заземления безмуфтовый 1500 мм.	
1.2	безмуфтовый стержень заземления острый 1500 мм.	
1.3	наконечник забивной для стержня	
1.4	соединитель для стержня, полосы и круга	
1.5	лента герметик	
1.6	электропроводящая паста	
2	Держатель для полосы 25...60 мм	GR390342
3	Полоса 40х4 мм.	GR520122
4	Насадка для забивания заземления SDS-MAX	GR620690

Нержавеющая сталь

№	Название	Артикул:
1	Комплектующие для заземления	GR630013: Ø14 мм GR630113: Ø16 мм GR630213: Ø18 мм GR630313: Ø20 мм GR630413: Ø25 мм GR630513: Ø32 мм
1.1	стержень заземления безмуфтовый 1500 мм.	
1.2	безмуфтовый стержень заземления острый 1500 мм.	
1.3	наконечник забивной для стержня	
1.4	соединитель для стержня, полосы и круга	
1.5	лента герметик	
1.6	электропроводящая паста	
2	Держатель для полосы 25...60 мм	GR390341
3	Полоса 40х4 мм.	GR520121
4	Насадка для забивания заземления SDS-MAX	GR620690

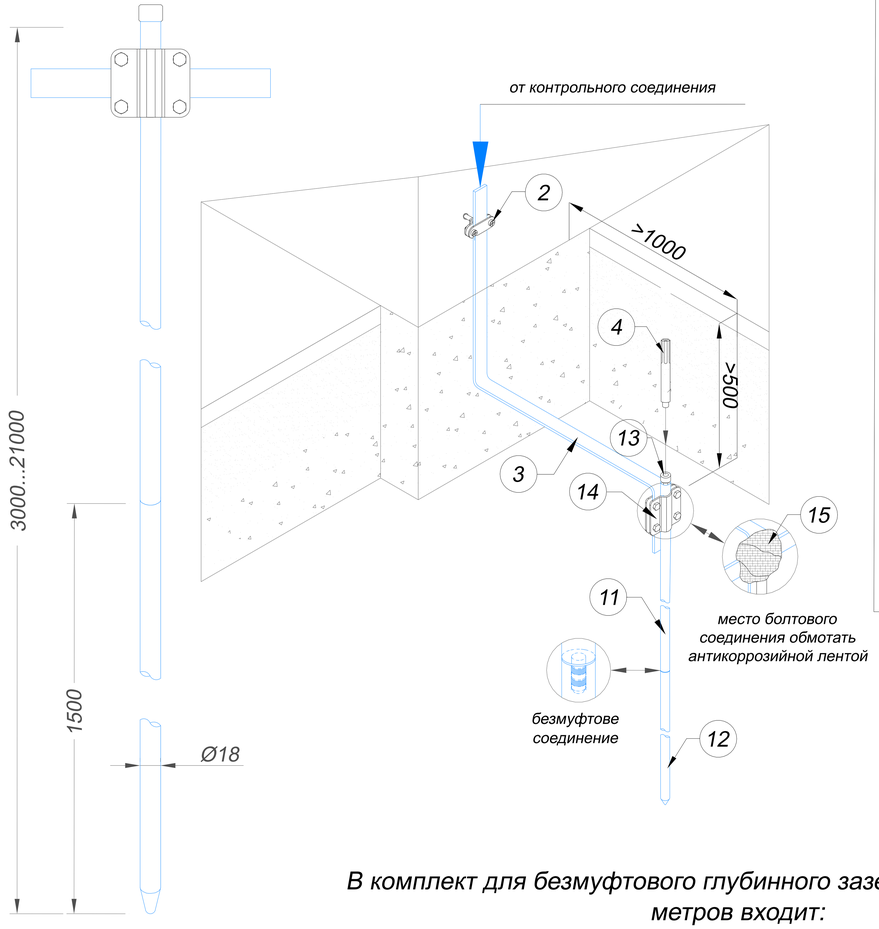

Узел

Устройства безмуфтового заземления Ø18 мм

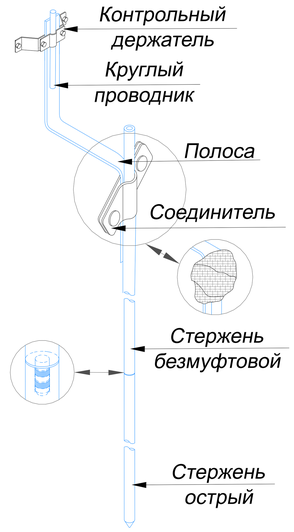

В комплект для безмуфтового глубинного заземления длинной 6,0 метров входит:

Название	Кол-во
Стержень заземления безмуфтовый 1500 мм.	3 шт.
Безмуфтовый стержень заземления острый 1500 мм.	1 шт.
Наконечник забивной для стержня	1 шт.
Соединитель для стержня, полосы и круга	1 шт.
Лента герметик	1 м.п.
Электропроводящая паста	100 гр.
Паспорт	1 шт.

Изм.	Лист	N докум.	Подп.	Дата	Альбом типовых технических решений для устройства молниезащиты и заземления		
Разраб.		Володько М.И.			Система молниезащиты и заземления	Стадия	Лист	Листов
Пров.		Шпак А.А.				РД	55	84
					Устройства глубинного заземления Ø18мм из безмуфтовых стержней	ООО "СтройПлаза" gromostar.ru +7(999)595-44-55	
Н. контр.		Шпак А.А.					
Утв.		Бродников М.И.					

Подп. и дата | Инв.N дубл. | Взам. инв.N | Подп. и дата | Инв.N подл.

Оцинкованная сталь

№	Название	Артикул:
1	Комплектующие для заземления	GR630311: 3,0 м.п. GR630321: 4,5 м.п. GR630331: 6,0 м.п. GR630341: 7,5 м.п. GR630351: 9,0 м.п. GR630361: 10,5 м.п. GR630371: 12,0 м.п. GR630381: 15,0 м.п.
1.1	стержень заземления безмуфтовый 1500 мм.	
1.2	безмуфтовый стержень заземления острый 1500 мм.	
1.3	наконечник забивной для стержня	
1.4	соединитель для стержня, полосы и круга	
1.5	лента герметик	
1.6	электропроводящая паста	
2	Держатель для полосы 25...60 мм	GR390341
3	Полоса 40х4 мм.	GR520121
4	Насадка для забивания заземления SDS-MAX	GR620690

Медь

№	Название	Артикул:
1	Комплектующие для заземления	GR630012: Ø14 мм GR630112: Ø16 мм GR630212: Ø18 мм GR630312: Ø20 мм GR630412: Ø25 мм GR630512: Ø32 мм
1.1	стержень заземления безмуфтовый 1500 мм.	
1.2	безмуфтовый стержень заземления острый 1500 мм.	
1.3	наконечник забивной для стержня	
1.4	соединитель для стержня, полосы и круга	
1.5	лента герметик	
1.6	электропроводящая паста	
2	Держатель для полосы 25...60 мм	GR390342
3	Полоса 40х4 мм.	GR520122
4	Насадка для забивания заземления SDS-MAX	GR620690

Нержавеющая сталь

№	Название	Артикул:
1	Комплектующие для заземления	GR630013: Ø14 мм GR630113: Ø16 мм GR630213: Ø18 мм GR630313: Ø20 мм GR630413: Ø25 мм GR630513: Ø32 мм
1.1	стержень заземления безмуфтовый 1500 мм.	
1.2	безмуфтовый стержень заземления острый 1500 мм.	
1.3	наконечник забивной для стержня	
1.4	соединитель для стержня, полосы и круга	
1.5	лента герметик	
1.6	электропроводящая паста	
2	Держатель для полосы 25...60 мм	GR390341
3	Полоса 40х4 мм.	GR520121
4	Насадка для забивания заземления SDS-MAX	GR620690

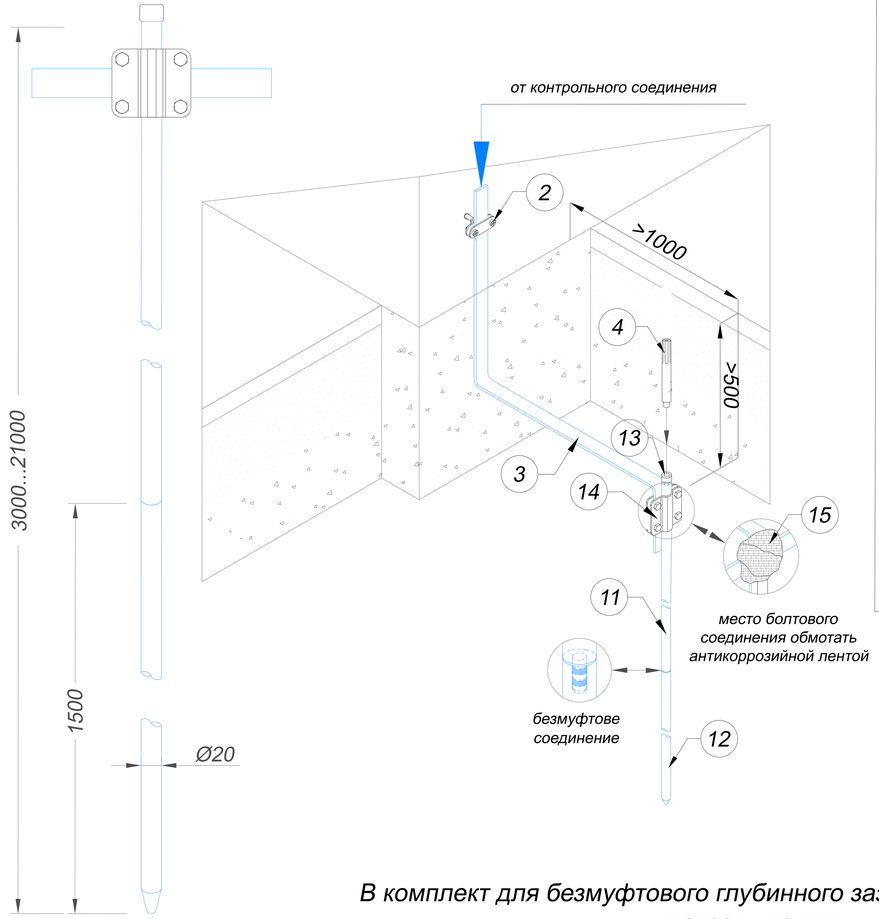

Узел

Устройства безмуфтового заземления Ø20 мм

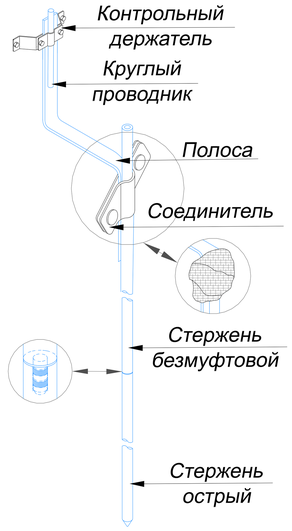

В комплект для безмуфтового глубинного заземления длинной 7,5 метров входит:

Название	Кол-во
Стержень заземления безмуфтовый 1500 мм.	4 шт.
Безмуфтовый стержень заземления острый 1500 мм.	1 шт.
Наконечник забивной для стержня	1 шт.
Соединитель для стержня, полосы и круга	1 шт.
Лента герметик	1 м.п.
Электропроводящая паста	100 гр.
Паспорт	1 шт.

Изм.	Лист	N докум.	Подп.	Дата	Альбом типовых технических решений для устройства молниезащиты и заземления		
Разраб.		Володько М.И.			Система молниезащиты и заземления	Стадия	Лист	Листов
Пров.		Шпак А.А.				РД	56	84
					Устройства глубинного заземления Ø20 мм из безмуфтовых стержней	ООО "СтройПлаза" gromostar.ru +7(999)595-44-55		
Н. контр.		Шпак А.А.						
Утв.		Бродников М.И.						

Подп. и дата | Инв.N дубл. | Взам. инв.N | Подп. и дата | Инв.N подл.

Оцинкованная сталь

№	Название	Артикул:
1	Комплектующие для заземления	GR630411: 3,0 м.п. GR630421: 4,5 м.п. GR630431: 6,0 м.п. GR630441: 7,5 м.п. GR630451: 9,0 м.п. GR630461: 10,5 м.п. GR630471: 12,0 м.п. GR630481: 15,0 м.п.
1.1	стержень заземления безмуфтовый 1500 мм.	
1.2	безмуфтовый стержень заземления острый 1500 мм.	
1.3	наконечник забивной для стержня	
1.4	соединитель для стержня, полосы и круга	
1.5	лента герметик	
1.6	электропроводящая паста	
2	Держатель для полосы 25...60 мм	GR390341
3	Полоса 40х4 мм.	GR520121
4	Насадка для забивания заземления SDS-MAX	GR620690

Медь

№	Название	Артикул:
1	Комплектующие для заземления	GR630012: Ø14 мм GR630112: Ø16 мм GR630212: Ø18 мм GR630312: Ø20 мм GR630412: Ø25 мм GR630512: Ø32 мм
1.1	стержень заземления безмуфтовый 1500 мм.	
1.2	безмуфтовый стержень заземления острый 1500 мм.	
1.3	наконечник забивной для стержня	
1.4	соединитель для стержня, полосы и круга	
1.5	лента герметик	
1.6	электропроводящая паста	
2	Держатель для полосы 25...60 мм	GR390342
3	Полоса 40х4 мм.	GR520122
4	Насадка для забивания заземления SDS-MAX	GR620690

Нержавеющая сталь

№	Название	Артикул:
1	Комплектующие для заземления	GR630013: Ø14 мм GR630113: Ø16 мм GR630213: Ø18 мм GR630313: Ø20 мм GR630413: Ø25 мм GR630513: Ø32 мм
1.1	стержень заземления безмуфтовый 1500 мм.	
1.2	безмуфтовый стержень заземления острый 1500 мм.	
1.3	наконечник забивной для стержня	
1.4	соединитель для стержня, полосы и круга	
1.5	лента герметик	
1.6	электропроводящая паста	
2	Держатель для полосы 25...60 мм	GR390341
3	Полоса 40х4 мм.	GR520121
4	Насадка для забивания заземления SDS-MAX	GR620690

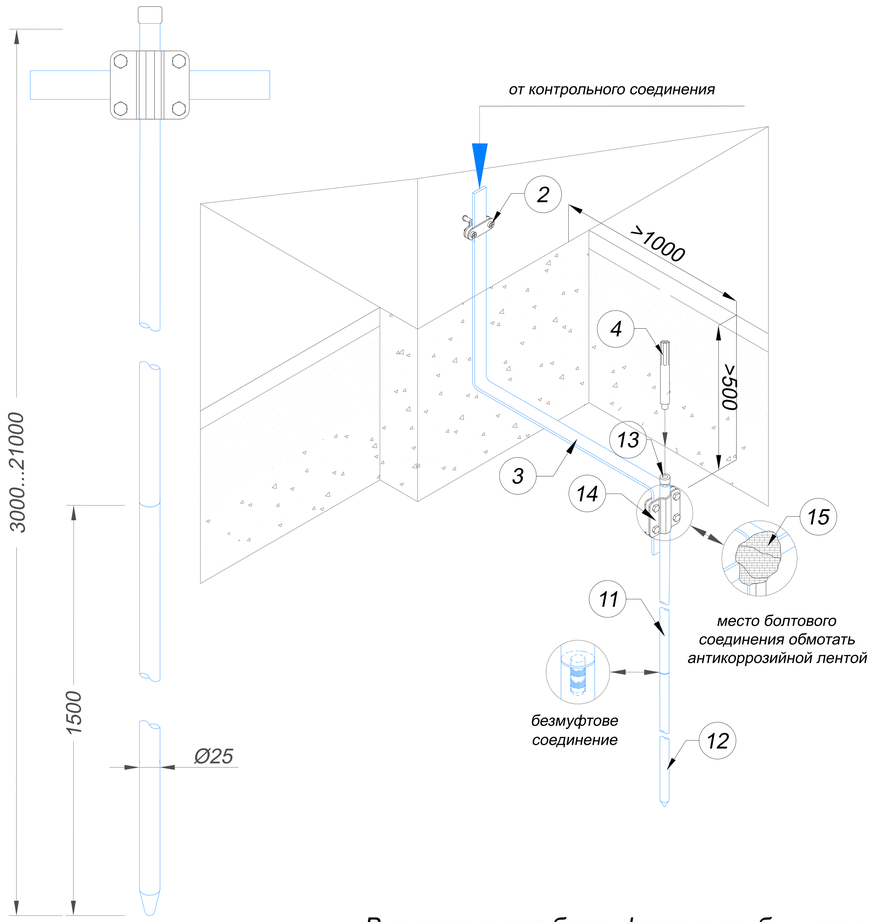

Узел

Устройства безмуфтового заземления Ø25 мм

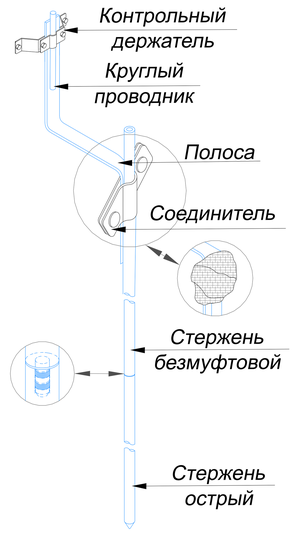

В комплект для безмуфтового глубинного заземления длинной 9,0 метров входит:

Название	Кол-во
Стержень заземления безмуфтовый 1500 мм.	5 шт.
Безмуфтовый стержень заземления острый 1500 мм.	1 шт.
Наконечник забивной для стержня	1 шт.
Соединитель для стержня, полосы и круга	1 шт.
Лента герметик	1 м.п.
Электропроводящая паста	100 гр.
Паспорт	1 шт.

					Альбом типовых технических решений для устройства молниезащиты и заземления			
Изм.	Лист	N докум.	Подп.	Дата				
Разраб.		Володько М.И.			Система молниезащиты и заземления	Стадия	Лист	Листов
Пров.		Шпак А.А.				РД	57	84
					Устройства глубинного заземления Ø25 мм из безмуфтовых стержней	ООО "СтройПлаза" gromostar.ru +7(999)595-44-55		
Н. контр.		Шпак А.А.						
Утв.		Бродников М.И.						

Подп. и дата | Инв.N дубл. | Взам. инв.N | Подп. и дата | Инв.N подл.

Оцинкованная сталь

№	Название	Артикул:
1	Комплектующие для заземления	GR630511: 3,0 м.п. GR630521: 4,5 м.п. GR630531: 6,0 м.п. GR630541: 7,5 м.п. GR630551: 9,0 м.п. GR630561: 10,5 м.п. GR630571: 12,0 м.п. GR630581: 15,0 м.п.
1.1	стержень заземления безмуфтовый 1500 мм.	
1.2	безмуфтовый стержень заземления острый 1500 мм.	
1.3	наконечник забивной для стержня	
1.4	соединитель для стержня, полосы и круга	
1.5	лента герметик	
1.6	электропроводящая паста	
2	Держатель для полосы 25...60 мм	GR390341
3	Полоса 40х4 мм.	GR520121
4	Насадка для забивания заземления SDS-MAX	GR620690

Медь

№	Название	Артикул:
1	Комплектующие для заземления	GR630012: Ø14 мм GR630112: Ø16 мм GR630212: Ø18 мм GR630312: Ø20 мм GR630412: Ø25 мм GR630512: Ø32 мм
1.1	стержень заземления безмуфтовый 1500 мм.	
1.2	безмуфтовый стержень заземления острый 1500 мм.	
1.3	наконечник забивной для стержня	
1.4	соединитель для стержня, полосы и круга	
1.5	лента герметик	
1.6	электропроводящая паста	
2	Держатель для полосы 25...60 мм	GR390342
3	Полоса 40х4 мм.	GR520122
4	Насадка для забивания заземления SDS-MAX	GR620690

Нержавеющая сталь

№	Название	Артикул:
1	Комплектующие для заземления	GR630013: Ø14 мм GR630113: Ø16 мм GR630213: Ø18 мм GR630313: Ø20 мм GR630413: Ø25 мм GR630513: Ø32 мм
1.1	стержень заземления безмуфтовый 1500 мм.	
1.2	безмуфтовый стержень заземления острый 1500 мм.	
1.3	наконечник забивной для стержня	
1.4	соединитель для стержня, полосы и круга	
1.5	лента герметик	
1.6	электропроводящая паста	
2	Держатель для полосы 25...60 мм	GR390341
3	Полоса 40х4 мм.	GR520121
4	Насадка для забивания заземления SDS-MAX	GR620690

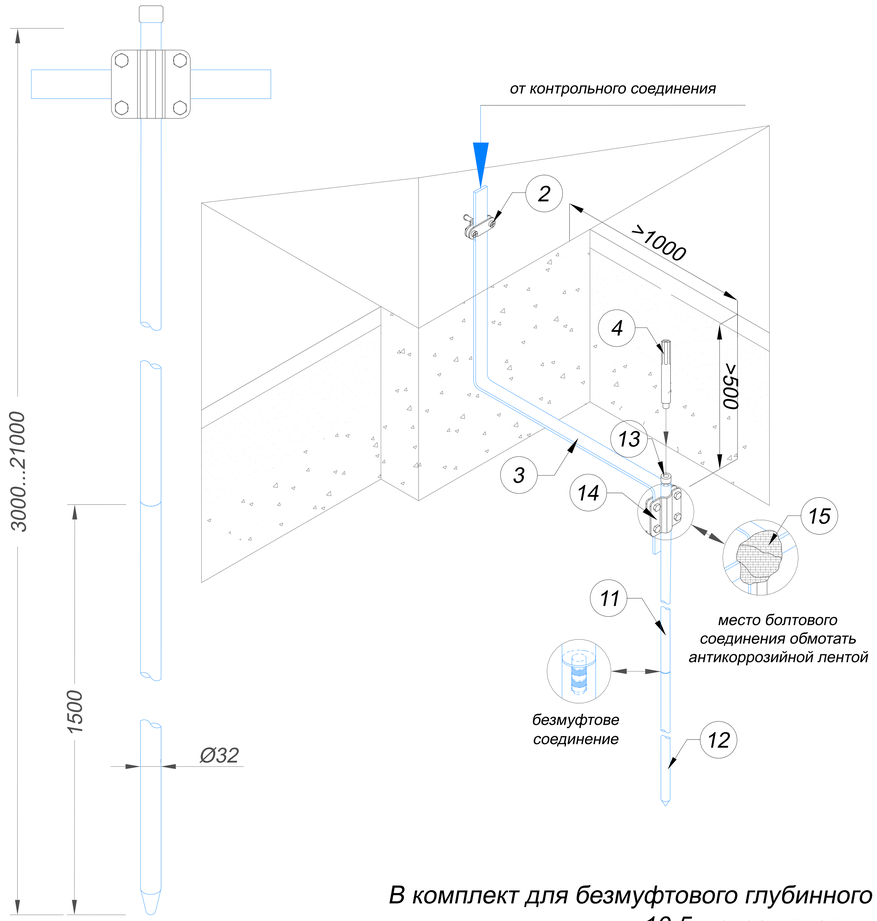

Узел

Устройства безмуфтового заземления Ø32 мм

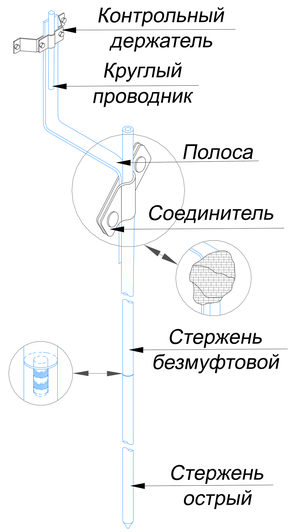

В комплект для безмуфтового глубинного заземления длинной 10,5 метров входит:

Название	Кол-во
Стержень заземления безмуфтовый 1500 мм.	6 шт.
Безмуфтовый стержень заземления острый 1500 мм.	1 шт.
Наконечник забивной для стержня	1 шт.
Соединитель для стержня, полосы и круга	1 шт.
Лента герметик	1 м.п.
Электропроводящая паста	100 гр.
Паспорт	1 шт.

Изм.	Лист	N докум.	Подп.	Дата	Альбом типовых технических решений для устройства молниезащиты и заземления		
Разраб.		Володько М.И.			Система молниезащиты и заземления	Стадия	Лист	Листов
Пров.		Шпак А.А.				РД	58	84
Н. контр.		Шпак А.А.			Устройства глубинного заземления Ø32 мм из безмуфтовых стержней	ООО "СтройПлаза" gromostar.ru +7(999)595-44-55		
Утв.		Бродников М.И.						

Подп. и дата | Инв.N дубл. | Взам. инв.N | Подп. и дата | Инв.N подл.

Оцинкованная сталь

№	Название	Артикул:
1	Комплект заземления	GR610111: Ø14 мм GR610121: Ø16 мм GR610131: Ø18 мм GR610141: Ø20 мм GR610151: Ø25 мм GR610161: Ø32 мм
1.1	стержень заземления 3000 мм.	
1.2	наконечник забивной для стержня	
1.3	соединитель для стержня, полосы и круга	
1.4	лента герметик	
1.5	держатель для полосы 25...60 мм	
1.6	полоса 40х4 мм.	
2	Насадка для забивания заземления SDS-MAX	GR620690

Медь

№	Название	Артикул:
1	Комплект заземления	GR610112: Ø14 мм GR610122: Ø16 мм GR610132: Ø18 мм GR610142: Ø20 мм GR610152: Ø25 мм GR610162: Ø32 мм
1.1	стержень заземления 3000 мм.	
1.2	наконечник забивной для стержня	
1.3	соединитель для стержня, полосы и круга	
1.4	лента герметик	
1.5	держатель для полосы 25...60 мм	
1.6	полоса 40х4 мм.	
2	Насадка для забивания заземления SDS-MAX	GR620690

Нержавеющая сталь

№	Название	Артикул:
1	Комплект заземления	GR610113: Ø14 мм GR610123: Ø16 мм GR610133: Ø18 мм GR610143: Ø20 мм GR610153: Ø25 мм GR610163: Ø32 мм
1.1	стержень заземления 3000 мм.	
1.2	наконечник забивной для стержня	
1.3	соединитель для стержня, полосы и круга	
1.4	лента герметик	
1.5	держатель для полосы 25...60 мм	
1.6	полоса 40х4 мм.	
2	Насадка для забивания заземления SDS-MAX	GR620690

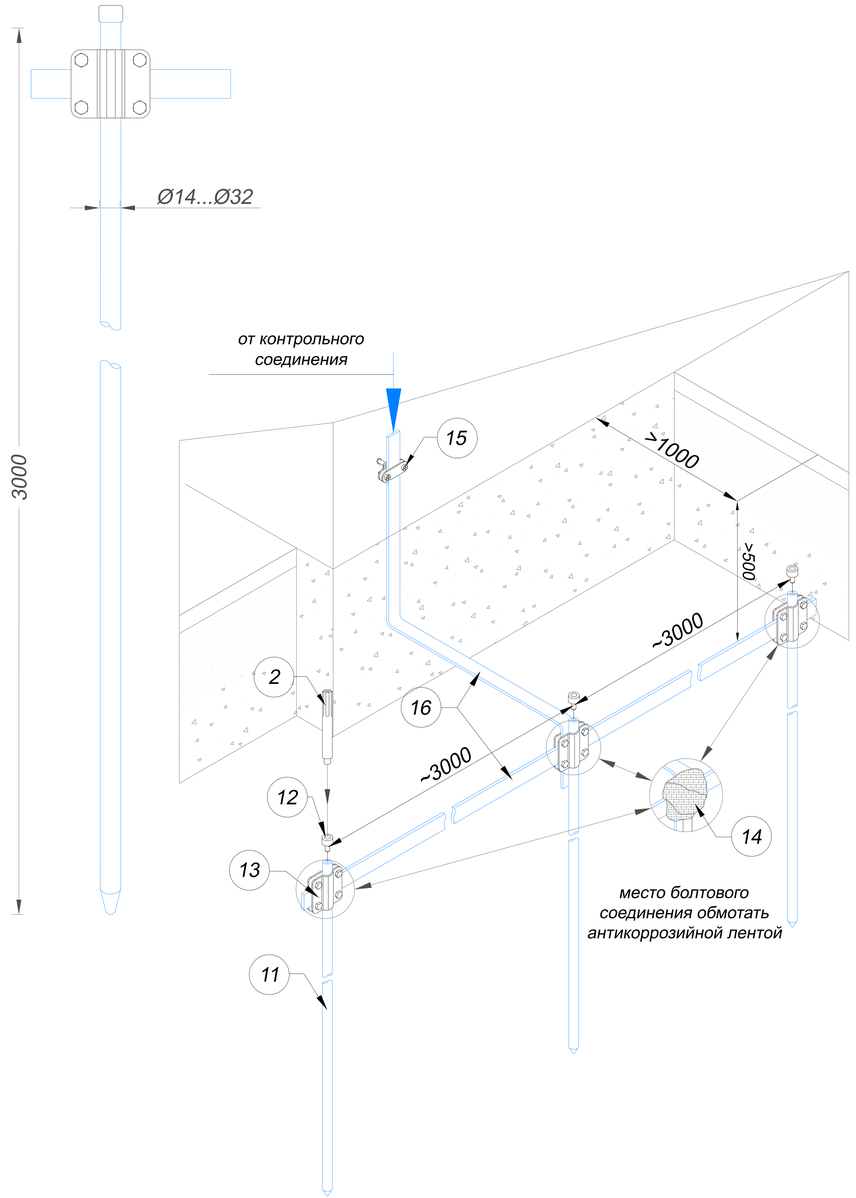

Узел

Устройства стержевого заземления для молниезащиты

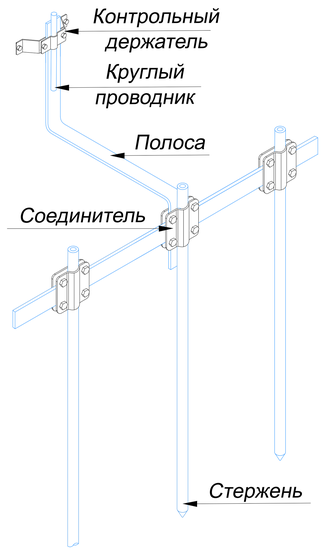

Изм.	Лист	N докум.	Подп.	Дата	Альбом типовых технических решений для устройства молниезащиты и заземления		
Разраб.		Володько М.И.			Система молниезащиты и заземления	Стадия	Лист	Листов
Пров.		Шпак А.А.				РД	44	84
Н. контр.		Шпак А.А.			Устройства стержевого заземления для молниезащиты 3 стержня	ООО "СтройПлаза" gromostar.ru +7(999)595-44-55		
Утв.		Бродников М.И.						

Подп. и дата | Инв.N дубл. | Взам. инв.N | Подп. и дата | Инв.N подл.

Оцинкованная сталь

№	Название	Артикул:
1	Комплект заземления	GR610011: Ø14 мм GR610021: Ø16 мм GR610031: Ø18 мм GR610041: Ø20 мм GR610051: Ø25 мм GR610061: Ø32 мм
1.1	стержень заземления 3000 мм.	
1.2	наконечник забивной для стержня	
1.3	соединитель для стержня, полосы и круга	
1.4	лента герметик	
1.5	держатель для полосы 25...60 мм	
1.6	полоса 40х4 мм.	
2	Насадка для забивания заземления SDS-MAX	GR620690

Медь

№	Название	Артикул:
1	Комплект заземления	GR610012: Ø14 мм GR610022: Ø16 мм GR610032: Ø18 мм GR610042: Ø20 мм GR610052: Ø25 мм GR610062: Ø32 мм
1.1	стержень заземления 3000 мм.	
1.2	наконечник забивной для стержня	
1.3	соединитель для стержня, полосы и круга	
1.4	лента герметик	
1.5	держатель для полосы 25...60 мм	
1.6	полоса 40х4 мм.	
2	Насадка для забивания заземления SDS-MAX	GR620690

Нержавеющая сталь

№	Название	Артикул:
1	Комплект заземления	GR610013: Ø14 мм GR610023: Ø16 мм GR610033: Ø18 мм GR610043: Ø20 мм GR610053: Ø25 мм GR610063: Ø32 мм
1.1	стержень заземления 3000 мм.	
1.2	наконечник забивной для стержня	
1.3	соединитель для стержня, полосы и круга	
1.4	лента герметик	
1.5	держатель для полосы 25...60 мм	
1.6	полоса 40х4 мм.	
2	Насадка для забивания заземления SDS-MAX	GR620690

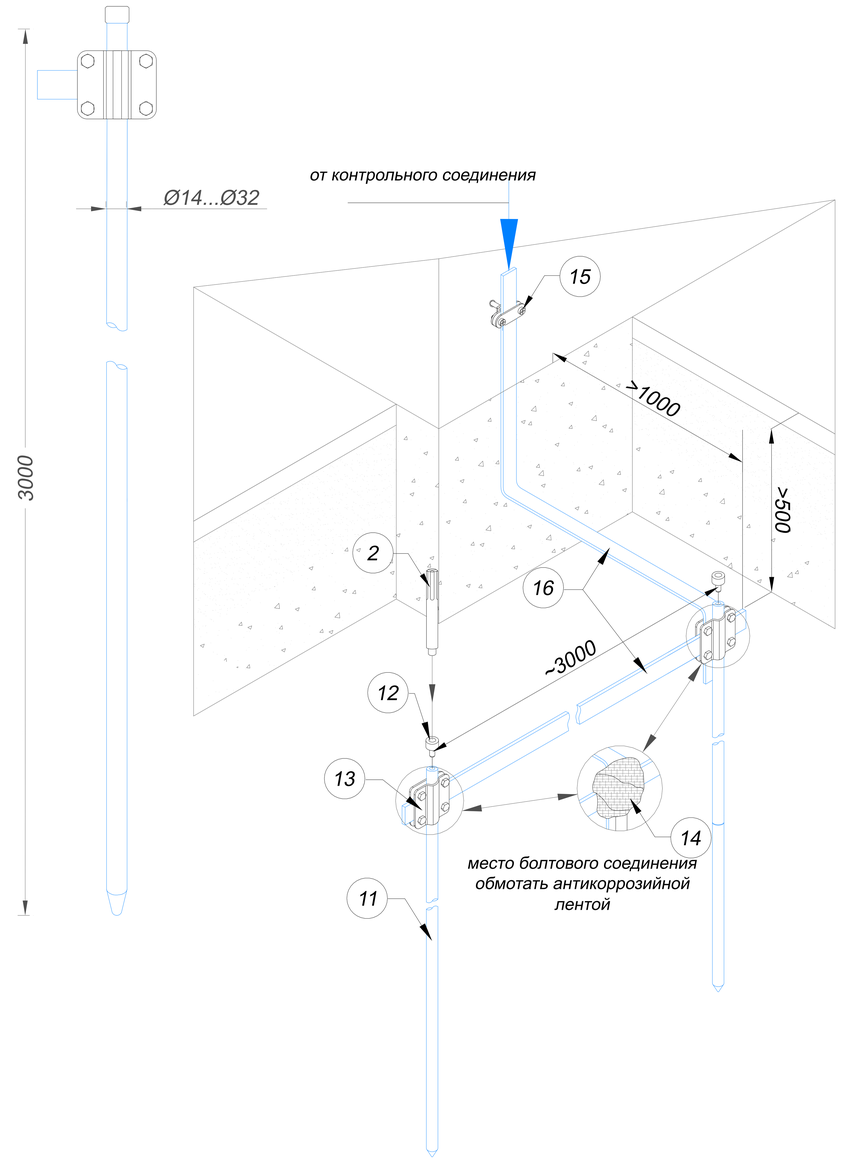

Узел

Устройства стержевого заземления для молниезащиты

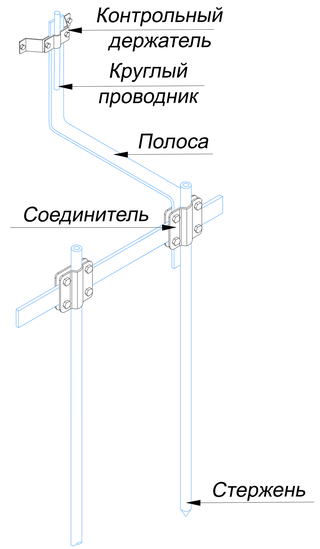

Изм.	Лист	N докум.	Подп.	Дата
Разраб.		Володько М.И.		
Пров.		Шпак А.А.		
Н. контр.		Шпак А.А.		
Утв.		Бродников М.И.		

Альбом типовых технических решений для устройства молниезащиты и заземления

Система молниезащиты и заземления

Стадия	Лист	Листов
РД	45	84

Устройства стержевого заземления для молниезащиты 2 стержня

ООО "СтройПлаза"
gromostar.ru
+7(999)595-44-55

Подп. и дата | Инв.N дубл. | Взам. инв.N | Подп. и дата | Инв.N подл.

Оцинкованная сталь

№	Название	Артикул:
1	Комплект безмуфтового заземления	GR610311: Ø14 мм GR610321: Ø16 мм GR610331: Ø18 мм GR610341: Ø20 мм GR610351: Ø25 мм GR610361: Ø32 мм
1.1	стержень заземления безмуфтовый 1500 мм.	
1.2	стержень заземления острый 1500 мм.	
1.3	наконечник забивной для стержня	
1.4	соединитель для стержня, полосы и круга	
1.5	лента герметик	
1.6	держатель для полосы 25...60 мм	
1.7	полоса 40х4 мм.	
1.8	электропроводящая паста	
2	Насадка для забивания заземления SDS-MAX	GR620690

Медь

№	Название	Артикул:
1	Комплект безмуфтового заземления	GR610312: Ø14 мм GR610322: Ø16 мм GR610332: Ø18 мм GR610342: Ø20 мм GR610352: Ø25 мм GR610362: Ø32 мм
1.1	стержень заземления безмуфтовый 1500 мм.	
1.2	стержень заземления острый 1500 мм.	
1.3	наконечник забивной для стержня	
1.4	соединитель для стержня, полосы и круга	
1.5	лента герметик	
1.6	держатель для полосы 25...60 мм	
1.7	полоса 40х4 мм.	
1.8	электропроводящая паста	
2	Насадка для забивания заземления SDS-MAX	GR620690

Нержавеющая сталь

№	Название	Артикул:
1	Комплект безмуфтового заземления	GR610313: Ø14 мм GR610323: Ø16 мм GR610333: Ø18 мм GR610343: Ø20 мм GR610353: Ø25 мм GR610363: Ø32 мм
1.1	стержень заземления безмуфтовый 1500 мм.	
1.2	стержень заземления острый 1500 мм.	
1.3	наконечник забивной для стержня	
1.4	соединитель для стержня, полосы и круга	
1.5	лента герметик	
1.6	держатель для полосы 25...60 мм	
1.7	полоса 40х4 мм.	
1.8	электропроводящая паста	
2	Насадка для забивания заземления SDS-MAX	GR620690

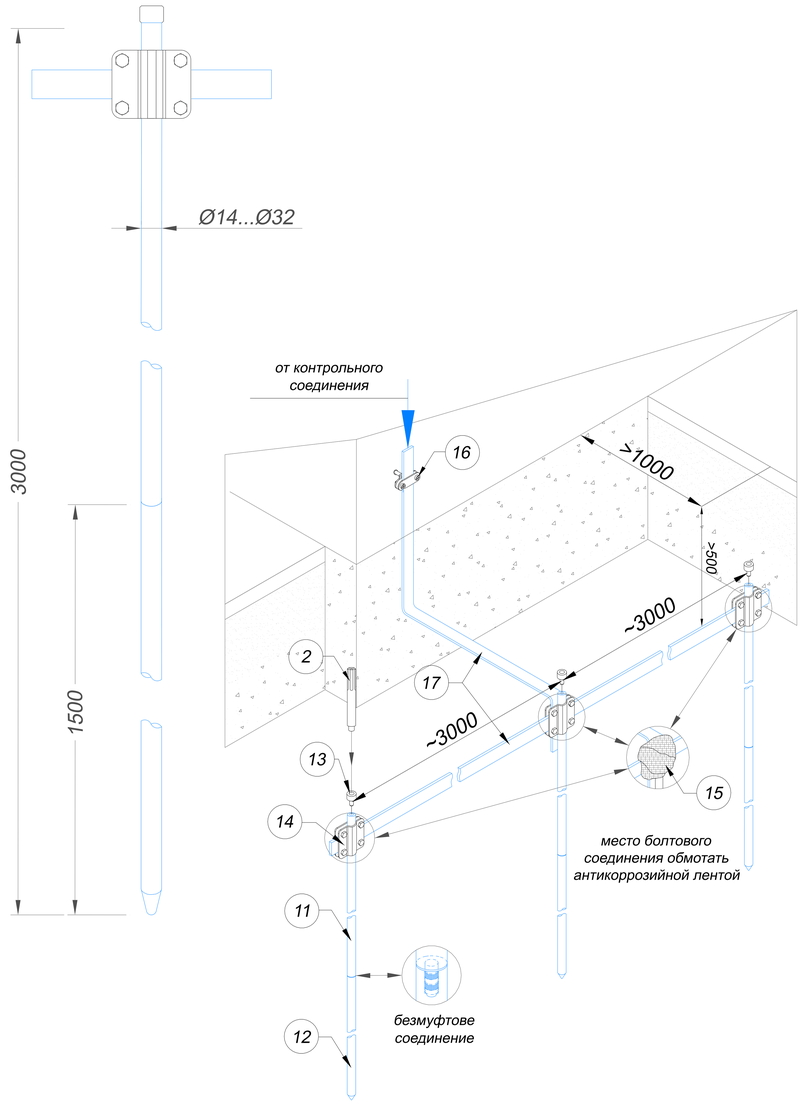

Узел
Устройства безмуфтового заземления для молниезащиты

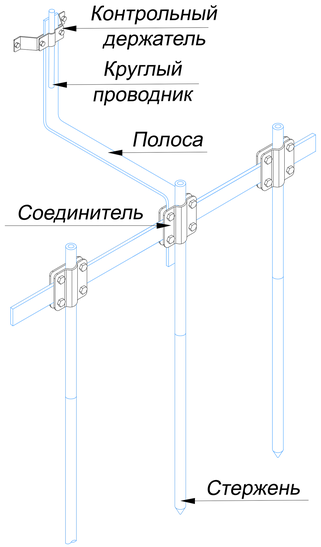

Подп. и дата | Инв.N дубл. | Взам. инв.N | Подп. и дата | Инв.N подл.

Изм.	Лист	N докум.	Подп.	Дата	Альбом типовых технических решений для устройства молниезащиты и заземления		
Разраб.		Володько М.И.			Система молниезащиты и заземления	Стадия	Лист	Листов
Пров.		Шпак А.А.				РД	46	84
					Устройства безмуфтового заземления для молниезащиты 3 стержня	ООО "СтройПлаза" gromostar.ru +7(999)595-44-55		
Н. контр.		Шпак А.А.						
Утв.		Бродников М.И.						

Оцинкованная сталь

№	Название	Артикул:
1	Комплект безмуфтового заземления	GR610211: Ø14 мм GR610221: Ø16 мм GR610231: Ø18 мм GR610241: Ø20 мм GR610251: Ø25 мм GR610261: Ø32 мм
1.1	стержень заземления безмуфтовый 1500 мм.	
1.2	стержень заземления острый 1500 мм.	
1.3	наконечник забивной для стержня	
1.4	соединитель для стержня, полосы и круга	
1.5	лента герметик	
1.6	держатель для полосы 25...60 мм	
1.7	полоса 40х4 мм.	
1.8	электропроводящая паста	
2	Насадка для забивания заземления SDS-MAX	GR620690

Медь

№	Название	Артикул:
1	Комплект безмуфтового заземления	GR610212: Ø14 мм GR610222: Ø16 мм GR610232: Ø18 мм GR610242: Ø20 мм GR610252: Ø25 мм GR610262: Ø32 мм
1.1	стержень заземления безмуфтовый 1500 мм.	
1.2	стержень заземления острый 1500 мм.	
1.3	наконечник забивной для стержня	
1.4	соединитель для стержня, полосы и круга	
1.5	лента герметик	
1.6	держатель для полосы 25...60 мм	
1.7	полоса 40х4 мм.	
1.8	электропроводящая паста	
2	Насадка для забивания заземления SDS-MAX	GR620690

Нержавеющая сталь

№	Название	Артикул:
1	Комплект безмуфтового заземления	GR610213: Ø14 мм GR610223: Ø16 мм GR610233: Ø18 мм GR610243: Ø20 мм GR610253: Ø25 мм GR610263: Ø32 мм
1.1	стержень заземления безмуфтовый 1500 мм.	
1.2	стержень заземления острый 1500 мм.	
1.3	наконечник забивной для стержня	
1.4	соединитель для стержня, полосы и круга	
1.5	лента герметик	
1.6	держатель для полосы 25...60 мм	
1.7	полоса 40х4 мм.	
1.8	электропроводящая паста	
2	Насадка для забивания заземления SDS-MAX	GR620690

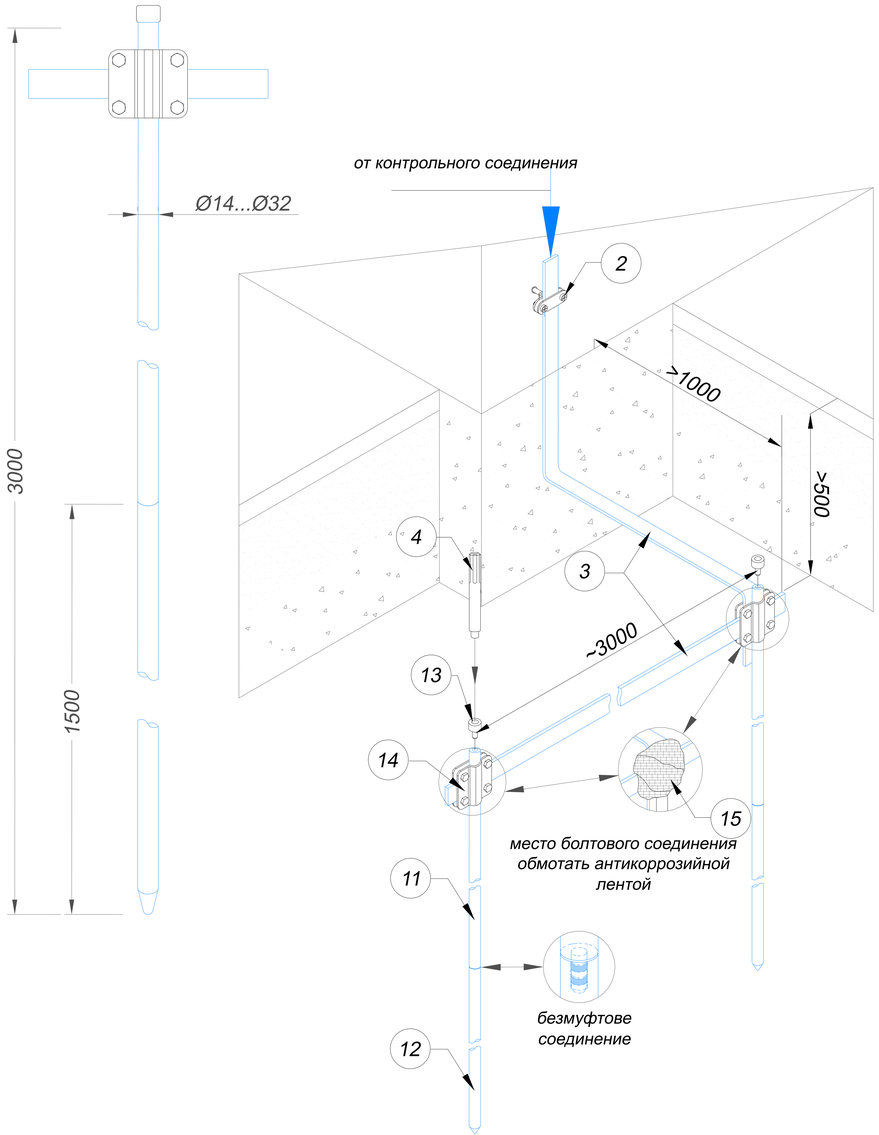

Узел

Устройства безмуфтового заземления для молниезащиты

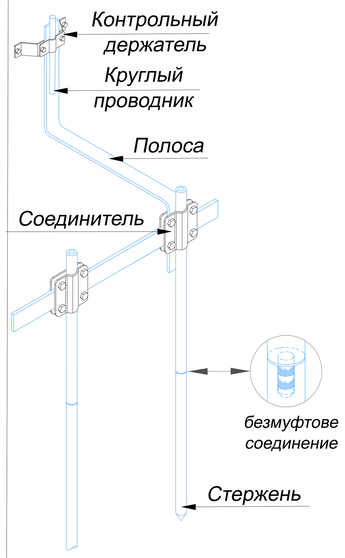

Подп. и дата | Инв.N дубл. | Взам. инв.N | Подп. и дата | Инв.N подл.

Изм.	Лист	N докум.	Подп.	Дата	Альбом типовых технических решений для устройства молниезащиты и заземления		
Разраб.		Володько М.И.			Система молниезащиты и заземления	Стадия	Лист	Листов
Пров.		Шпак А.А.				РД	47	84
Н. контр.		Шпак А.А.			Устройства безмуфтового заземления для молниезащиты 2 стержня	ООО "СтройПлаза" gromostar.ru +7(999)595-44-55		
Утв.		Бродников М.И.						

Оцинкованная сталь

№	Название	Артикул:
1	Комплект резьбового заземления	GR610511: Ø14 мм GR610521: Ø16 мм GR610531: Ø18 мм GR610541: Ø20 мм GR610551: Ø25 мм GR610561: Ø32 мм
1.1	стержень заземления резьбовой 1500 мм.	
1.2	стержень заземления резьбовой острый 1500 мм.	
1.3	муфта соединительная	
1.4	наконечник забивной для стержня	
1.5	соединитель для стержня, полосы и круга	
1.6	лента герметик	
1.7	держатель для полосы 25...60 мм	
1.8	полоса 40х4 мм.	
1.9	электропроводящая паста	
2	Насадка для забивания заземления SDS-MAX	GR620690

Медь

№	Название	Артикул:
1	Комплект резьбового заземления	GR610512: Ø14 мм GR610522: Ø16 мм GR610532: Ø18 мм GR610542: Ø20 мм GR610552: Ø25 мм GR610562: Ø32 мм
1.1	стержень заземления резьбовой 1500 мм.	
1.2	стержень заземления резьбовой острый 1500 мм.	
1.3	муфта соединительная	
1.4	наконечник забивной для стержня	
1.5	соединитель для стержня, полосы и круга	
1.6	лента герметик	
1.7	держатель для полосы 25...60 мм	
1.8	полоса 40х4 мм.	
1.9	электропроводящая паста	
2	Насадка для забивания заземления SDS-MAX	GR620690

Нержавеющая сталь

№	Название	Артикул:
1	Комплект резьбового заземления	GR610513: Ø14 мм GR610523: Ø16 мм GR610533: Ø18 мм GR610543: Ø20 мм GR610553: Ø25 мм GR610563: Ø32 мм
1.1	стержень заземления резьбовой 1500 мм.	
1.2	стержень заземления резьбовой острый 1500 мм.	
1.3	муфта соединительная	
1.4	наконечник забивной для стержня	
1.5	соединитель для стержня, полосы и круга	
1.6	лента герметик	
1.7	держатель для полосы 25...60 мм	
1.8	полоса 40х4 мм.	
1.9	электропроводящая паста	
2	Насадка для забивания заземления SDS-MAX	GR620690

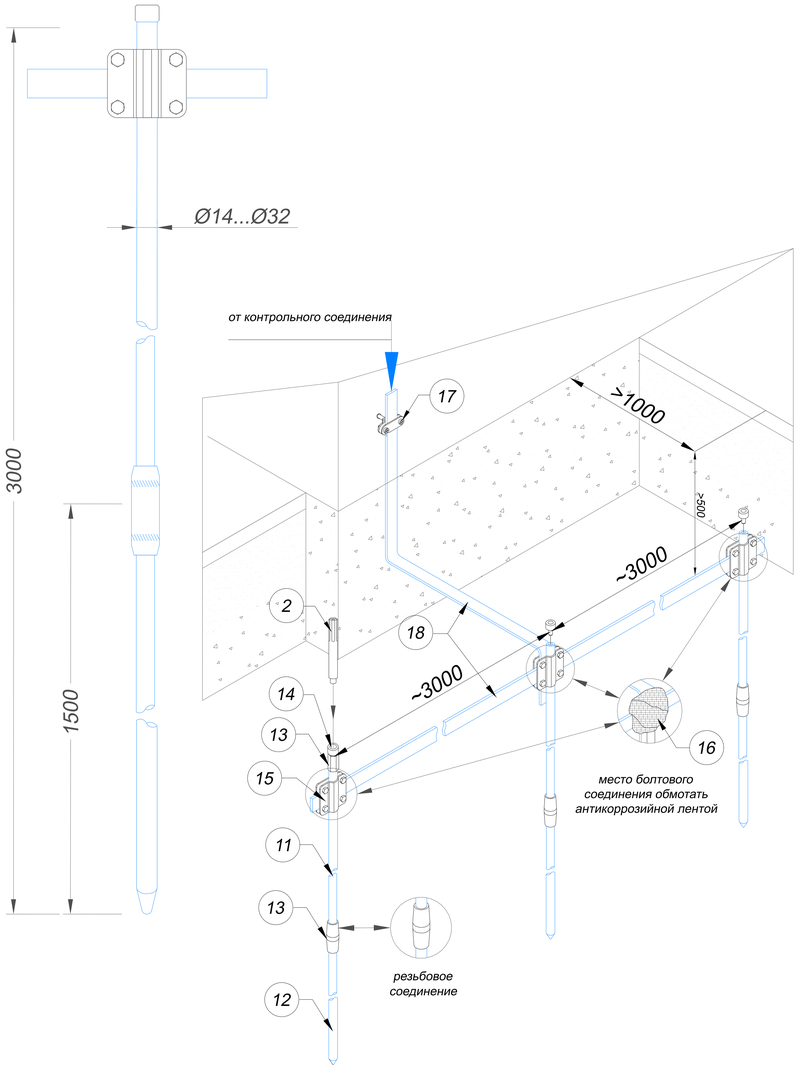

Узел

Устройства резьбового заземления для молниезащиты

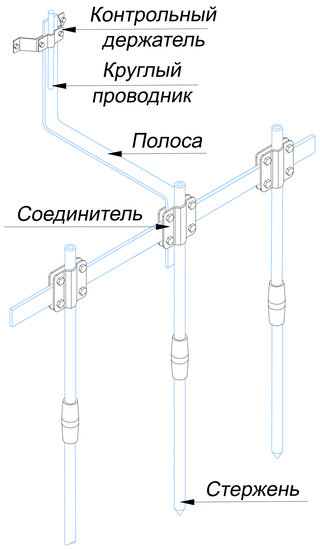

Изм.	Лист	N докум.	Подп.	Дата	Альбом типовых технических решений для устройства молниезащиты и заземления
Разраб.		Володько М.И.			Система молниезащиты и заземления
Пров.		Шпак А.А.			Стадия: РД; Лист: 48; Листов: 84
Н. контр.		Шпак А.А.			Устройства резьбового заземления для молниезащиты 3 стержня
Утв.		Бродников М.И.			ООО "СтройПлаза" gromostar.ru +7(999)595-44-55

Подп. и дата | Инв.N дубл. | Взам. инв.N | Подп. и дата | Инв.N подл.

Оцинкованная сталь

№	Название	Артикул:
1	Комплект резьбового заземления	GR610411: Ø14 мм GR610421: Ø16 мм GR610431: Ø18 мм GR610441: Ø20 мм GR610451: Ø25 мм GR610461: Ø32 мм
1.1	стержень заземления резьбовой 1500 мм.	
1.2	стержень заземления резьбовой острый 1500 мм.	
1.3	муфта соединительная	
1.4	наконечник забивной для стержня	
1.5	соединитель для стержня, полосы и круга	
1.6	лента герметик	
1.7	держатель для полосы 25...60 мм	
1.8	полоса 40х4 мм.	
1.9	электропроводящая паста	
2	Насадка для забивания заземления SDS-MAX	GR620690

Медь

№	Название	Артикул:
1	Комплект резьбового заземления	GR610412: Ø14 мм GR610422: Ø16 мм GR610432: Ø18 мм GR610442: Ø20 мм GR610452: Ø25 мм GR610462: Ø32 мм
1.1	стержень заземления резьбовой 1500 мм.	
1.2	стержень заземления резьбовой острый 1500 мм.	
1.3	муфта соединительная	
1.4	наконечник забивной для стержня	
1.5	соединитель для стержня, полосы и круга	
1.6	лента герметик	
1.7	держатель для полосы 25...60 мм	
1.8	полоса 40х4 мм.	
1.9	электропроводящая паста	
2	Насадка для забивания заземления SDS-MAX	GR620690

Нержавеющая сталь

№	Название	Артикул:
1	Комплект резьбового заземления	GR610413: Ø14 мм GR610423: Ø16 мм GR610433: Ø18 мм GR610443: Ø20 мм GR610453: Ø25 мм GR610463: Ø32 мм
1.1	стержень заземления резьбовой 1500 мм.	
1.2	стержень заземления резьбовой острый 1500 мм.	
1.3	муфта соединительная	
1.4	наконечник забивной для стержня	
1.5	соединитель для стержня, полосы и круга	
1.6	лента герметик	
1.7	держатель для полосы 25...60 мм	
1.8	полоса 40х4 мм.	
1.9	электропроводящая паста	
2	Насадка для забивания заземления SDS-MAX	GR620690

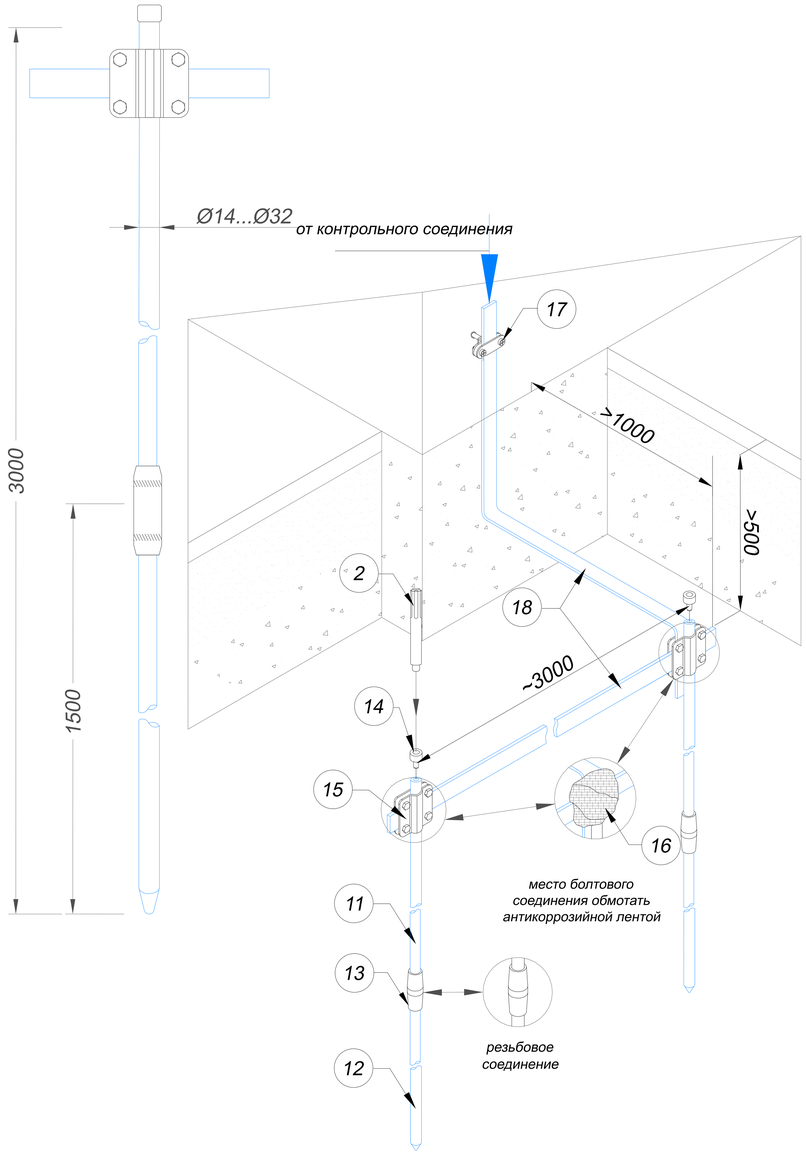

Узел

Устройства резьбового заземления для молниезащиты

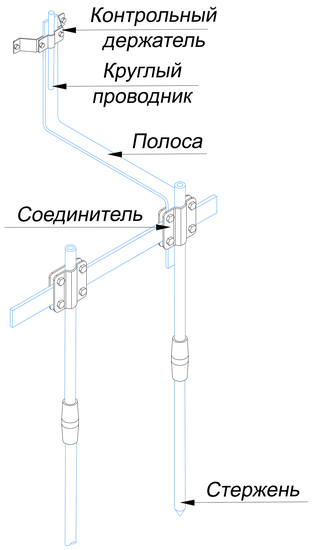

Изм.	Лист	N докум.	Подп.	Дата	Альбом типовых технических решений для устройства молниезащиты и заземления		
Разраб.		Володько М.И.			Система молниезащиты и заземления	Стадия	Лист	Листов
Пров.		Шпак А.А.				РД	49	84
Н. контр.		Шпак А.А.			Устройства резьбового заземления для молниезащиты 2 стержня	ООО "СтройПлаза" gromostar.ru +7(999)595-44-55		
Утв.		Бродников М.И.						

Подп. и дата

Инв.N дубл.

Взам. инв.N

Подп. и дата

Инв.N подл.

Оцинкованная сталь

№	Название	Артикул:
	Комплект заземления из уголка	GR610921
1.1	уголок заземления 3000 мм.	
1.2	соединитель для уголка, полосы и круга	
1.3	лента герметик	
1.4	держатель для полосы 25...60 мм	
1.5	полоса 40х4 мм.	

Нержавеющая сталь

№	Название	Артикул:
	Комплект заземления из уголка	GR610923
1.1	уголок заземления 3000 мм.	
1.2	соединитель для уголка, полосы и круга	
1.3	лента герметик	
1.4	держатель для полосы 25...60 мм	
1.5	полоса 40х4 мм.	

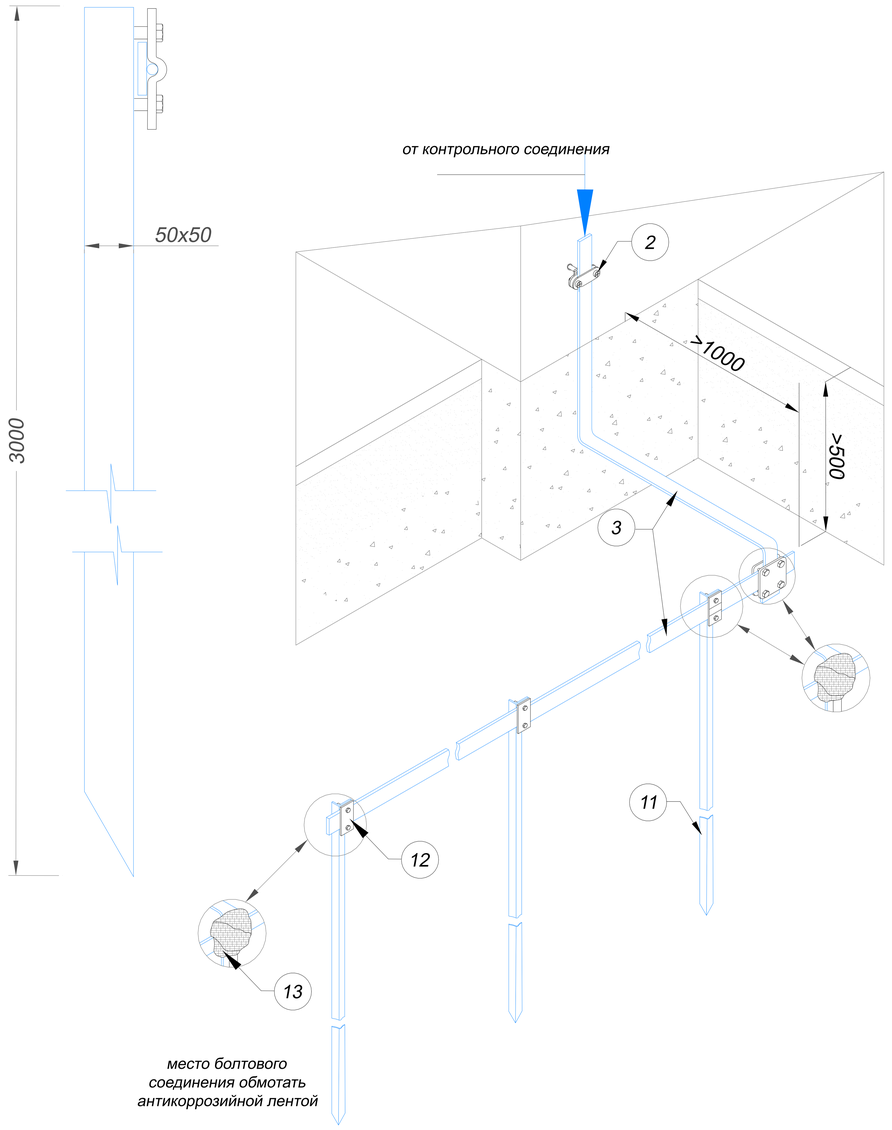

Узел

Устройства заземления из уголка для молниезащиты

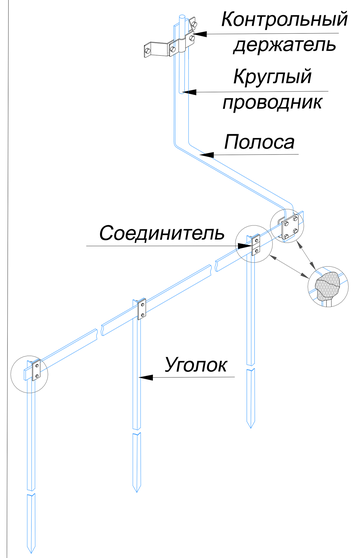

Подп. и дата

Инв.N дубл.

Взам. инв.N

Подп. и дата

Инв.N подл.

Изм.	Лист	N докум.	Подп.	Дата
Разраб.		Володько М.И.		
Пров.		Шпак А.А.		
Н. контр.		Шпак А.А.		
Утв.		Бродников М.И.		

Альбом типовых технических решений для устройства молниезащиты и заземления

Система молниезащиты и заземления

Стадия	Лист	Листов
РД	50	84

Устройства заземления из уголка для молниезащиты 3 уголка

ООО "СтройПлаза"
gromostar.ru
+7(999)595-44-55

Оцинкованная сталь

№	Название	Артикул:
	Комплект заземления из уголка	GR610911
1.1	уголок заземления 3000 мм.	
1.2	соединитель для уголка, полосы и круга	
1.3	лента герметик	
1.4	держатель для полосы 25...60 мм	
1.5	полоса 40х4 мм.	

Нержавеющая сталь

№	Название	Артикул:
	Комплект заземления из уголка	GR610913
1.1	уголок заземления 3000 мм.	
1.2	соединитель для уголка, полосы и круга	
1.3	лента герметик	
1.4	держатель для полосы 25...60 мм	
1.5	полоса 40х4 мм.	

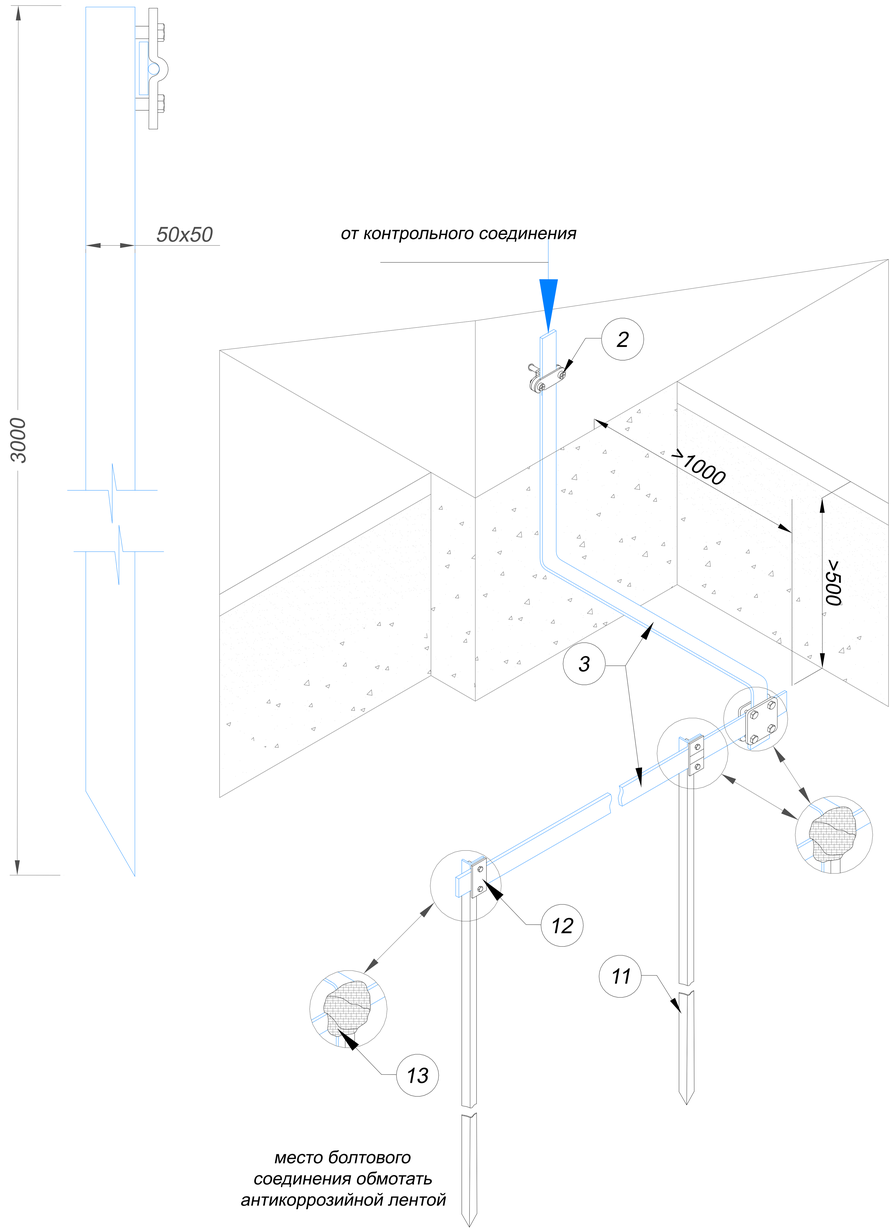

Узел

Устройства заземления из уголка для молниезащиты

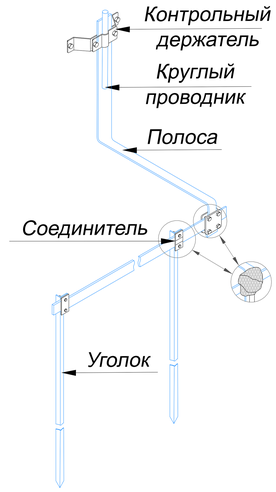

Изм.	Лист	N докум.	Подп.	Дата
Разраб.		Володько М.И.		
Пров.		Шпак А.А.		
Н. контр.		Шпак А.А.		
Утв.		Бродников М.И.		

Альбом типовых технических решений для устройства молниезащиты и заземления

Система молниезащиты и заземления

Стадия	Лист	Листов
РД	51	84

Устройства заземления из уголка для молниезащиты 2 уголка

ООО "СтройПлаза"
gromostar.ru
+7(999)595-44-55

Подп. и дата | Инв.N дубл. | Взам. инв.N | Подп. и дата | Инв.N подл.

Оцинкованная сталь

№	Название	Артикул:
1	Комплект стержневого заземления	GR610611: Ø14 мм GR610621: Ø16 мм GR610631: Ø18 мм GR610641: Ø20 мм GR610651: Ø25 мм GR610661: Ø32 мм
1.1	стержень заземления 3000 мм.	
1.2	наконечник забивной для стержня	
1.3	соединитель для стержня, полосы и круга	
1.4	лента герметик	
1.5	соединитель заземления полосы 25...50 мм.	
1.6	полоса 40х4 мм.	
1.7	держатель для полосы 25...60 мм	
2	Насадка для забивания заземления SDS-MAX	GR620690

Медь

№	Название	Артикул:
1	Комплект стержневого заземления	GR610612: Ø14 мм GR610622: Ø16 мм GR610632: Ø18 мм GR610642: Ø20 мм GR610652: Ø25 мм GR610662: Ø32 мм
1.1	стержень заземления 3000 мм.	
1.2	наконечник забивной для стержня	
1.3	соединитель для стержня, полосы и круга	
1.4	лента герметик	
1.5	соединитель заземления полосы 25...50 мм.	
1.6	полоса 40х4 мм.	
1.7	держатель для полосы 25...60 мм	
2	Насадка для забивания заземления SDS-MAX	GR620690

Нержавеющая сталь

№	Название	Артикул:
1	Комплект стержневого заземления	GR610613: Ø14 мм GR610623: Ø16 мм GR610633: Ø18 мм GR610643: Ø20 мм GR610653: Ø25 мм GR610663: Ø32 мм
1.1	стержень заземления 3000 мм.	
1.2	наконечник забивной для стержня	
1.3	соединитель для стержня, полосы и круга	
1.4	лента герметик	
1.5	соединитель заземления полосы 25...50 мм.	
1.6	полоса 40х4 мм.	
1.7	держатель для полосы 25...60 мм	
2	Насадка для забивания заземления SDS-MAX	GR620690

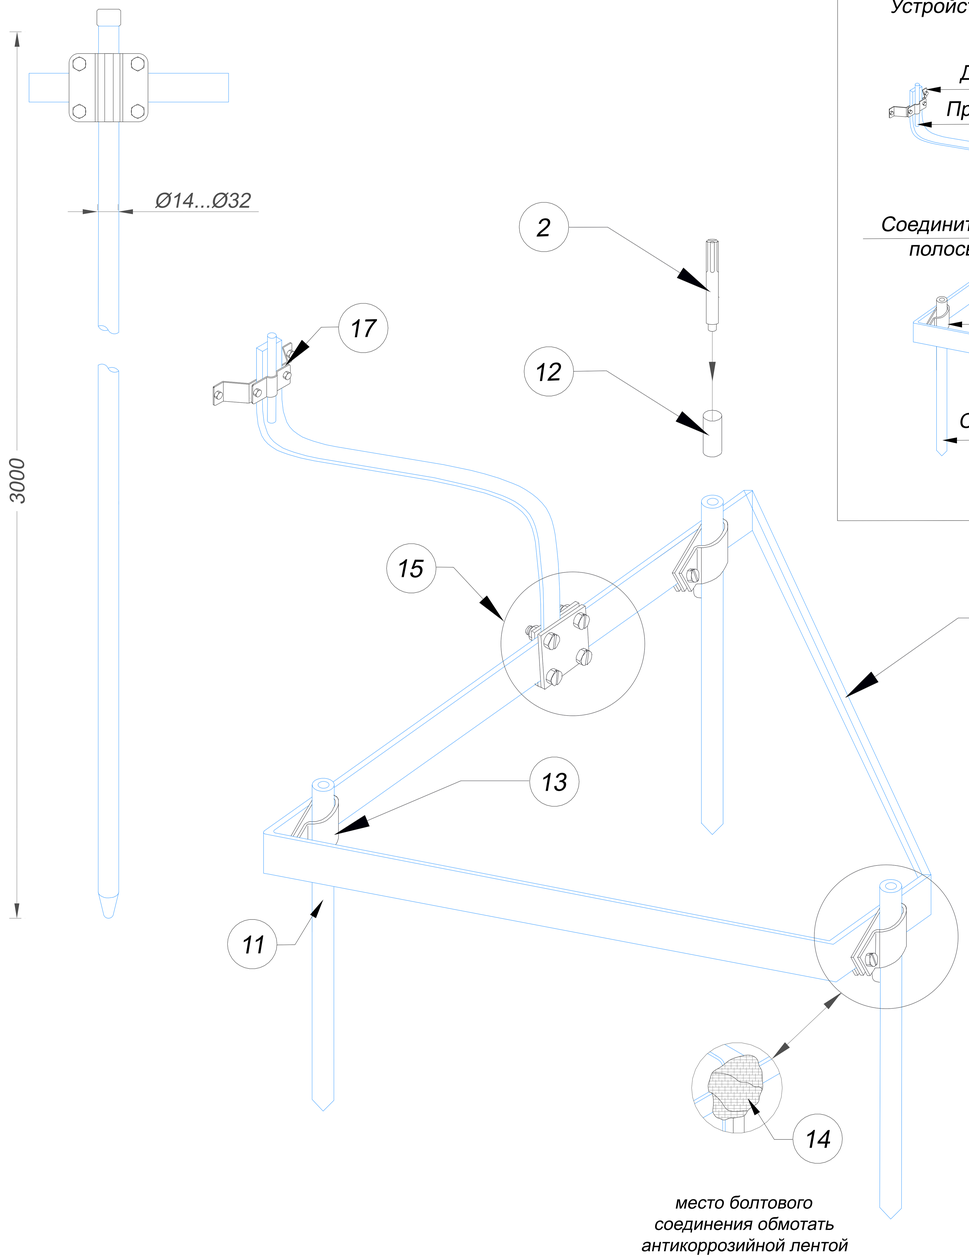

Узел

Устройства стержневого заземления треугольник

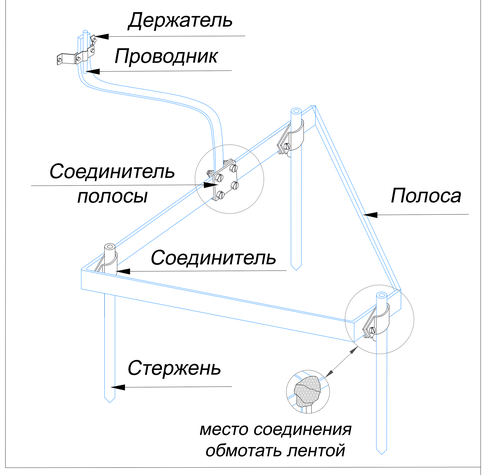

Изм.	Лист	N докум.	Подп.	Дата	Альбом типовых технических решений для устройства молниезащиты и заземления		
Разраб.		Володько М.И.			Система молниезащиты и заземления	Стадия	Лист	Листов
Пров.		Шпак А.А.				РД	67	84
Н. контр.		Шпак А.А.			Устройства стержневого заземления треугольник	ООО "СтройПлаза" gromostar.ru +7(999)595-44-55		
Утв.		Бродников М.И.						

Подп. и дата | Инв.N дубл. | Взам. инв.N | Подп. и дата | Инв.N подл.

Оцинкованная сталь

№	Название	Артикул:
1	Комплект безмуфтового заземления	GR610712: Ø14 мм GR610722: Ø16 мм GR610732: Ø18 мм GR610742: Ø20 мм GR610752: Ø25 мм GR610762: Ø32 мм
1.1	стержень заземления безмуфтовый 1500 мм.	
1.2	стержень заземления острый 1500 мм.	
1.3	наконечник забивной для стержня	
1.4	соединитель для стержня, полосы и круга	
1.5	лента герметик	
1.6	соединитель заземления полосы 25...50 мм.	
1.7	полоса 40х4 мм.	
1.8	держатель для полосы 25...60 мм	
1.9	электропроводящая паста	
2	Насадка для забивания заземления SDS-MAX	GR620690

Медь

№	Название	Артикул:
1	Комплект безмуфтового заземления	GR610712: Ø14 мм GR610722: Ø16 мм GR610732: Ø18 мм GR610742: Ø20 мм GR610752: Ø25 мм GR610762: Ø32 мм
1.1	стержень заземления безмуфтовый 1500 мм.	
1.2	стержень заземления острый 1500 мм.	
1.3	наконечник забивной для стержня	
1.4	соединитель для стержня, полосы и круга	
1.5	лента герметик	
1.6	соединитель заземления полосы 25...50 мм.	
1.7	полоса 40х4 мм.	
1.8	держатель для полосы 25...60 мм	
1.9	электропроводящая паста	
2	Насадка для забивания заземления SDS-MAX	GR620690

Нержавеющая сталь

№	Название	Артикул:
1	Комплект безмуфтового заземления	GR610713: Ø14 мм GR610723: Ø16 мм GR610733: Ø18 мм GR610743: Ø20 мм GR610753: Ø25 мм GR610763: Ø32 мм
1.1	стержень заземления безмуфтовый 1500 мм.	
1.2	стержень заземления острый 1500 мм.	
1.3	наконечник забивной для стержня	
1.4	соединитель для стержня, полосы и круга	
1.5	лента герметик	
1.6	соединитель заземления полосы 25...50 мм.	
1.7	полоса 40х4 мм.	
1.8	держатель для полосы 25...60 мм	
1.9	электропроводящая паста	
2	Насадка для забивания заземления SDS-MAX	GR620690

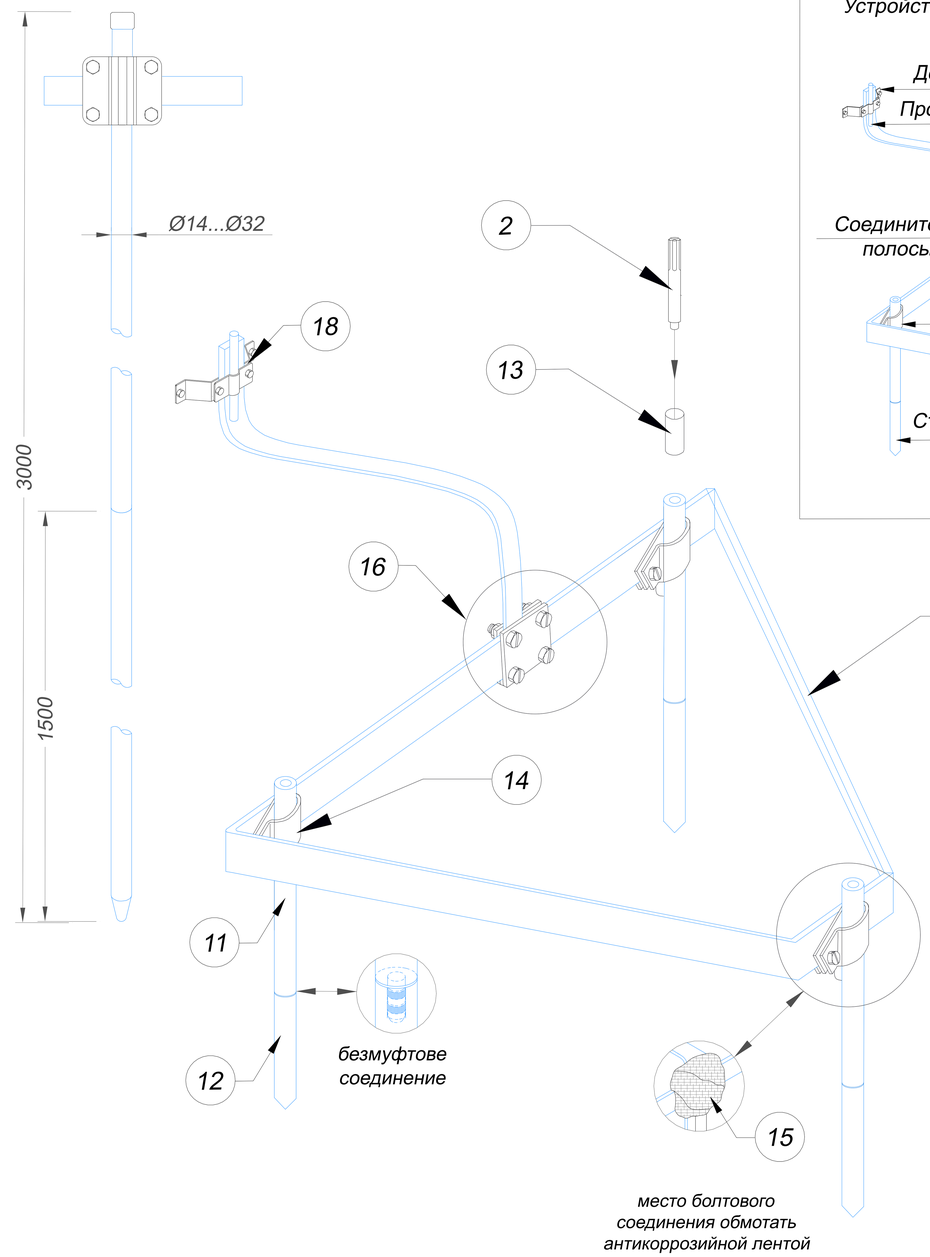

Узел

Устройства стержневого заземления треугольник

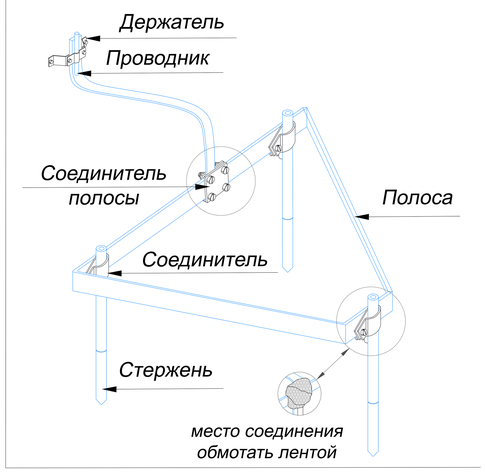

Подп. и дата | Инв.N дубл. | Взам. инв.N | Подп. и дата | Инв.N подл.

Изм.	Лист	N докум.	Подп.	Дата
Разраб.		Володько М.И.		
Пров.		Шпак А.А.		
Н. контр.		Шпак А.А.		
Утв.		Бродников М.И.		

Альбом типовых технических решений для устройства молниезащиты и заземления

Система молниезащиты и заземления

Стадия	Лист	Листов
РД	68	84

Устройства безмуфтового заземления треугольник

ООО "СтройПлаза"
gromostar.ru
+7(999)595-44-55

Оцинкованная сталь

№	Название	Артикул:
1	Комплект резьбового заземления	GR610811: Ø14 мм GR610821: Ø16 мм GR610831: Ø18 мм GR610841: Ø20 мм GR610851: Ø25 мм GR610861: Ø32 мм
1.1	стержень заземления реэьбовой 1500 мм.	
1.2	стержень заземления острый 1500 мм.	
1.3	муфта соединительная	
1.4	наконечник забивной для стержня	
1.5	соединитель для стержня, полосы и круга	
1.6	лента герметик	
1.7	полоса 40х4 мм.	
1.8	соединитель заземления полосы 25...50 мм.	
1,9	держатель для полосы 25...60 мм	
1.0	электропроводящая паста	
2	Насадка для забивания заземления SDS-MAX	GR620690

Медь

№	Название	Артикул:
1	Комплект резьбового заземления	GR610812: Ø14 мм GR610822: Ø16 мм GR610832: Ø18 мм GR610842: Ø20 мм GR610852: Ø25 мм GR610862: Ø32 мм
1.1	стержень заземления реэьбовой 1500 мм.	
1.2	стержень заземления острый 1500 мм.	
1.3	муфта соединительная	
1.4	наконечник забивной для стержня	
1.5	соединитель для стержня, полосы и круга	
1.6	лента герметик	
1.7	полоса 40х4 мм.	
1.8	соединитель заземления полосы 25...50 мм.	
1,9	держатель для полосы 25...60 мм	
1.0	электропроводящая паста	
2	Насадка для забивания заземления SDS-MAX	GR620690

Нержавеющая сталь

№	Название	Артикул:
1	Комплект резьбового заземления	GR610813: Ø14 мм GR610823: Ø16 мм GR610833: Ø18 мм GR610843: Ø20 мм GR610853: Ø25 мм GR610863: Ø32 мм
1.1	стержень заземления реэьбовой 1500 мм.	
1.2	стержень заземления острый 1500 мм.	
1.3	муфта соединительная	
1.4	наконечник забивной для стержня	
1.5	соединитель для стержня, полосы и круга	
1.6	лента герметик	
1.7	полоса 40х4 мм.	
1.8	соединитель заземления полосы 25...50 мм.	
1,9	держатель для полосы 25...60 мм	
1.0	электропроводящая паста	
2	Насадка для забивания заземления SDS-MAX	GR620690

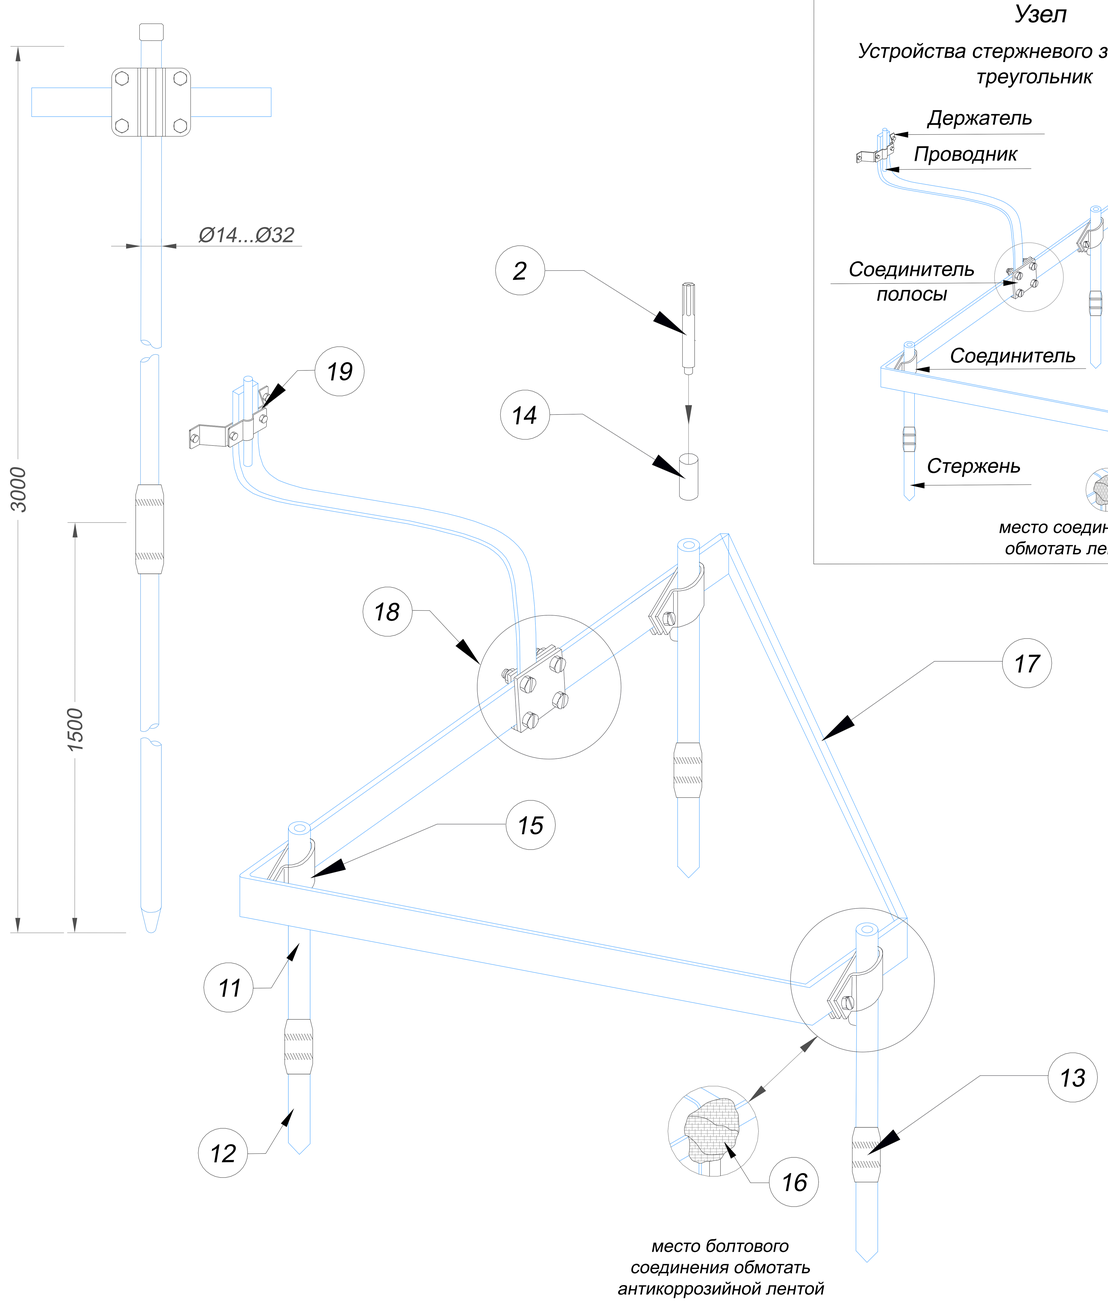

Узел

Устройства стержневого заземления треугольник

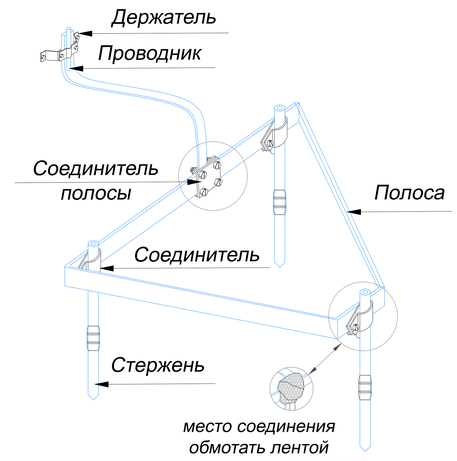

Подп. и дата | Инв.N дубл. | Взам. инв.N | Подп. и дата | Инв.N подл.

Изм.	Лист	N докум.	Подп.	Дата
Разраб.		Володько М.И.		
Пров.		Шпак А.А.		
Н. контр.		Шпак А.А.		
Утв.		Бродников М.И.		

Альбом типовых технических решений для устройства молниезащиты и заземления

Система молниезащиты и заземления

Стадия	Лист	Листов
РД	69	84

Устройства резьбового заземления треугольник

ООО "СтройПлаза"
gromostar.ru
+7(999)595-44-55

Оцинкованная сталь

№	Название	Артикул:
1	Комплект стержневого заземления	GR610931 : Уголок
1.1	стержень заземления уголок 3000 мм.	
1.2	соединитель для стержня, полосы и круга	
1.3	лента герметик	
1.4	соединитель заземления полосы 25...50 мм.	
1.5	полоса 40х4 мм.	
1.6	держатель для полосы 25...60 мм	

Нержавеющая сталь

№	Название	Артикул:
1	Комплект стержневого заземления	GR610933 : Уголок
1.1	стержень заземления 3000 мм.	
1.2	соединитель для стержня, полосы и круга	
1.3	лента герметик	
1.4	соединитель заземления полосы 25...50 мм.	
1.5	полоса 40х4 мм.	
1.6	держатель для полосы 25...60 мм	

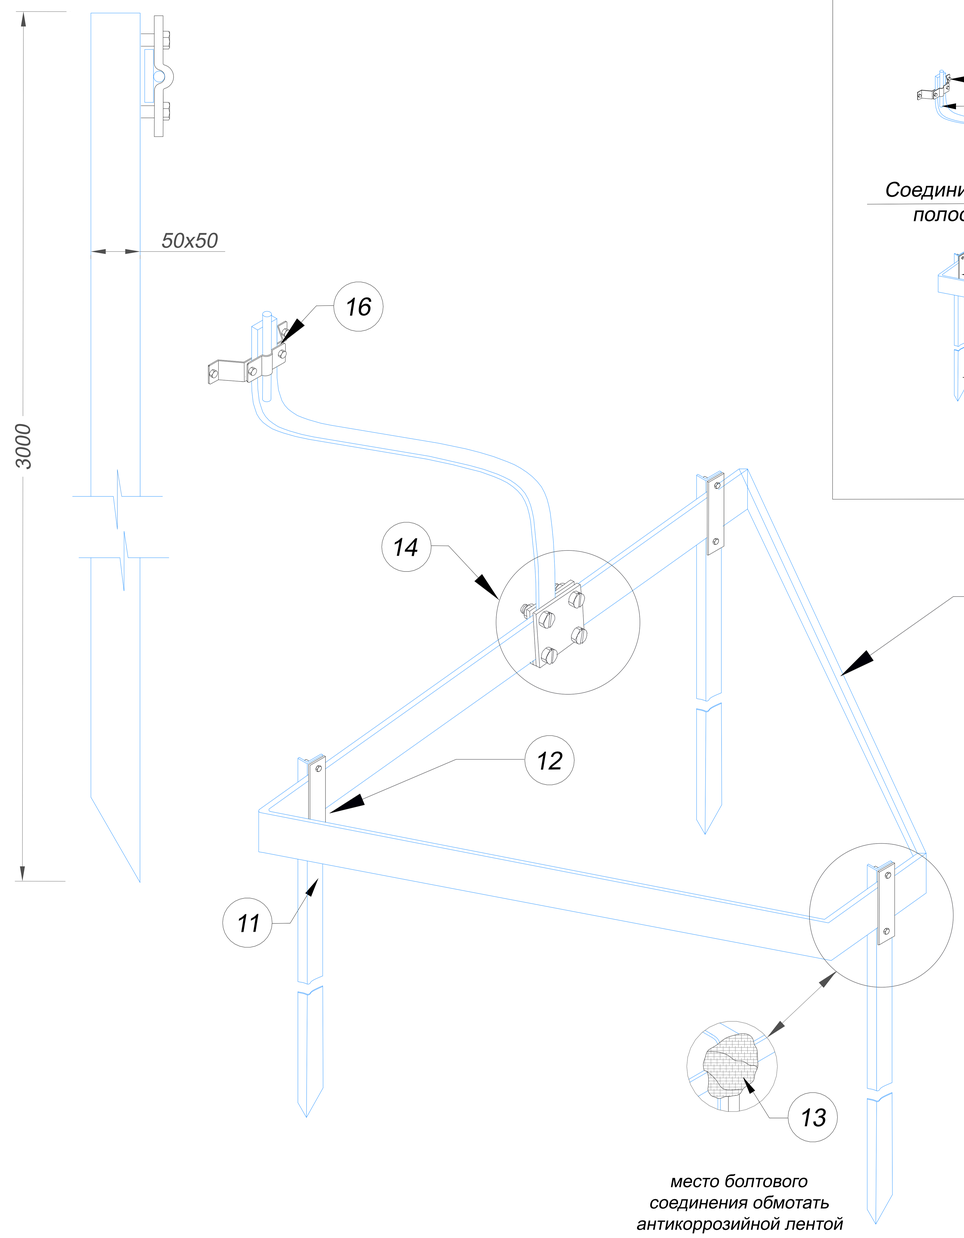

Узел

Устройства стержневого заземления треугольник

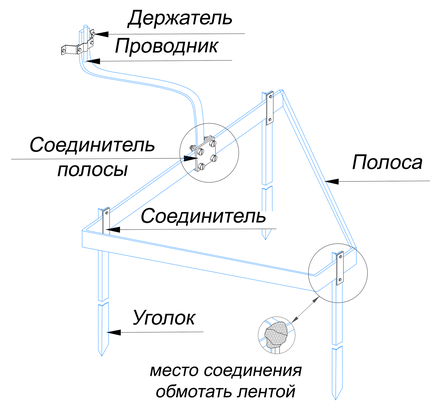

Изм.	Лист	N докум.	Подп.	Дата	Альбом типовых технических решений для устройства молниезащиты и заземления		
Разраб.		Володько М.И.			Система молниезащиты и заземления	Стадия	Лист	Листов
Пров.		Шпак А.А.				РД	70	84
Н. контр.		Шпак А.А.			Устройства заземления треугольник из уголка	ООО "СтройПлаза" gromostar.ru +7(999)595-44-55		
Утв.		Бродников М.И.						

Подп. и дата | Инв.N дубл. | Взам. инв.N | Подп. и дата | Инв.N подл.

Оцинкованная сталь

№	Название	Артикул:
1	Комплект резьбового заземления	GR660011: 3,0 м.п. GR660021: 4,5 м.п. GR660031: 6,0 м.п. GR660041: 7,5 м.п. GR660051: 9,0 м.п. GR660061: 10,5 м.п. GR660071: 12,0 м.п. GR660081: 15,0 м.п.
1.1	стержень заземления резьбовой 1500 мм.	
1.2	стержень заземления резьбовой острый 1500 мм.	
1.3	муфта соединительная	
1.4	наконечник забивной для стержня	
1.5	соединитель для стержня, полосы и круга	
1.6	лента герметик	
1.7	электропроводящая паста	
2	Держатель для полосы 25...60 мм	GR390341
3	Полоса 40х4 мм.	GR520121
4	Насадка для забивания заземления SDS-MAX	GR620690

Нержавеющая сталь

№	Название	Артикул:
1	Комплект резьбового заземления	GR660012: Ø14 мм GR660112: Ø16 мм GR660212: Ø18 мм GR660312: Ø20 мм GR660412: Ø25 мм GR660512: Ø32 мм
1.1	стержень заземления резьбовой 1500 мм.	
1.2	стержень заземления резьбовой острый 1500 мм.	
1.3	муфта соединительная	
1.4	наконечник забивной для стержня	
1.5	соединитель для стержня, полосы и круга	
1.6	лента герметик	
1.7	электропроводящая паста	
2	Держатель для полосы 25...60 мм	GR390342
3	Полоса 40х4 мм.	GR520122
4	Насадка для забивания заземления SDS-MAX	GR620690

Нержавеющая сталь

№	Название	Артикул:
1	Комплект резьбового заземления	GR660013: Ø14 мм GR660113: Ø16 мм GR660213: Ø18 мм GR660313: Ø20 мм GR660413: Ø25 мм GR660513: Ø32 мм
1.1	стержень заземления резьбовой 1500 мм.	
1.2	стержень заземления резьбовой острый 1500 мм.	
1.3	муфта соединительная	
1.4	наконечник забивной для стержня	
1.5	соединитель для стержня, полосы и круга	
1.6	лента герметик	
1.7	электропроводящая паста	
2	Держатель для полосы 25...60 мм	GR390343
3	Полоса 40х4 мм.	GR520123
4	Насадка для забивания заземления SDS-MAX	GR620690

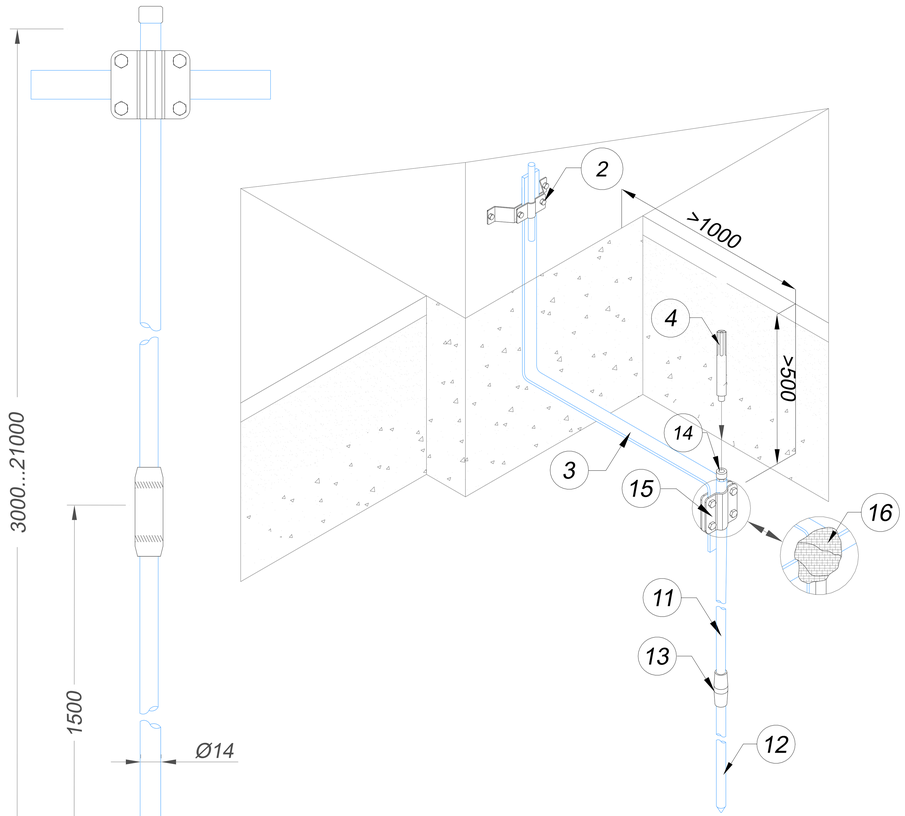

Узел

Устройства глубинного заземления Ø14 мм

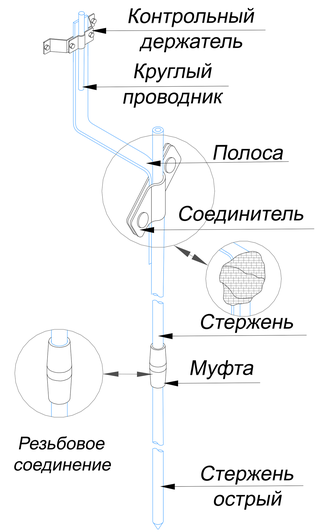

В комплект для резьбового глубинного заземления длинной 3,0 метра входит:

Название	Кол-во
Стержень заземления резьбовой 1500 мм.	1 шт.
Стержень заземления резьбовой острый 1500 мм.	1 шт.
Муфта соединительная	2 шт.
Наконечник забивной для стержня	1 шт.
Соединитель для стержня, полосы и круга	1 шт.
Лента герметик	1 м.п.
Электропроводящая паста	100 гр.
Паспорт	1 шт.

Изм.	Лист	N докум.	Подп.	Дата	Альбом типовых технических решений для устройства молниезащиты и заземления			
Разраб.		Володько М.И.			Система молниезащиты и заземления	Стадия	Лист	Листов
Пров.		Шпак А.А.				РД	60	84
					Устройства глубинного заземления Ø14 мм из резьбовых стержней	ООО "СтройПлаза" gromostar.ru +7(999)595-44-55		
Н. контр.		Шпак А.А.						
Утв.		Бродников М.И.						

Подп. и дата | Инв.N дубл. | Взам. инв.N | Подп. и дата | Инв.N подл.

Оцинкованная сталь

№	Название	Артикул:
1	Комплект резьбового заземления	GR660111: 3,0 м.п. GR660121: 4,5 м.п. GR660131: 6,0 м.п. GR660141: 7,5 м.п. GR660151: 9,0 м.п. GR660161: 10,5 м.п. GR660171: 12,0 м.п. GR660181: 15,0 м.п.
1.1	стержень заземления резьбовой 1500 мм.	
1.2	стержень заземления резьбовой острый 1500 мм.	
1.3	муфта соединительная	
1.4	наконечник забивной для стержня	
1.5	соединитель для стержня, полосы и круга	
1.6	лента герметик	
1.7	электропроводящая паста	
2	Держатель для полосы 25...60 мм	GR390341
3	Полоса 40х4 мм.	GR520121
4	Насадка для забивания заземления SDS-MAX	GR620690

Нержавеющая сталь

№	Название	Артикул:
1	Комплект резьбового заземления	GR660012: Ø14 мм GR660112: Ø16 мм GR660212: Ø18 мм GR660312: Ø20 мм GR660412: Ø25 мм GR660512: Ø32 мм
1.1	стержень заземления резьбовой 1500 мм.	
1.2	стержень заземления резьбовой острый 1500 мм.	
1.3	муфта соединительная	
1.4	наконечник забивной для стержня	
1.5	соединитель для стержня, полосы и круга	
1.6	лента герметик	
1.7	электропроводящая паста	
2	Держатель для полосы 25...60 мм	GR390342
3	Полоса 40х4 мм.	GR520122
4	Насадка для забивания заземления SDS-MAX	GR620690

Нержавеющая сталь

№	Название	Артикул:
1	Комплект резьбового заземления	GR660013: Ø14 мм GR660113: Ø16 мм GR660213: Ø18 мм GR660313: Ø20 мм GR660413: Ø25 мм GR660513: Ø32 мм
1.1	стержень заземления резьбовой 1500 мм.	
1.2	стержень заземления резьбовой острый 1500 мм.	
1.3	муфта соединительная	
1.4	наконечник забивной для стержня	
1.5	соединитель для стержня, полосы и круга	
1.6	лента герметик	
1.7	электропроводящая паста	
2	Держатель для полосы 25...60 мм	GR390343
3	Полоса 40х4 мм.	GR520123
4	Насадка для забивания заземления SDS-MAX	GR620690

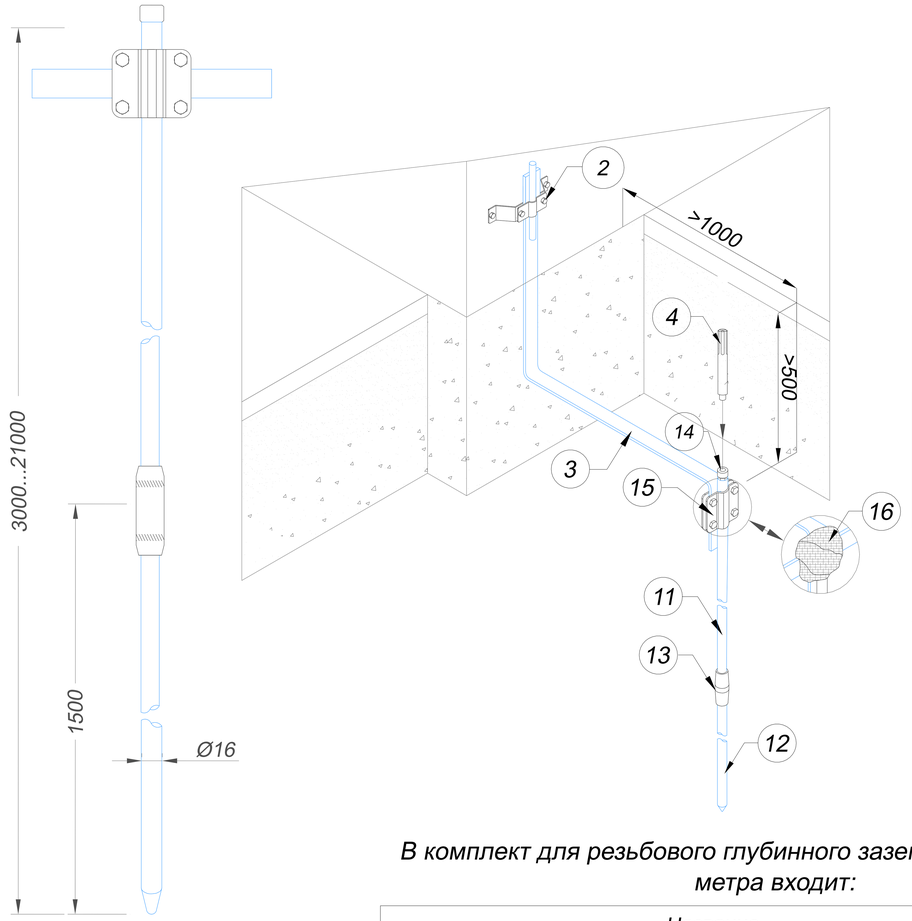

Узел

Устройства глубинного заземления Ø16 мм

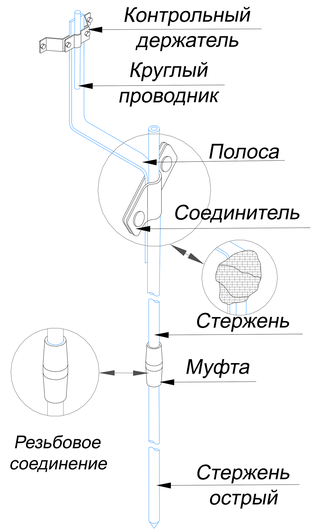

В комплект для резьбового глубинного заземления длинной 4,5 метра входит:

Название	Кол-во
Стержень заземления резьбовой 1500 мм.	2 шт.
Стержень заземления резьбовой острый 1500 мм.	1 шт.
Муфта соединительная	3 шт.
Наконечник забивной для стержня	1 шт.
Соединитель для стержня, полосы и круга	1 шт.
Лента герметик	1 м.п.
Электропроводящая паста	100 гр.
Паспорт	1 шт.

Изм.	Лист	N докум.	Подп.	Дата	Альбом типовых технических решений для устройства молниезащиты и заземления		
Разраб.		Володько М.И.			Система молниезащиты и заземления	Стадия	Лист	Листов
Пров.		Шпак А.А.				РД	61	84
					Устройства глубинного заземления Ø16 мм из резьбовых стержней	ООО "СтройПлаза" gromostar.ru +7(999)595-44-55		
Н. контр.		Шпак А.А.						
Утв.		Бродников М.И.						

Подп. и дата | Инв.N дубл. | Взам. инв.N | Подп. и дата | Инв.N подл.

Оцинкованная сталь

№	Название	Артикул:
1	Комплект резьбового заземления	GR660211: 3,0 м.п. GR660221: 4,5 м.п. GR660231: 6,0 м.п. GR660241: 7,5 м.п. GR660251: 9,0 м.п. GR660261: 10,5 м.п. GR660271: 12,0 м.п. GR660281: 15,0 м.п.
1.1	стержень заземления резьбовой 1500 мм.	
1.2	стержень заземления резьбовой острый 1500 мм.	
1.3	муфта соединительная	
1.4	наконечник забивной для стержня	
1.5	соединитель для стержня, полосы и круга	
1.6	лента герметик	
1.7	электропроводящая паста	
2	Держатель для полосы 25...60 мм	GR390341
3	Полоса 40х4 мм.	GR520121
4	Насадка для забивания заземления SDS-MAX	GR620690

Нержавеющая сталь

№	Название	Артикул:
1	Комплект резьбового заземления	GR660012: Ø14 мм GR660112: Ø16 мм GR660212: Ø18 мм GR660312: Ø20 мм GR660412: Ø25 мм GR660512: Ø32 мм
1.1	стержень заземления резьбовой 1500 мм.	
1.2	стержень заземления резьбовой острый 1500 мм.	
1.3	муфта соединительная	
1.4	наконечник забивной для стержня	
1.5	соединитель для стержня, полосы и круга	
1.6	лента герметик	
1.7	электропроводящая паста	
2	Держатель для полосы 25...60 мм	GR390342
3	Полоса 40х4 мм.	GR520122
4	Насадка для забивания заземления SDS-MAX	GR620690

Нержавеющая сталь

№	Название	Артикул:
1	Комплект резьбового заземления	GR660013: Ø14 мм GR660113: Ø16 мм GR660213: Ø18 мм GR660313: Ø20 мм GR660413: Ø25 мм GR660513: Ø32 мм
1.1	стержень заземления резьбовой 1500 мм.	
1.2	стержень заземления резьбовой острый 1500 мм.	
1.3	муфта соединительная	
1.4	наконечник забивной для стержня	
1.5	соединитель для стержня, полосы и круга	
1.6	лента герметик	
1.7	электропроводящая паста	
2	Держатель для полосы 25...60 мм	GR390343
3	Полоса 40х4 мм.	GR520123
4	Насадка для забивания заземления SDS-MAX	GR620690

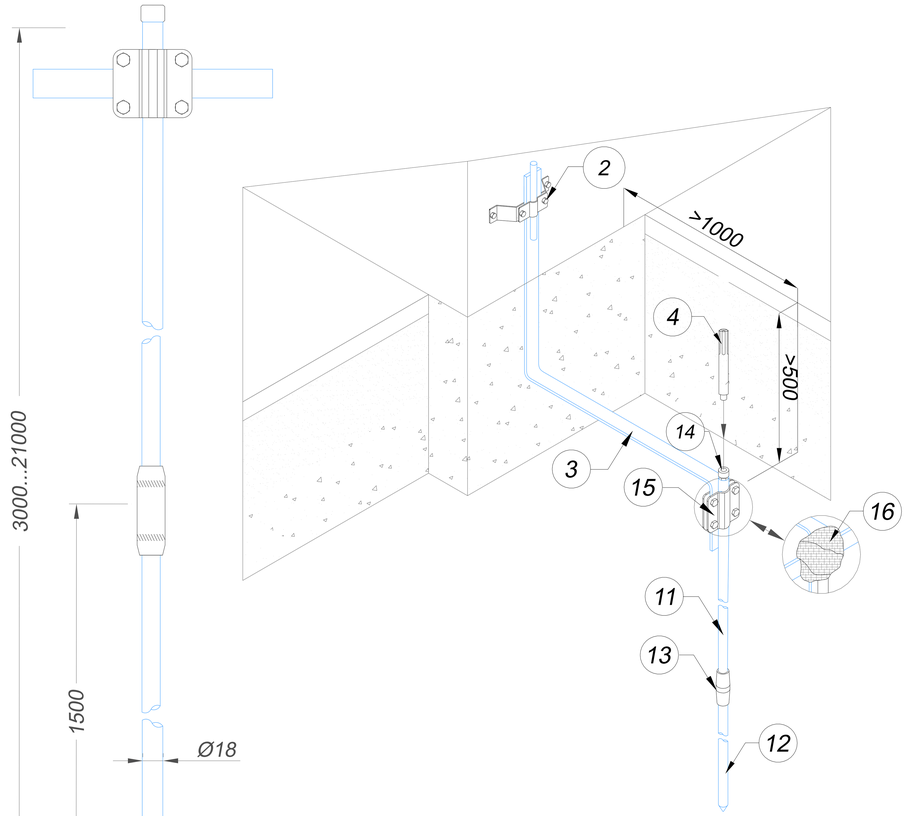

Узел

Устройства глубинного заземления Ø18 мм

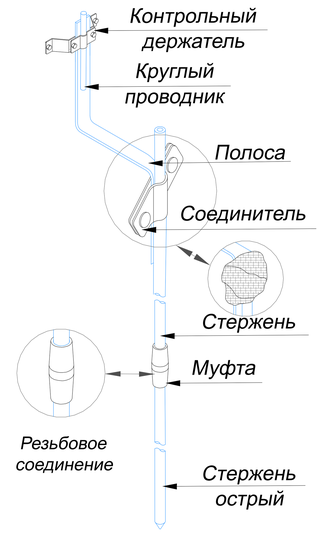

В комплект для резьбового глубинного заземления длинной 6,0 метров входит:

Название	Кол-во
Стержень заземления резьбовой 1500 мм.	3 шт.
Стержень заземления резьбовой острый 1500 мм.	1 шт.
Муфта соединительная	4 шт.
Наконечник забивной для стержня	1 шт.
Соединитель для стержня, полосы и круга	1 шт.
Лента герметик	1 м.п.
Электропроводящая паста	100 гр.
Паспорт	1 шт.

Изм.	Лист	N докум.	Подп.	Дата	Альбом типовых технических решений для устройства молниезащиты и заземления		
Разраб.		Володько М.И.			Система молниезащиты и заземления	Стадия	Лист	Листов
Пров.		Шпак А.А.				РД	62	84
					Устройства глубинного заземления Ø18 мм из резьбовых стержней	ООО "СтройПлаза" gromostar.ru +7(999)595-44-55		
Н. контр.		Шпак А.А.						
Утв.		Бродников М.И.						

Подп. и дата | Инв.N дубл. | Взам. инв.N | Подп. и дата | Инв.N подл.

Оцинкованная сталь

№	Название	Артикул:
1	Комплект резьбового заземления	GR660311: 3,0 м.п. GR660321: 4,5 м.п. GR660331: 6,0 м.п. GR660341: 7,5 м.п. GR660351: 9,0 м.п. GR660361: 10,5 м.п. GR660371: 12,0 м.п. GR660381: 15,0 м.п.
1.1	стержень заземления резьбовой 1500 мм.	
1.2	стержень заземления резьбовой острый 1500 мм.	
1.3	муфта соединительная	
1.4	наконечник забивной для стержня	
1.5	соединитель для стержня, полосы и круга	
1.6	лента герметик	
1.7	электропроводящая паста	
2	Держатель для полосы 25...60 мм	GR390341
3	Полоса 40х4 мм.	GR520121
4	Насадка для забивания заземления SDS-MAX	GR620690

Нержавеющая сталь

№	Название	Артикул:
1	Комплект резьбового заземления	GR660012: Ø14 мм GR660112: Ø16 мм GR660212: Ø18 мм GR660312: Ø20 мм GR660412: Ø25 мм GR660512: Ø32 мм
1.1	стержень заземления резьбовой 1500 мм.	
1.2	стержень заземления резьбовой острый 1500 мм.	
1.3	муфта соединительная	
1.4	наконечник забивной для стержня	
1.5	соединитель для стержня, полосы и круга	
1.6	лента герметик	
1.7	электропроводящая паста	
2	Держатель для полосы 25...60 мм	GR390342
3	Полоса 40х4 мм.	GR520122
4	Насадка для забивания заземления SDS-MAX	GR620690

Нержавеющая сталь

№	Название	Артикул:
1	Комплект резьбового заземления	GR660013: Ø14 мм GR660113: Ø16 мм GR660213: Ø18 мм GR660313: Ø20 мм GR660413: Ø25 мм GR660513: Ø32 мм
1.1	стержень заземления резьбовой 1500 мм.	
1.2	стержень заземления резьбовой острый 1500 мм.	
1.3	муфта соединительная	
1.4	наконечник забивной для стержня	
1.5	соединитель для стержня, полосы и круга	
1.6	лента герметик	
1.7	электропроводящая паста	
2	Держатель для полосы 25...60 мм	GR390343
3	Полоса 40х4 мм.	GR520123
4	Насадка для забивания заземления SDS-MAX	GR620690

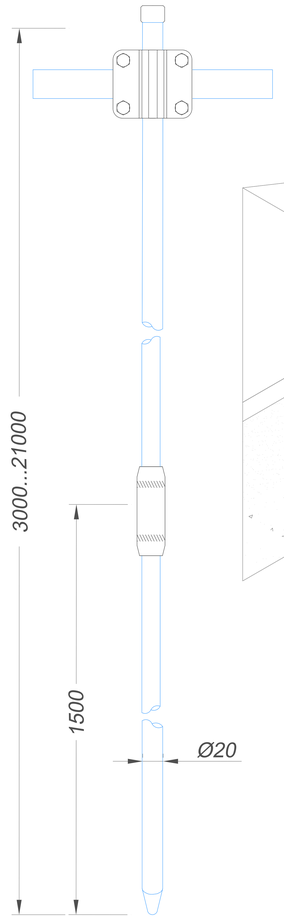

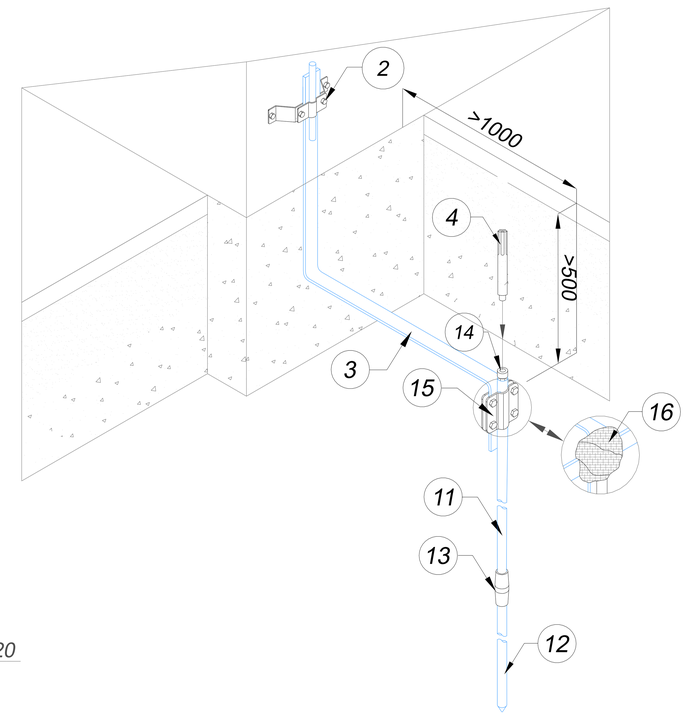

Узел

Устройства глубинного заземления Ø20 мм

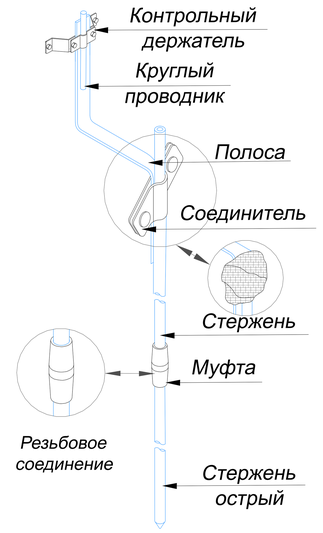

В комплект для резьбового глубинного заземления длинной 7,5 метров входит:

Название	Кол-во
Стержень заземления резьбовой 1500 мм.	4 шт.
Стержень заземления резьбовой острый 1500 мм.	1 шт.
Муфта соединительная	5 шт.
Наконечник забивной для стержня	1 шт.
Соединитель для стержня, полосы и круга	1 шт.
Лента герметик	1 м.п.
Электропроводящая паста	100 гр.
Паспорт	1 шт.

Изм.	Лист	N докум.	Подп.	Дата	Альбом типовых технических решений для устройства молниезащиты и заземления		
Разраб.		Володько М.И.			Система молниезащиты и заземления	Стадия	Лист	Листов
Пров.		Шпак А.А.				РД	63	84
					Устройства глубинного заземления Ø20 мм из резьбовых стержней	ООО "СтройПлаза" gromostar.ru +7(999)595-44-55		
Н. контр.		Шпак А.А.						
Утв.		Бродников М.И.						

Подп. и дата | Инв.N дубл. | Взам. инв.N | Подп. и дата | Инв.N подл.

Оцинкованная сталь

№	Название	Артикул:
1	Комплект резьбового заземления	GR660411: 3,0 м.п. GR660421: 4,5 м.п. GR660431: 6,0 м.п. GR660441: 7,5 м.п. GR660451: 9,0 м.п. GR660461: 10,5 м.п. GR660471: 12,0 м.п. GR660481: 15,0 м.п.
1.1	стержень заземления резьбовой 1500 мм.	
1.2	стержень заземления резьбовой острый 1500 мм.	
1.3	муфта соединительная	
1.4	наконечник забивной для стержня	
1.5	соединитель для стержня, полосы и круга	
1.6	лента герметик	
1.7	электропроводящая паста	
2	Держатель для полосы 25...60 мм	GR390341
3	Полоса 40х4 мм.	GR520121
4	Насадка для забивания заземления SDS-MAX	GR620690

Нержавеющая сталь

№	Название	Артикул:
1	Комплект резьбового заземления	GR660012: Ø14 мм GR660112: Ø16 мм GR660212: Ø18 мм GR660312: Ø20 мм GR660412: Ø25 мм GR660512: Ø32 мм
1.1	стержень заземления резьбовой 1500 мм.	
1.2	стержень заземления резьбовой острый 1500 мм.	
1.3	муфта соединительная	
1.4	наконечник забивной для стержня	
1.5	соединитель для стержня, полосы и круга	
1.6	лента герметик	
1.7	электропроводящая паста	
2	Держатель для полосы 25...60 мм	GR390342
3	Полоса 40х4 мм.	GR520122
4	Насадка для забивания заземления SDS-MAX	GR620690

Нержавеющая сталь

№	Название	Артикул:
1	Комплект резьбового заземления	GR660013: Ø14 мм GR660113: Ø16 мм GR660213: Ø18 мм GR660313: Ø20 мм GR660413: Ø25 мм GR660513: Ø32 мм
1.1	стержень заземления резьбовой 1500 мм.	
1.2	стержень заземления резьбовой острый 1500 мм.	
1.3	муфта соединительная	
1.4	наконечник забивной для стержня	
1.5	соединитель для стержня, полосы и круга	
1.6	лента герметик	
1.7	электропроводящая паста	
2	Держатель для полосы 25...60 мм	GR390343
3	Полоса 40х4 мм.	GR520123
4	Насадка для забивания заземления SDS-MAX	GR620690

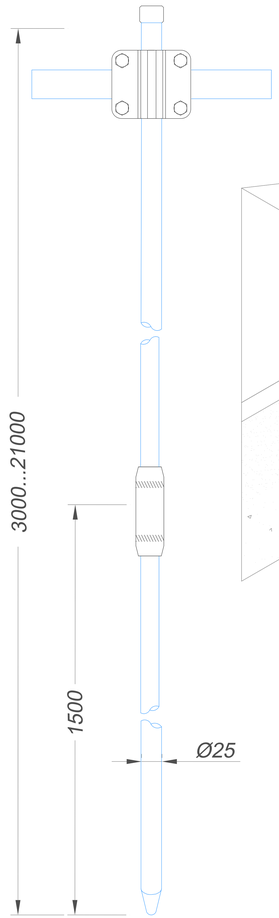

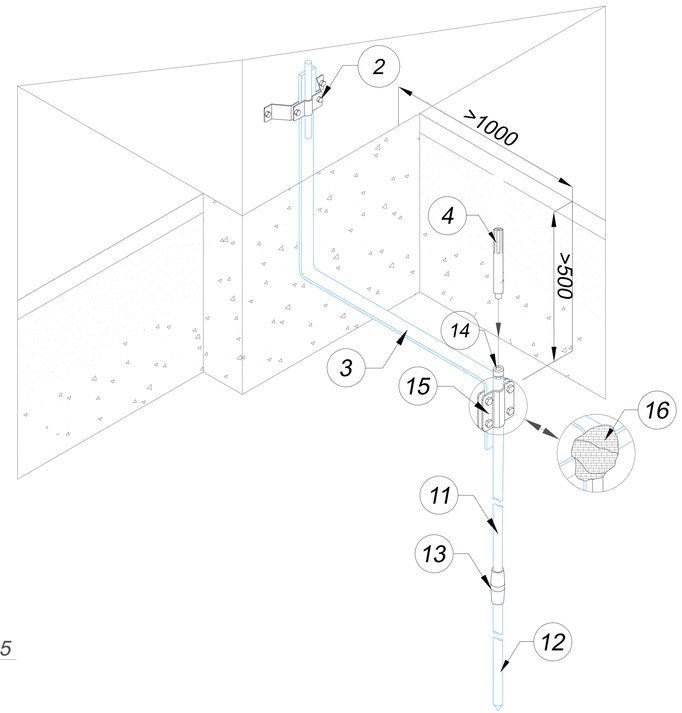

Узел

Устройства глубинного заземления Ø25 мм

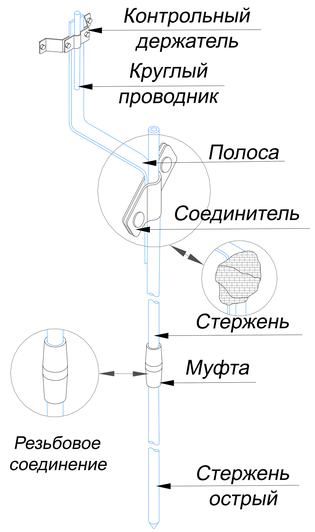

В комплект для резьбового глубинного заземления длинной 9,0 метров входит:

Название	Кол-во
Стержень заземления резьбовой 1500 мм.	5 шт.
Стержень заземления резьбовой острый 1500 мм.	1 шт.
Муфта соединительная	6 шт.
Наконечник забивной для стержня	1 шт.
Соединитель для стержня, полосы и круга	1 шт.
Лента герметик	1 м.п.
Электропроводящая паста	100 гр.
Паспорт	1 шт.

Изм.	Лист	N докум.	Подп.	Дата	Альбом типовых технических решений для устройства молниезащиты и заземления		
Разраб.		Володько М.И.			Система молниезащиты и заземления	Стадия	Лист	Листов
Пров.		Шпак А.А.				РД	64	84
					Устройства глубинного заземления Ø25 мм из резьбовых стержней	ООО "СтройПлаза" gromostar.ru +7(999)595-44-55		
Н. контр.		Шпак А.А.						
Утв.		Бродников М.И.						

Подп. и дата | Инв.N дубл. | Взам. инв.N | Подп. и дата | Инв.N подл.

Оцинкованная сталь

№	Название	Артикул:
1	Комплект резьбового заземления	GR660511: 3,0 м.п. GR660521: 4,5 м.п. GR660531: 6,0 м.п. GR660541: 7,5 м.п. GR660551: 9,0 м.п. GR660561: 10,5 м.п. GR660571: 12,0 м.п. GR660581: 15,0 м.п.
1.1	стержень заземления резьбовой 1500 мм.	
1.2	стержень заземления резьбовой острый 1500 мм.	
1.3	муфта соединительная	
1.4	наконечник забивной для стержня	
1.5	соединитель для стержня, полосы и круга	
1.6	лента герметик	
1.7	электропроводящая паста	
2	Держатель для полосы 25...60 мм	GR390341
3	Полоса 40х4 мм.	GR520121
4	Насадка для забивания заземления SDS-MAX	GR620690

Нержавеющая сталь

№	Название	Артикул:
1	Комплект резьбового заземления	GR660012: Ø14 мм GR660112: Ø16 мм GR660212: Ø18 мм GR660312: Ø20 мм GR660412: Ø25 мм GR660512: Ø32 мм
1.1	стержень заземления резьбовой 1500 мм.	
1.2	стержень заземления резьбовой острый 1500 мм.	
1.3	муфта соединительная	
1.4	наконечник забивной для стержня	
1.5	соединитель для стержня, полосы и круга	
1.6	лента герметик	
1.7	электропроводящая паста	
2	Держатель для полосы 25...60 мм	GR390342
3	Полоса 40х4 мм.	GR520122
4	Насадка для забивания заземления SDS-MAX	GR620690

Нержавеющая сталь

№	Название	Артикул:
1	Комплект резьбового заземления	GR660013: Ø14 мм GR660113: Ø16 мм GR660213: Ø18 мм GR660313: Ø20 мм GR660413: Ø25 мм GR660513: Ø32 мм
1.1	стержень заземления резьбовой 1500 мм.	
1.2	стержень заземления резьбовой острый 1500 мм.	
1.3	муфта соединительная	
1.4	наконечник забивной для стержня	
1.5	соединитель для стержня, полосы и круга	
1.6	лента герметик	
1.7	электропроводящая паста	
2	Держатель для полосы 25...60 мм	GR390343
3	Полоса 40х4 мм.	GR520123
4	Насадка для забивания заземления SDS-MAX	GR620690

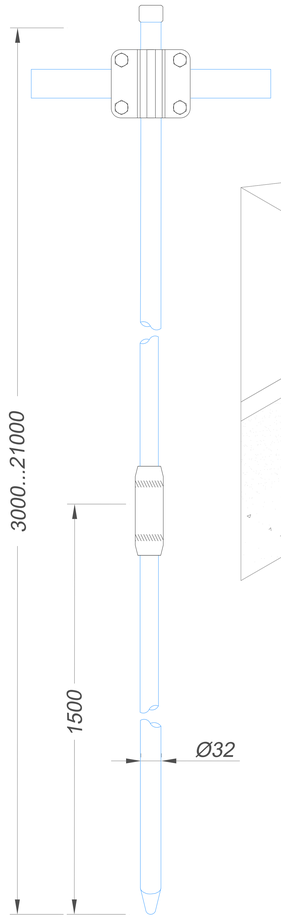

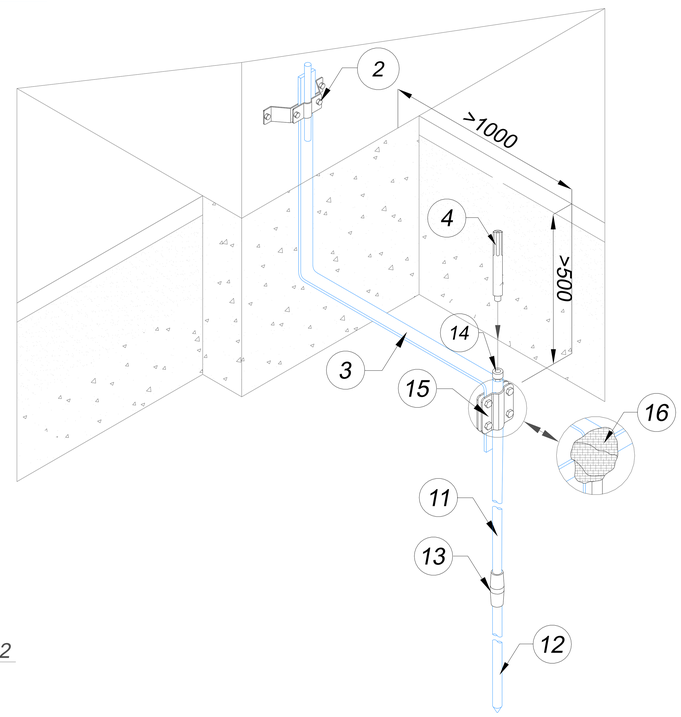

Узел

Устройства глубинного заземления Ø32 мм

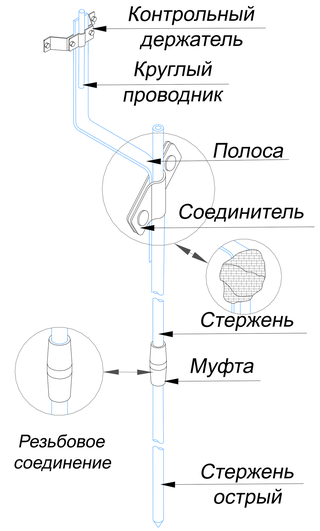

В комплект для резьбового глубинного заземления длинной 10,5 метров входит:

Название	Кол-во
Стержень заземления резьбовой 1500 мм.	6 шт.
Стержень заземления резьбовой острый 1500 мм.	1 шт.
Муфта соединительная	7 шт.
Наконечник забивной для стержня	1 шт.
Соединитель для стержня, полосы и круга	1 шт.
Лента герметик	1 м.п.
Электропроводящая паста	100 гр.
Паспорт	1 шт.

Изм.	Лист	N докум.	Подп.	Дата	Альбом типовых технических решений для устройства молниезащиты и заземления		
Разраб.		Володько М.И.			Система молниезащиты и заземления	Стадия	Лист	Листов
Пров.		Шпак А.А.				РД	65	84
					Устройства глубинного заземления Ø32 мм из резьбовых стержней	ООО "СтройПлаза" gromostar.ru +7(999)595-44-55		
Н. контр.		Шпак А.А.						
Утв.		Бродников М.И.						

Подп. и дата | Инв.N дубл. | Взам. инв.N | Подп. и дата | Инв.N подл.