Узел

Стержни заземления

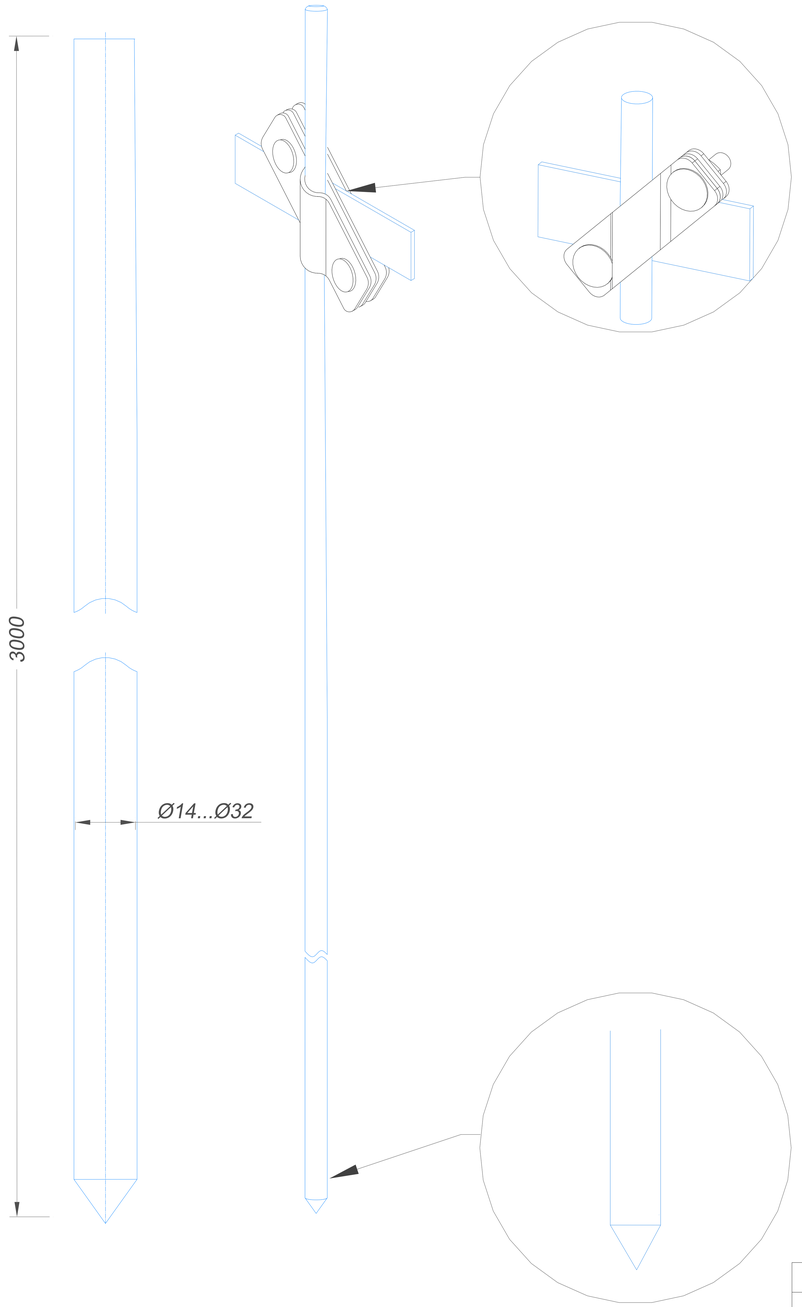

Стержень заземления 3000 мм.

Диаметр	Горячеоцинкованная сталь	Медь	Нержавеющая сталь
Ø14	GR620011	GR620012	GR620013
Ø16	GR620111	GR620112	GR620113
Ø18	GR620211	GR620212	GR620213
Ø20	GR620311	GR620312	GR620313
Ø25	GR620411	GR620412	GR620413
Ø32	GR620511	GR620512	GR620513

Примечания:

-погружаются в почву с помощью насадки SDS-Max для отбойного молотка.

-стержень заземления из оцинкованной стали хватает приблизительно на 30 - 40 лет эксплуатации.

-стержень заземления из нержавеющей стали и меди самый долговечный со сроком эксплуатации до 80 лет.

Подп. и дата | Инв.N дубл. | Взам. инв.N | Подп. и дата | Инв.N подл.

Изм.	Лист	N докум.	Подп.	Дата	Альбом типовых технических решений для устройства молниезащиты и заземления		
Разраб.		Володько М.И.			Система молниезащиты и заземления	Стадия	Лист	Листов
Пров.		Шпак А.А.				РД	9	84
Н. контр.		Шпак А.А.			Стержень заземления 3000 мм.	ООО "СтройПлаза" gromostar.ru +7(999)595-44-55		
Утв.		Бродников М.И.						