Оцинкованная сталь

№	Название	Артикул:
1	Комплект резьбового заземления	GR660011: Ø14 мм GR660111: Ø16 мм GR660211: Ø18 мм GR660311: Ø20 мм GR660411: Ø25 мм GR660511: Ø32 мм
1.1	стержень заземления резьбовой 1500 мм.	
1.2	стержень заземления резьбовой острый 1500 мм.	
1.3	муфта соединительная	
1.4	наконечник забивной для стержня	
1.5	соединитель для стержня, полосы и круга	
1.6	лента герметик	
1.7	электропроводящая паста	
2	Держатель для полосы 25...60 мм	GR390341
3	Полоса 40х4 мм.	GR520121
4	Насадка для забивания заземления SDS-MAX	GR620690

Нержавеющая сталь

№	Название	Артикул:
1	Комплект резьбового заземления	GR660012: Ø14 мм GR660112: Ø16 мм GR660212: Ø18 мм GR660312: Ø20 мм GR660412: Ø25 мм GR660512: Ø32 мм
1.1	стержень заземления резьбовой 1500 мм.	
1.2	стержень заземления резьбовой острый 1500 мм.	
1.3	муфта соединительная	
1.4	наконечник забивной для стержня	
1.5	соединитель для стержня, полосы и круга	
1.6	лента герметик	
1.7	электропроводящая паста	
2	Держатель для полосы 25...60 мм	GR390342
3	Полоса 40х4 мм.	GR520122
4	Насадка для забивания заземления SDS-MAX	GR620690

Нержавеющая сталь

№	Название	Артикул:
1	Комплект резьбового заземления	GR660013: Ø14 мм GR660113: Ø16 мм GR660213: Ø18 мм GR660313: Ø20 мм GR660413: Ø25 мм GR660513: Ø32 мм
1.1	стержень заземления резьбовой 1500 мм.	
1.2	стержень заземления резьбовой острый 1500 мм.	
1.3	муфта соединительная	
1.4	наконечник забивной для стержня	
1.5	соединитель для стержня, полосы и круга	
1.6	лента герметик	
1.7	электропроводящая паста	
2	Держатель для полосы 25...60 мм	GR390343
3	Полоса 40х4 мм.	GR520123
4	Насадка для забивания заземления SDS-MAX	GR620690

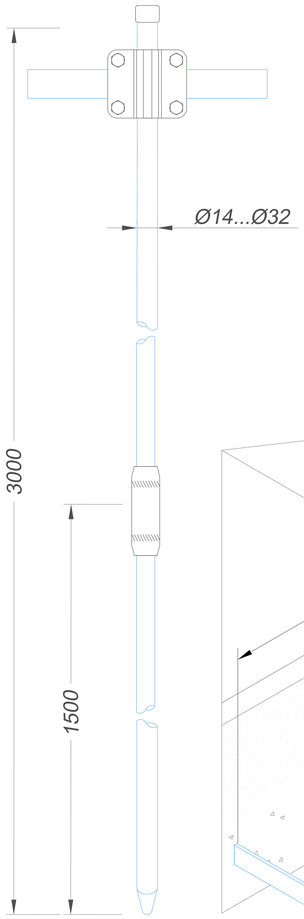

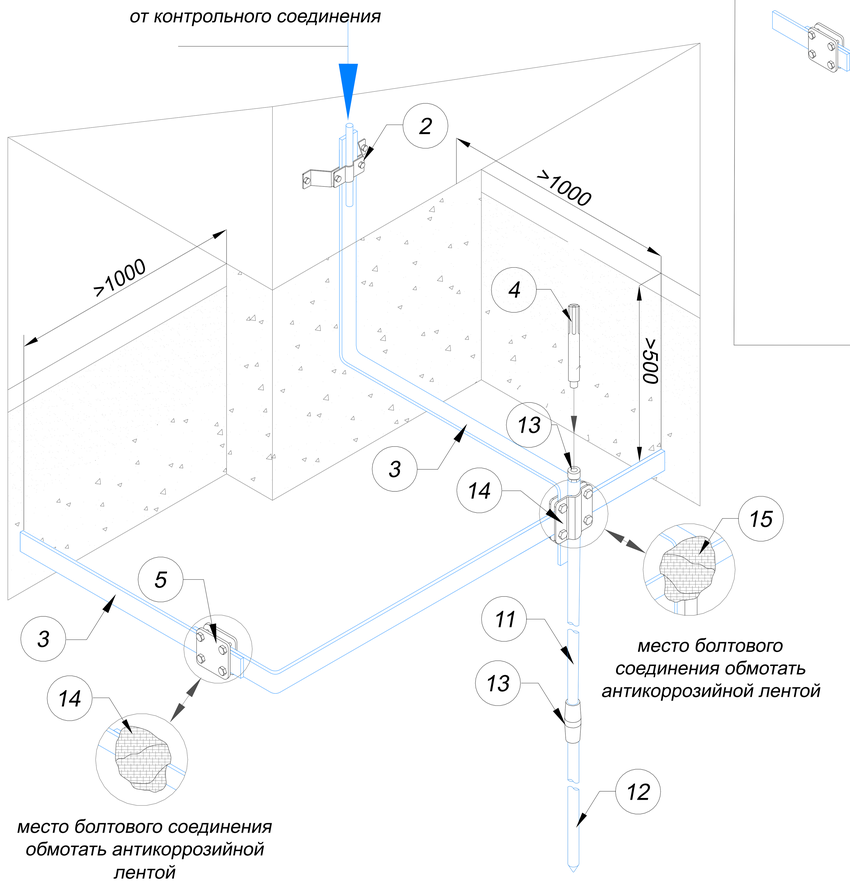

Узел

Устройства контура заземления вокруг здания

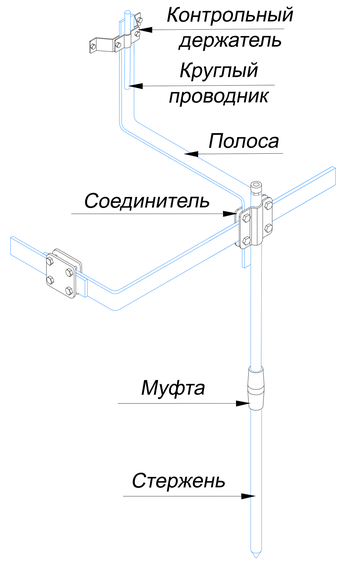

Изм.	Лист	N докум.	Подп.	Дата	Альбом типовых технических решений для устройства молниезащиты и заземления		
Разраб.		Володько М.И.			Система молниезащиты и заземления	Стадия	Лист	Листов
Пров.		Шпак А.А.				РД	41	84
					Устройства заземления из резьбовых стержней вокруг здания	ООО "СтройПлаза" gromostar.ru +7(999)595-44-55		
Н. контр.		Шпак А.А.						
Утв.		Бродников М.И.						

Подп. и дата | Инв.N дубл. | Взам. инв.N | Подп. и дата | Инв.N подл.