Оцинкованная сталь

№	Название	Артикул:
1	Комплект заземления	GR610111: Ø14 мм GR610121: Ø16 мм GR610131: Ø18 мм GR610141: Ø20 мм GR610151: Ø25 мм GR610161: Ø32 мм
1.1	стержень заземления 3000 мм.	
1.2	наконечник забивной для стержня	
1.3	соединитель для стержня, полосы и круга	
1.4	лента герметик	
1.5	держатель для полосы 25...60 мм	
1.6	полоса 40х4 мм.	
2	Насадка для забивания заземления SDS-MAX	GR620690

Медь

№	Название	Артикул:
1	Комплект заземления	GR610112: Ø14 мм GR610122: Ø16 мм GR610132: Ø18 мм GR610142: Ø20 мм GR610152: Ø25 мм GR610162: Ø32 мм
1.1	стержень заземления 3000 мм.	
1.2	наконечник забивной для стержня	
1.3	соединитель для стержня, полосы и круга	
1.4	лента герметик	
1.5	держатель для полосы 25...60 мм	
1.6	полоса 40х4 мм.	
2	Насадка для забивания заземления SDS-MAX	GR620690

Нержавеющая сталь

№	Название	Артикул:
1	Комплект заземления	GR610113: Ø14 мм GR610123: Ø16 мм GR610133: Ø18 мм GR610143: Ø20 мм GR610153: Ø25 мм GR610163: Ø32 мм
1.1	стержень заземления 3000 мм.	
1.2	наконечник забивной для стержня	
1.3	соединитель для стержня, полосы и круга	
1.4	лента герметик	
1.5	держатель для полосы 25...60 мм	
1.6	полоса 40х4 мм.	
2	Насадка для забивания заземления SDS-MAX	GR620690

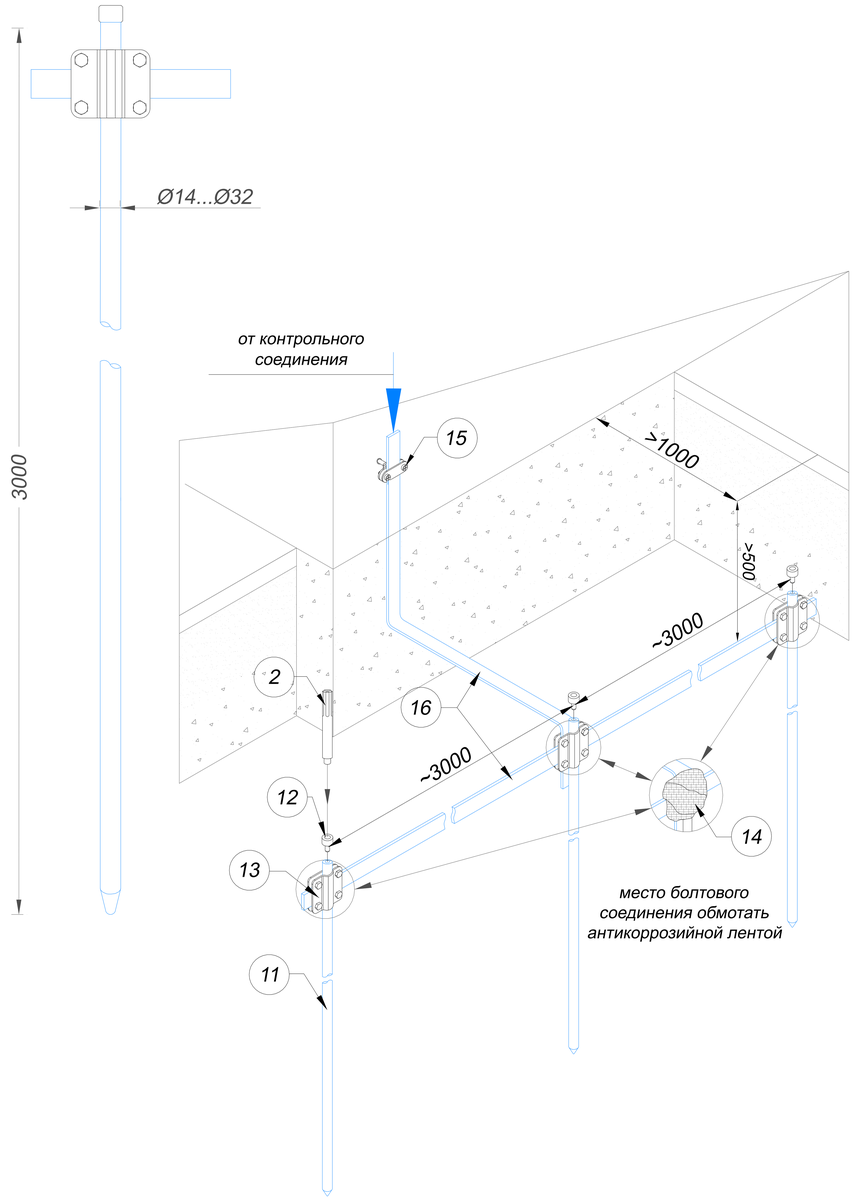

Узел

Устройства стержевого заземления для молниезащиты

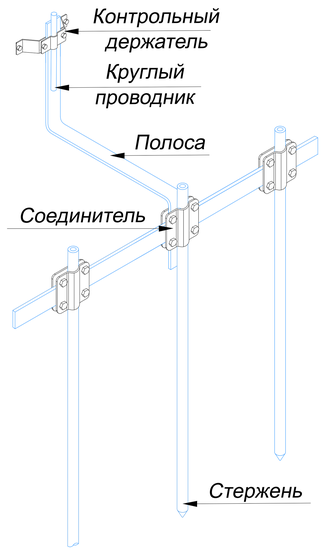

Изм.	Лист	N докум.	Подп.	Дата	Альбом типовых технических решений для устройства молниезащиты и заземления		
Разраб.		Володько М.И.			Система молниезащиты и заземления	Стадия	Лист	Листов
Пров.		Шпак А.А.				РД	44	84
Н. контр.		Шпак А.А.			Устройства стержевого заземления для молниезащиты 3 стержня	ООО "СтройПлаза" gromostar.ru +7(999)595-44-55		
Утв.		Бродников М.И.						

Подп. и дата | Инв.N дубл. | Взам. инв.N | Подп. и дата | Инв.N подл.