Оцинкованная сталь

№	Название	Артикул:
	Комплект заземления из уголка	GR610921
1.1	уголок заземления 3000 мм.	
1.2	соединитель для уголка, полосы и круга	
1.3	лента герметик	
1.4	держатель для полосы 25...60 мм	
1.5	полоса 40х4 мм.	

Нержавеющая сталь

№	Название	Артикул:
	Комплект заземления из уголка	GR610923
1.1	уголок заземления 3000 мм.	
1.2	соединитель для уголка, полосы и круга	
1.3	лента герметик	
1.4	держатель для полосы 25...60 мм	
1.5	полоса 40х4 мм.	

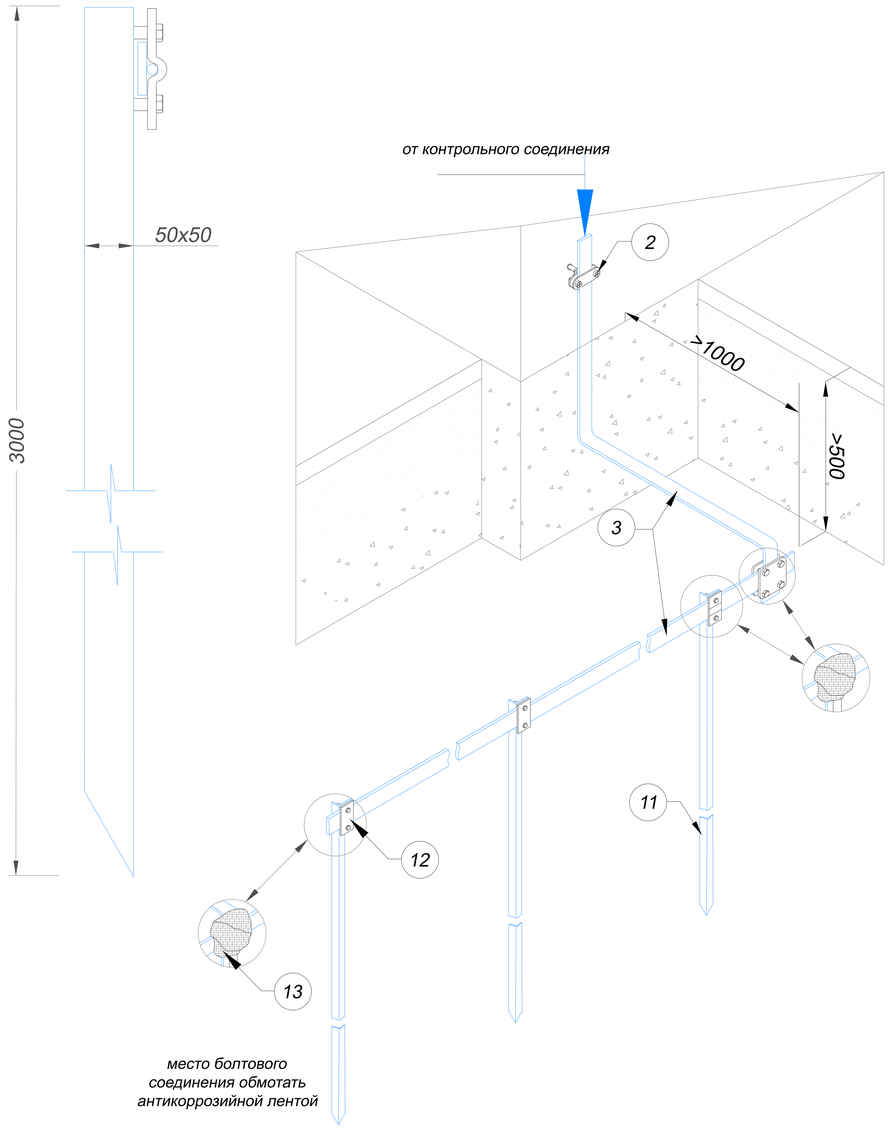

Узел

Устройства заземления из уголка для молниезащиты

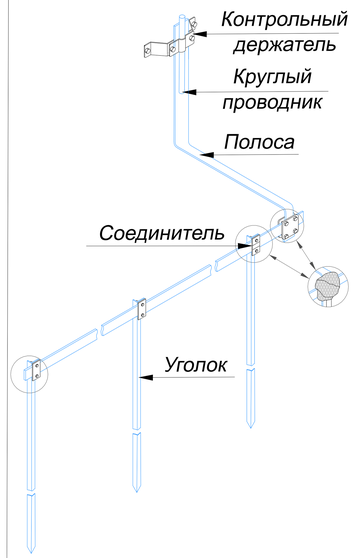

Подп. и дата

Инв.N дубл.

Взам. инв.N

Подп. и дата

Инв.N подл.

Изм.	Лист	N докум.	Подп.	Дата
Разраб.		Володько М.И.		
Пров.		Шпак А.А.		
Н. контр.		Шпак А.А.		
Утв.		Бродников М.И.		

Альбом типовых технических решений для устройства молниезащиты и заземления

Система молниезащиты и заземления

Стадия	Лист	Листов
РД	50	84

Устройства заземления из уголка для молниезащиты 3 уголка

ООО "СтройПлаза"
gromostar.ru
+7(999)595-44-55