Оцинкованная сталь

№	Название	Артикул:
1	Комплектующие для заземления	GR630011: 3,0 м.п. GR630021: 4,5 м.п. GR630031: 6,0 м.п. GR630041: 7,5 м.п. GR630051: 9,0 м.п. GR630061: 10,5 м.п. GR630071: 12,0 м.п. GR630081: 15,0 м.п.
1.1	стержень заземления безмуфтовый 1500 мм.	
1.2	безмуфтовый стержень заземления острый 1500 мм.	
1.3	наконечник забивной для стержня	
1.4	соединитель для стержня, полосы и круга	
1.5	лента герметик	
1.6	электропроводящая паста	
2	Держатель для полосы 25...60 мм	GR390341
3	Полоса 40х4 мм.	GR520121
4	Насадка для забивания заземления SDS-MAX	GR620690

Медь

№	Название	Артикул:
1	Комплектующие для заземления	GR630012: 3,0 м.п. GR630022: 4,5 м.п. GR630032: 6,0 м.п. GR630042: 7,5 м.п. GR630052: 9,0 м.п. GR630062: 10,5 м.п. GR630072: 12,0 м.п. GR630082: 15,0 м.п.
1.1	стержень заземления безмуфтовый 1500 мм.	
1.2	безмуфтовый стержень заземления острый 1500 мм.	
1.3	наконечник забивной для стержня	
1.4	соединитель для стержня, полосы и круга	
1.5	лента герметик	
1.6	электропроводящая паста	
2	Держатель для полосы 25...60 мм	GR390342
3	Полоса 40х4 мм.	GR520122
4	Насадка для забивания заземления SDS-MAX	GR620690

Нержавеющая сталь

№	Название	Артикул:
1	Комплектующие для заземления	GR630013: 3,0 м.п. GR630023: 4,5 м.п. GR630033: 6,0 м.п. GR630043: 7,5 м.п. GR630053: 9,0 м.п. GR630063: 10,5 м.п. GR630073: 12,0 м.п. GR630083: 15,0 м.п.
1.1	стержень заземления безмуфтовый 1500 мм.	
1.2	безмуфтовый стержень заземления острый 1500 мм.	
1.3	наконечник забивной для стержня	
1.4	соединитель для стержня, полосы и круга	
1.5	лента герметик	
1.6	электропроводящая паста	
2	Держатель для полосы 25...60 мм	GR390341
3	Полоса 40х4 мм.	GR520121
4	Насадка для забивания заземления SDS-MAX	GR620690

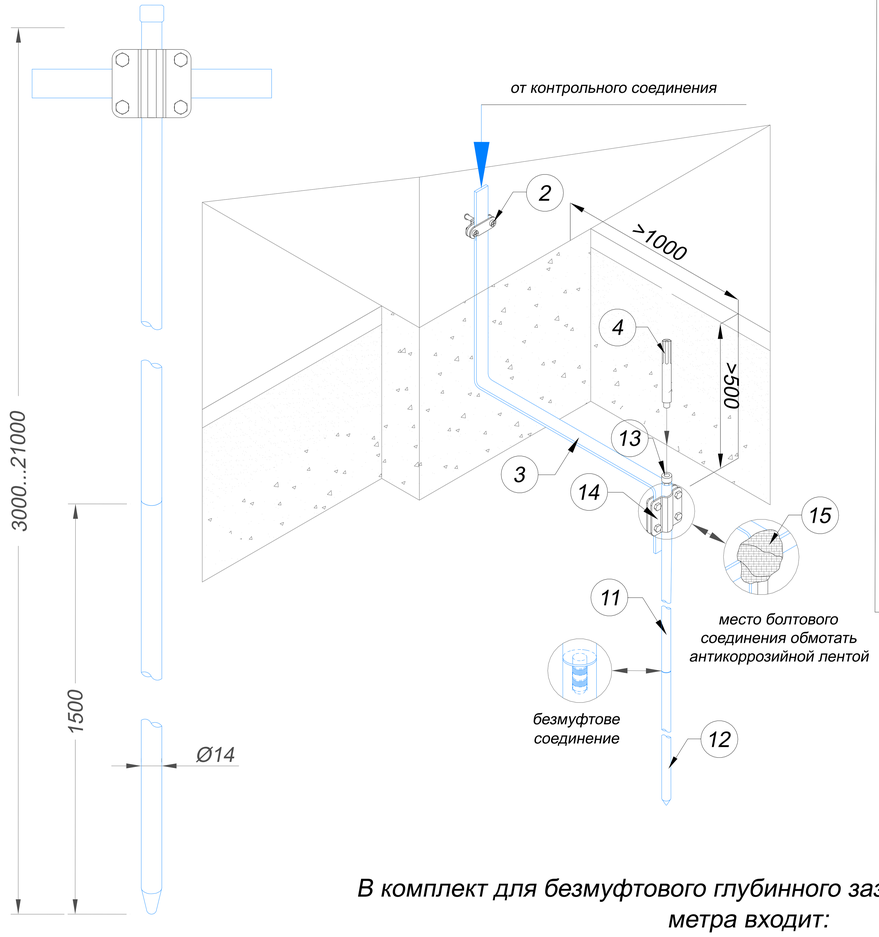

Узел

Устройства безмуфтового заземления Ø14 мм

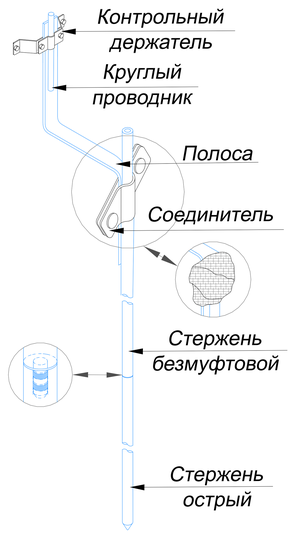

В комплект для безмуфтового глубинного заземления длинной 3,0 метра входит:

Название	Кол-во
Стержень заземления безмуфтовый 1500 мм.	1 шт.
Безмуфтовый стержень заземления острый 1500 мм.	1 шт.
Наконечник забивной для стержня	1 шт.
Соединитель для стержня, полосы и круга	1 шт.
Лента герметик	1 м.п.
Электропроводящая паста	100 гр.
Паспорт	1 шт.

Подп. и дата | Инв.N дубл. | Взам. инв.N | Подп. и дата | Инв.N подл.

Изм.	Лист	N докум.	Подп.	Дата				
					Альбом типовых технических решений для устройства молниезащиты и заземления			
Разраб.		Володько М.И.			Система молниезащиты и заземления	Стадия	Лист	Листов
Пров.		Шпак А.А.				РД	53	84
					Устройства глубинного заземления Ø14 мм из безмуфтовых стержней	ООО "СтройПлаза" gromostar.ru +7(999)595-44-55		
Н. контр.		Шпак А.А.						
Утв.		Бродников М.И.						

Оцинкованная сталь

№	Название	Артикул:
1	Комплектующие для заземления	GR630111: 3,0 м.п. GR630121: 4,5 м.п. GR630131: 6,0 м.п. GR630141: 7,5 м.п. GR630151: 9,0 м.п. GR630161: 10,5 м.п. GR630171: 12,0 м.п. GR630181: 15,0 м.п.
1.1	стержень заземления безмуфтовый 1500 мм.	
1.2	безмуфтовый стержень заземления острый 1500 мм.	
1.3	наконечник забивной для стержня	
1.4	соединитель для стержня, полосы и круга	
1.5	лента герметик	
1.6	электропроводящая паста	
2	Держатель для полосы 25...60 мм	GR390341
3	Полоса 40х4 мм.	GR520121
4	Насадка для забивания заземления SDS-MAX	GR620690

Медь

№	Название	Артикул:
1	Комплектующие для заземления	GR630012: Ø14 мм GR630112: Ø16 мм GR630212: Ø18 мм GR630312: Ø20 мм GR630412: Ø25 мм GR630512: Ø32 мм
1.1	стержень заземления безмуфтовый 1500 мм.	
1.2	безмуфтовый стержень заземления острый 1500 мм.	
1.3	наконечник забивной для стержня	
1.4	соединитель для стержня, полосы и круга	
1.5	лента герметик	
1.6	электропроводящая паста	
2	Держатель для полосы 25...60 мм	GR390342
3	Полоса 40х4 мм.	GR520122
4	Насадка для забивания заземления SDS-MAX	GR620690

Нержавеющая сталь

№	Название	Артикул:
1	Комплектующие для заземления	GR630013: Ø14 мм GR630113: Ø16 мм GR630213: Ø18 мм GR630313: Ø20 мм GR630413: Ø25 мм GR630513: Ø32 мм
1.1	стержень заземления безмуфтовый 1500 мм.	
1.2	безмуфтовый стержень заземления острый 1500 мм.	
1.3	наконечник забивной для стержня	
1.4	соединитель для стержня, полосы и круга	
1.5	лента герметик	
1.6	электропроводящая паста	
2	Держатель для полосы 25...60 мм	GR390341
3	Полоса 40х4 мм.	GR520121
4	Насадка для забивания заземления SDS-MAX	GR620690

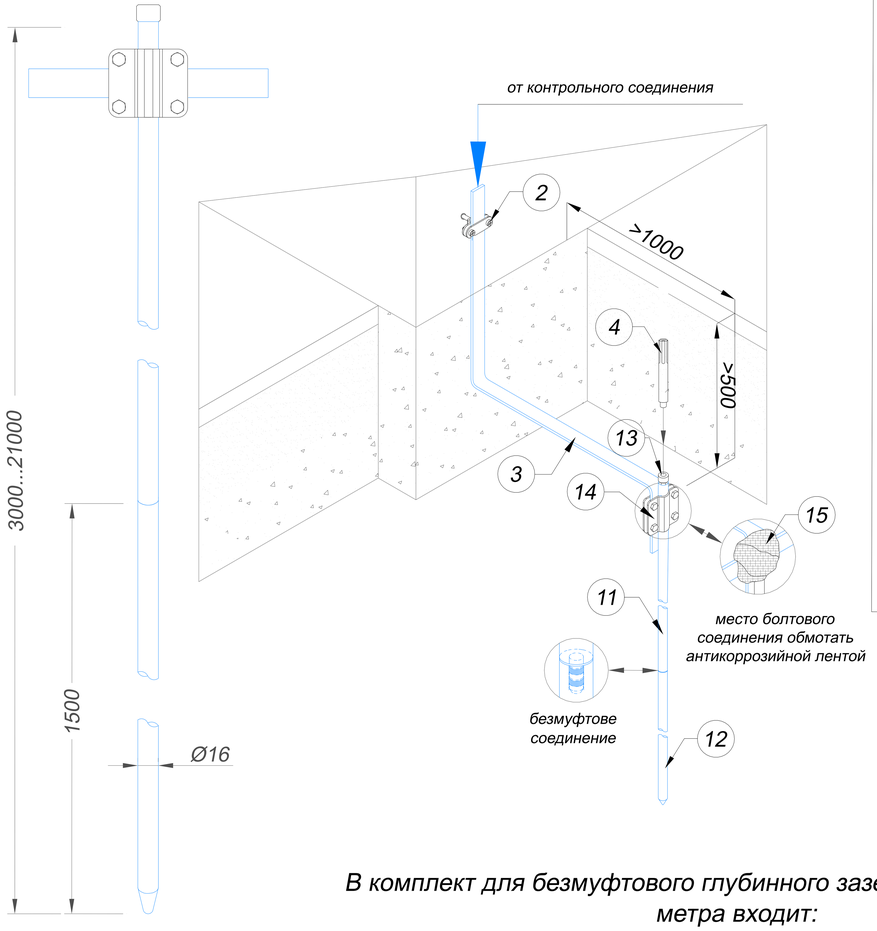

Узел

Устройства безмуфтового заземления Ø16 мм

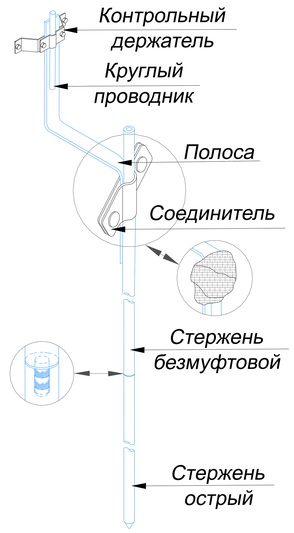

В комплект для безмуфтового глубинного заземления длинной 4,5 метра входит:

Название	Кол-во
Стержень заземления безмуфтовый 1500 мм.	2 шт.
Безмуфтовый стержень заземления острый 1500 мм.	1 шт.
Наконечник забивной для стержня	1 шт.
Соединитель для стержня, полосы и круга	1 шт.
Лента герметик	1 м.п.
Электропроводящая паста	100 гр.
Паспорт	1 шт.

Изм.	Лист	N докум.	Подп.	Дата	Альбом типовых технических решений для устройства молниезащиты и заземления		
Разраб.		Володько М.И.			Система молниезащиты и заземления	Стадия	Лист	Листов
Пров.		Шпак А.А.				РД	54	84
					Устройства глубинного заземления Ø16 мм из безмуфтовых стержней	ООО "СтройПлаза" gromostar.ru +7(999)595-44-55	
Н. контр.		Шпак А.А.					
Утв.		Бродников М.И.					

Подп. и дата | Инв.N дубл. | Взам. инв.N | Подп. и дата | Инв.N подл.

Оцинкованная сталь

№	Название	Артикул:
1	Комплектующие для заземления	GR630211: 3,0 м.п. GR630221: 4,5 м.п. GR630231: 6,0 м.п. GR630241: 7,5 м.п. GR630251: 9,0 м.п. GR630261: 10,5 м.п. GR630271: 12,0 м.п. GR630281: 15,0 м.п.
1.1	стержень заземления безмуфтовый 1500 мм.	
1.2	безмуфтовый стержень заземления острый 1500 мм.	
1.3	наконечник забивной для стержня	
1.4	соединитель для стержня, полосы и круга	
1.5	лента герметик	
1.6	электропроводящая паста	
2	Держатель для полосы 25...60 мм	GR390341
3	Полоса 40х4 мм.	GR520121
4	Насадка для забивания заземления SDS-MAX	GR620690

Медь

№	Название	Артикул:
1	Комплектующие для заземления	GR630012: Ø14 мм GR630112: Ø16 мм GR630212: Ø18 мм GR630312: Ø20 мм GR630412: Ø25 мм GR630512: Ø32 мм
1.1	стержень заземления безмуфтовый 1500 мм.	
1.2	безмуфтовый стержень заземления острый 1500 мм.	
1.3	наконечник забивной для стержня	
1.4	соединитель для стержня, полосы и круга	
1.5	лента герметик	
1.6	электропроводящая паста	
2	Держатель для полосы 25...60 мм	GR390342
3	Полоса 40х4 мм.	GR520122
4	Насадка для забивания заземления SDS-MAX	GR620690

Нержавеющая сталь

№	Название	Артикул:
1	Комплектующие для заземления	GR630013: Ø14 мм GR630113: Ø16 мм GR630213: Ø18 мм GR630313: Ø20 мм GR630413: Ø25 мм GR630513: Ø32 мм
1.1	стержень заземления безмуфтовый 1500 мм.	
1.2	безмуфтовый стержень заземления острый 1500 мм.	
1.3	наконечник забивной для стержня	
1.4	соединитель для стержня, полосы и круга	
1.5	лента герметик	
1.6	электропроводящая паста	
2	Держатель для полосы 25...60 мм	GR390341
3	Полоса 40х4 мм.	GR520121
4	Насадка для забивания заземления SDS-MAX	GR620690

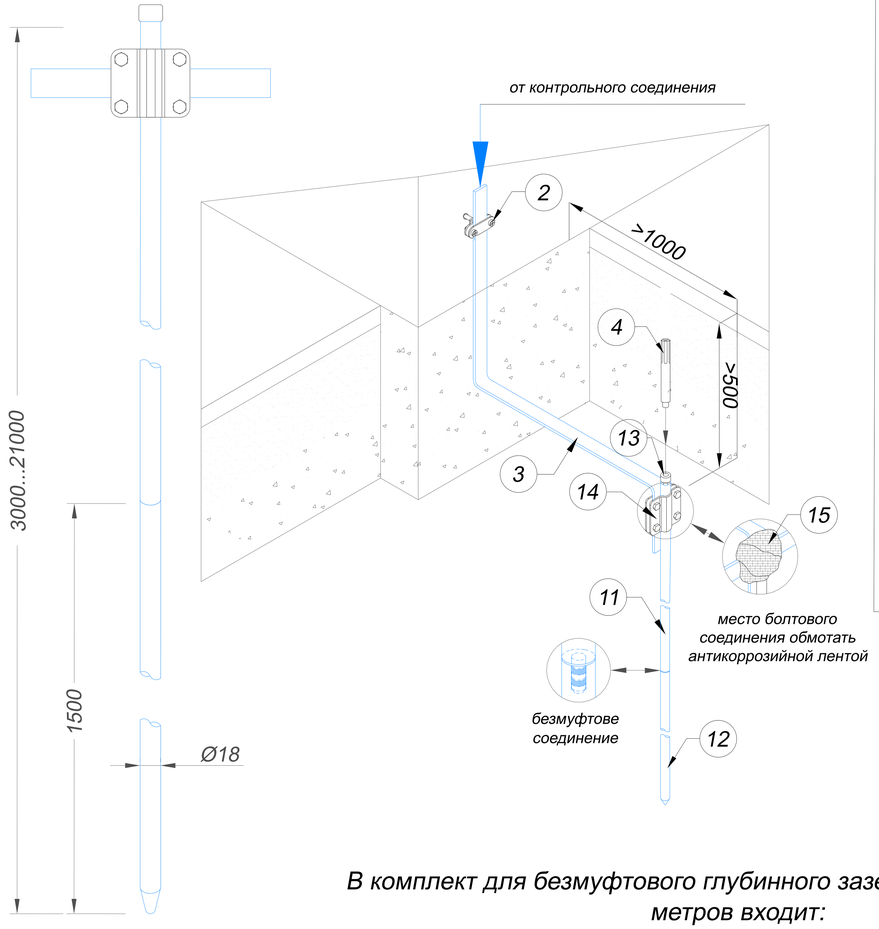

Узел

Устройства безмуфтового заземления Ø18 мм

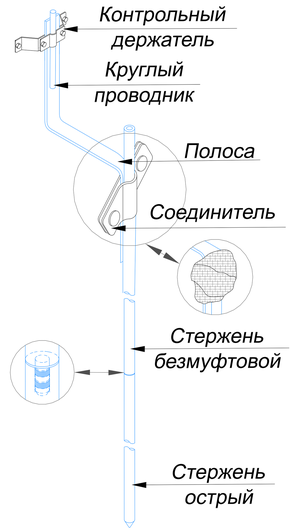

В комплект для безмуфтового глубинного заземления длинной 6,0 метров входит:

Название	Кол-во
Стержень заземления безмуфтовый 1500 мм.	3 шт.
Безмуфтовый стержень заземления острый 1500 мм.	1 шт.
Наконечник забивной для стержня	1 шт.
Соединитель для стержня, полосы и круга	1 шт.
Лента герметик	1 м.п.
Электропроводящая паста	100 гр.
Паспорт	1 шт.

Изм.	Лист	N докум.	Подп.	Дата	Альбом типовых технических решений для устройства молниезащиты и заземления		
Разраб.		Володько М.И.			Система молниезащиты и заземления	Стадия	Лист	Листов
Пров.		Шпак А.А.				РД	55	84
					Устройства глубинного заземления Ø18мм из безмуфтовых стержней	ООО "СтройПлаза" gromostar.ru +7(999)595-44-55	
Н. контр.		Шпак А.А.					
Утв.		Бродников М.И.					

Подп. и дата | Инв.N дубл. | Взам. инв.N | Подп. и дата | Инв.N подл.

Оцинкованная сталь

№	Название	Артикул:
1	Комплектующие для заземления	GR630311: 3,0 м.п. GR630321: 4,5 м.п. GR630331: 6,0 м.п. GR630341: 7,5 м.п. GR630351: 9,0 м.п. GR630361: 10,5 м.п. GR630371: 12,0 м.п. GR630381: 15,0 м.п.
1.1	стержень заземления безмуфтовый 1500 мм.	
1.2	безмуфтовый стержень заземления острый 1500 мм.	
1.3	наконечник забивной для стержня	
1.4	соединитель для стержня, полосы и круга	
1.5	лента герметик	
1.6	электропроводящая паста	
2	Держатель для полосы 25...60 мм	GR390341
3	Полоса 40х4 мм.	GR520121
4	Насадка для забивания заземления SDS-MAX	GR620690

Медь

№	Название	Артикул:
1	Комплектующие для заземления	GR630012: Ø14 мм GR630112: Ø16 мм GR630212: Ø18 мм GR630312: Ø20 мм GR630412: Ø25 мм GR630512: Ø32 мм
1.1	стержень заземления безмуфтовый 1500 мм.	
1.2	безмуфтовый стержень заземления острый 1500 мм.	
1.3	наконечник забивной для стержня	
1.4	соединитель для стержня, полосы и круга	
1.5	лента герметик	
1.6	электропроводящая паста	
2	Держатель для полосы 25...60 мм	GR390342
3	Полоса 40х4 мм.	GR520122
4	Насадка для забивания заземления SDS-MAX	GR620690

Нержавеющая сталь

№	Название	Артикул:
1	Комплектующие для заземления	GR630013: Ø14 мм GR630113: Ø16 мм GR630213: Ø18 мм GR630313: Ø20 мм GR630413: Ø25 мм GR630513: Ø32 мм
1.1	стержень заземления безмуфтовый 1500 мм.	
1.2	безмуфтовый стержень заземления острый 1500 мм.	
1.3	наконечник забивной для стержня	
1.4	соединитель для стержня, полосы и круга	
1.5	лента герметик	
1.6	электропроводящая паста	
2	Держатель для полосы 25...60 мм	GR390341
3	Полоса 40х4 мм.	GR520121
4	Насадка для забивания заземления SDS-MAX	GR620690

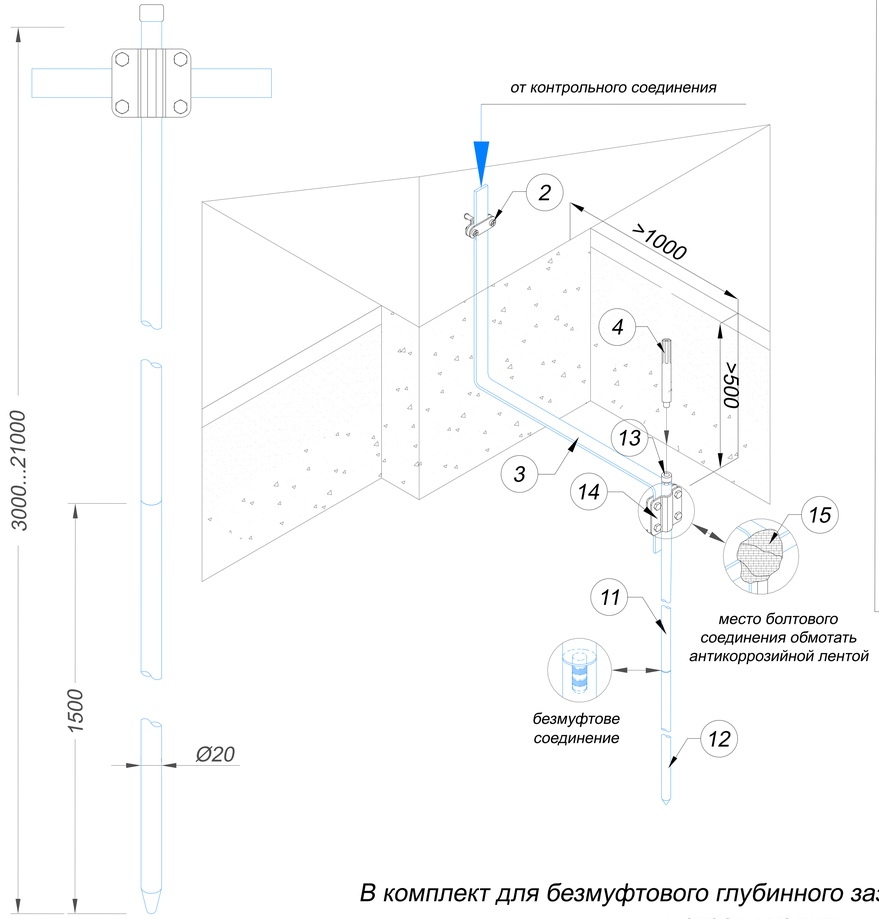

Узел

Устройства безмуфтового заземления Ø20 мм

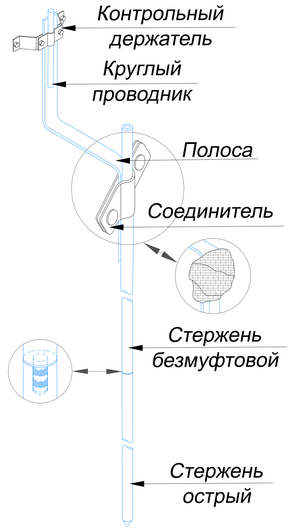

В комплект для безмуфтового глубинного заземления длинной 7,5 метров входит:

Название	Кол-во
Стержень заземления безмуфтовый 1500 мм.	4 шт.
Безмуфтовый стержень заземления острый 1500 мм.	1 шт.
Наконечник забивной для стержня	1 шт.
Соединитель для стержня, полосы и круга	1 шт.
Лента герметик	1 м.п.
Электропроводящая паста	100 гр.
Паспорт	1 шт.

Изм.	Лист	N докум.	Подп.	Дата	Альбом типовых технических решений для устройства молниезащиты и заземления		
Разраб.		Володько М.И.			Система молниезащиты и заземления	Стадия	Лист	Листов
Пров.		Шпак А.А.				РД	56	84
					Устройства глубинного заземления Ø20 мм из безмуфтовых стержней	ООО "СтройПлаза" gromostar.ru +7(999)595-44-55		
Н. контр.		Шпак А.А.						
Утв.		Бродников М.И.						

Подп. и дата | Инв.N дубл. | Взам. инв.N | Подп. и дата | Инв.N подл.

Оцинкованная сталь

№	Название	Артикул:
1	Комплектующие для заземления	GR630411: 3,0 м.п. GR630421: 4,5 м.п. GR630431: 6,0 м.п. GR630441: 7,5 м.п. GR630451: 9,0 м.п. GR630461: 10,5 м.п. GR630471: 12,0 м.п. GR630481: 15,0 м.п.
1.1	стержень заземления безмуфтовый 1500 мм.	
1.2	безмуфтовый стержень заземления острый 1500 мм.	
1.3	наконечник забивной для стержня	
1.4	соединитель для стержня, полосы и круга	
1.5	лента герметик	
1.6	электропроводящая паста	
2	Держатель для полосы 25...60 мм	GR390341
3	Полоса 40х4 мм.	GR520121
4	Насадка для забивания заземления SDS-MAX	GR620690

Медь

№	Название	Артикул:
1	Комплектующие для заземления	GR630012: Ø14 мм GR630112: Ø16 мм GR630212: Ø18 мм GR630312: Ø20 мм GR630412: Ø25 мм GR630512: Ø32 мм
1.1	стержень заземления безмуфтовый 1500 мм.	
1.2	безмуфтовый стержень заземления острый 1500 мм.	
1.3	наконечник забивной для стержня	
1.4	соединитель для стержня, полосы и круга	
1.5	лента герметик	
1.6	электропроводящая паста	
2	Держатель для полосы 25...60 мм	GR390342
3	Полоса 40х4 мм.	GR520122
4	Насадка для забивания заземления SDS-MAX	GR620690

Нержавеющая сталь

№	Название	Артикул:
1	Комплектующие для заземления	GR630013: Ø14 мм GR630113: Ø16 мм GR630213: Ø18 мм GR630313: Ø20 мм GR630413: Ø25 мм GR630513: Ø32 мм
1.1	стержень заземления безмуфтовый 1500 мм.	
1.2	безмуфтовый стержень заземления острый 1500 мм.	
1.3	наконечник забивной для стержня	
1.4	соединитель для стержня, полосы и круга	
1.5	лента герметик	
1.6	электропроводящая паста	
2	Держатель для полосы 25...60 мм	GR390341
3	Полоса 40х4 мм.	GR520121
4	Насадка для забивания заземления SDS-MAX	GR620690

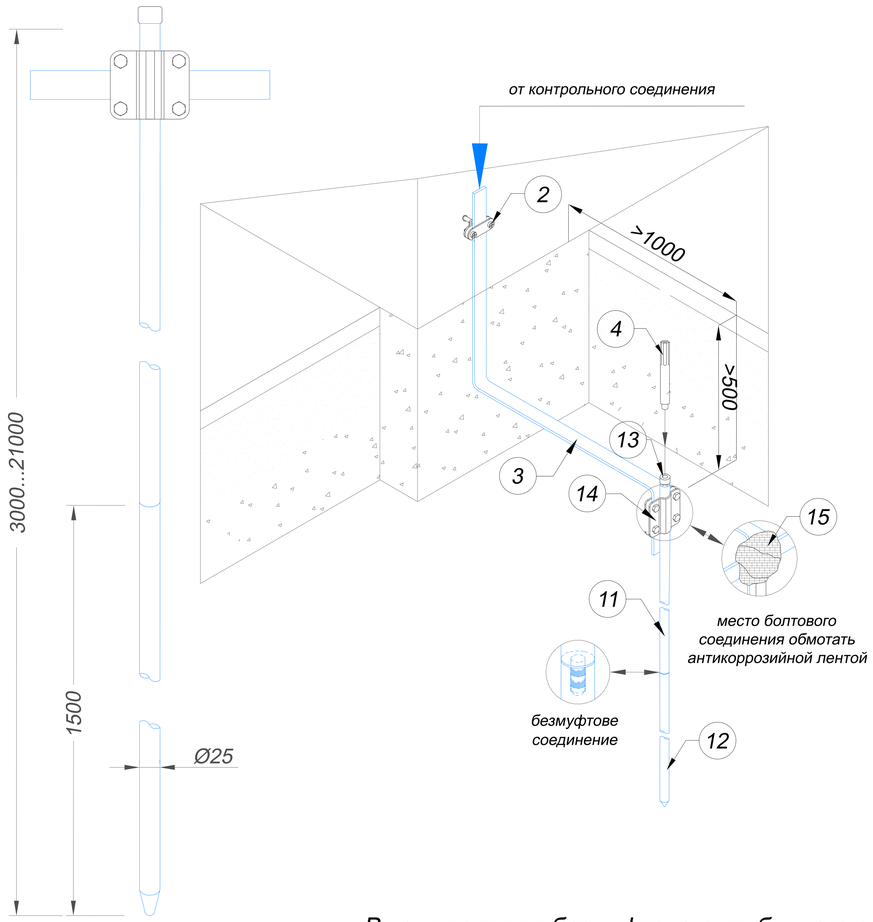

Узел

Устройства безмуфтового заземления Ø25 мм

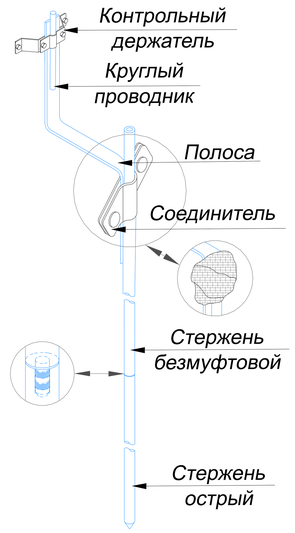

В комплект для безмуфтового глубинного заземления длинной 9,0 метров входит:

Название	Кол-во
Стержень заземления безмуфтовый 1500 мм.	5 шт.
Безмуфтовый стержень заземления острый 1500 мм.	1 шт.
Наконечник забивной для стержня	1 шт.
Соединитель для стержня, полосы и круга	1 шт.
Лента герметик	1 м.п.
Электропроводящая паста	100 гр.
Паспорт	1 шт.

					Альбом типовых технических решений для устройства молниезащиты и заземления			
Изм.	Лист	N докум.	Подп.	Дата				
Разраб.		Володько М.И.			Система молниезащиты и заземления	Стадия	Лист	Листов
Пров.		Шпак А.А.				РД	57	84
					Устройства глубинного заземления Ø25 мм из безмуфтовых стержней	ООО "СтройПлаза" gromostar.ru +7(999)595-44-55		
Н. контр.		Шпак А.А.						
Утв.		Бродников М.И.						

Подп. и дата | Инв.N дубл. | Взам. инв.N | Подп. и дата | Инв.N подл.

Оцинкованная сталь

№	Название	Артикул:
1	Комплектующие для заземления	GR630511: 3,0 м.п. GR630521: 4,5 м.п. GR630531: 6,0 м.п. GR630541: 7,5 м.п. GR630551: 9,0 м.п. GR630561: 10,5 м.п. GR630571: 12,0 м.п. GR630581: 15,0 м.п.
1.1	стержень заземления безмуфтовый 1500 мм.	
1.2	безмуфтовый стержень заземления острый 1500 мм.	
1.3	наконечник забивной для стержня	
1.4	соединитель для стержня, полосы и круга	
1.5	лента герметик	
1.6	электропроводящая паста	
2	Держатель для полосы 25...60 мм	GR390341
3	Полоса 40х4 мм.	GR520121
4	Насадка для забивания заземления SDS-MAX	GR620690

Медь

№	Название	Артикул:
1	Комплектующие для заземления	GR630012: Ø14 мм GR630112: Ø16 мм GR630212: Ø18 мм GR630312: Ø20 мм GR630412: Ø25 мм GR630512: Ø32 мм
1.1	стержень заземления безмуфтовый 1500 мм.	
1.2	безмуфтовый стержень заземления острый 1500 мм.	
1.3	наконечник забивной для стержня	
1.4	соединитель для стержня, полосы и круга	
1.5	лента герметик	
1.6	электропроводящая паста	
2	Держатель для полосы 25...60 мм	GR390342
3	Полоса 40х4 мм.	GR520122
4	Насадка для забивания заземления SDS-MAX	GR620690

Нержавеющая сталь

№	Название	Артикул:
1	Комплектующие для заземления	GR630013: Ø14 мм GR630113: Ø16 мм GR630213: Ø18 мм GR630313: Ø20 мм GR630413: Ø25 мм GR630513: Ø32 мм
1.1	стержень заземления безмуфтовый 1500 мм.	
1.2	безмуфтовый стержень заземления острый 1500 мм.	
1.3	наконечник забивной для стержня	
1.4	соединитель для стержня, полосы и круга	
1.5	лента герметик	
1.6	электропроводящая паста	
2	Держатель для полосы 25...60 мм	GR390341
3	Полоса 40х4 мм.	GR520121
4	Насадка для забивания заземления SDS-MAX	GR620690

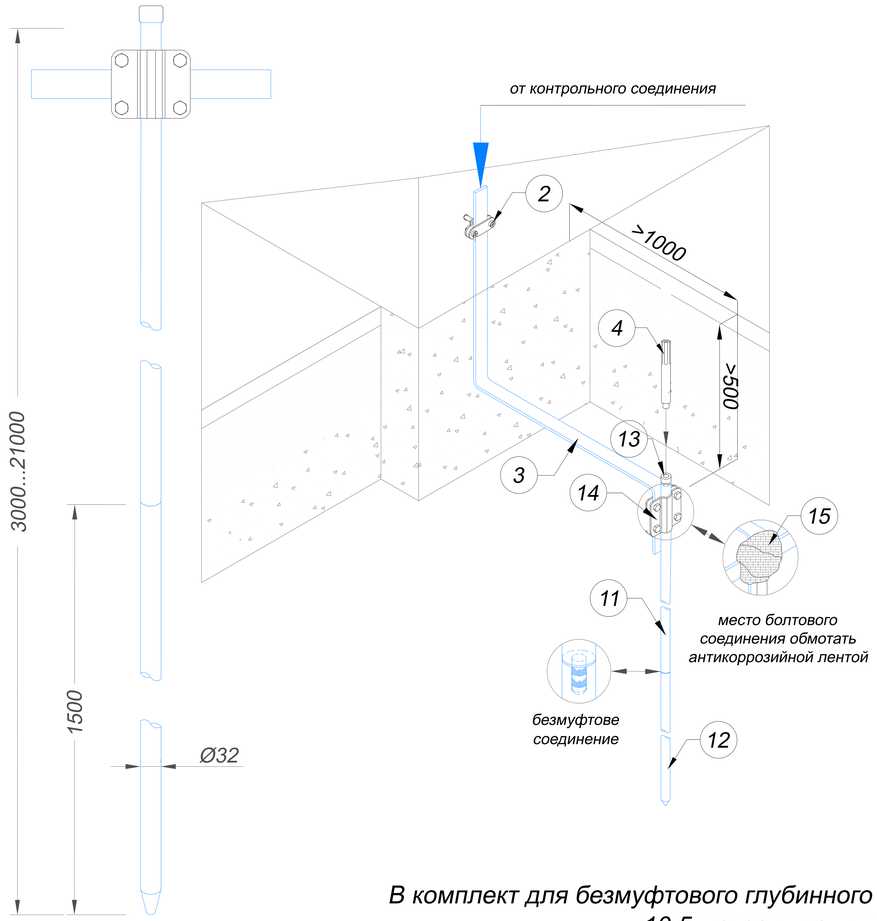

Узел

Устройства безмуфтового заземления Ø32 мм

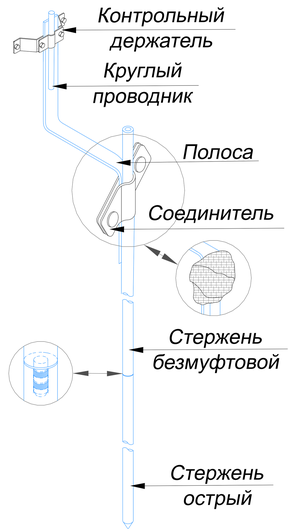

В комплект для безмуфтового глубинного заземления длинной 10,5 метров входит:

Название	Кол-во
Стержень заземления безмуфтовый 1500 мм.	6 шт.
Безмуфтовый стержень заземления острый 1500 мм.	1 шт.
Наконечник забивной для стержня	1 шт.
Соединитель для стержня, полосы и круга	1 шт.
Лента герметик	1 м.п.
Электропроводящая паста	100 гр.
Паспорт	1 шт.

Изм.	Лист	N докум.	Подп.	Дата	Альбом типовых технических решений для устройства молниезащиты и заземления		
Разраб.		Володько М.И.			Система молниезащиты и заземления	Стадия	Лист	Листов
Пров.		Шпак А.А.				РД	58	84
Н. контр.		Шпак А.А.			Устройства глубинного заземления Ø32 мм из безмуфтовых стержней	ООО "СтройПлаза" gromostar.ru +7(999)595-44-55		
Утв.		Бродников М.И.						

Подп. и дата | Инв.N дубл. | Взам. инв.N | Подп. и дата | Инв.N подл.

Оцинкованная сталь

№	Название	Артикул:
1	Комплект резьбового заземления	GR660011: 3,0 м.п. GR660021: 4,5 м.п. GR660031: 6,0 м.п. GR660041: 7,5 м.п. GR660051: 9,0 м.п. GR660061: 10,5 м.п. GR660071: 12,0 м.п. GR660081: 15,0 м.п.
1.1	стержень заземления резьбовой 1500 мм.	
1.2	стержень заземления резьбовой острый 1500 мм.	
1.3	муфта соединительная	
1.4	наконечник забивной для стержня	
1.5	соединитель для стержня, полосы и круга	
1.6	лента герметик	
1.7	электропроводящая паста	
2	Держатель для полосы 25...60 мм	GR390341
3	Полоса 40х4 мм.	GR520121
4	Насадка для забивания заземления SDS-MAX	GR620690

Нержавеющая сталь

№	Название	Артикул:
1	Комплект резьбового заземления	GR660012: Ø14 мм GR660112: Ø16 мм GR660212: Ø18 мм GR660312: Ø20 мм GR660412: Ø25 мм GR660512: Ø32 мм
1.1	стержень заземления резьбовой 1500 мм.	
1.2	стержень заземления резьбовой острый 1500 мм.	
1.3	муфта соединительная	
1.4	наконечник забивной для стержня	
1.5	соединитель для стержня, полосы и круга	
1.6	лента герметик	
1.7	электропроводящая паста	
2	Держатель для полосы 25...60 мм	GR390342
3	Полоса 40х4 мм.	GR520122
4	Насадка для забивания заземления SDS-MAX	GR620690

Нержавеющая сталь

№	Название	Артикул:
1	Комплект резьбового заземления	GR660013: Ø14 мм GR660113: Ø16 мм GR660213: Ø18 мм GR660313: Ø20 мм GR660413: Ø25 мм GR660513: Ø32 мм
1.1	стержень заземления резьбовой 1500 мм.	
1.2	стержень заземления резьбовой острый 1500 мм.	
1.3	муфта соединительная	
1.4	наконечник забивной для стержня	
1.5	соединитель для стержня, полосы и круга	
1.6	лента герметик	
1.7	электропроводящая паста	
2	Держатель для полосы 25...60 мм	GR390343
3	Полоса 40х4 мм.	GR520123
4	Насадка для забивания заземления SDS-MAX	GR620690

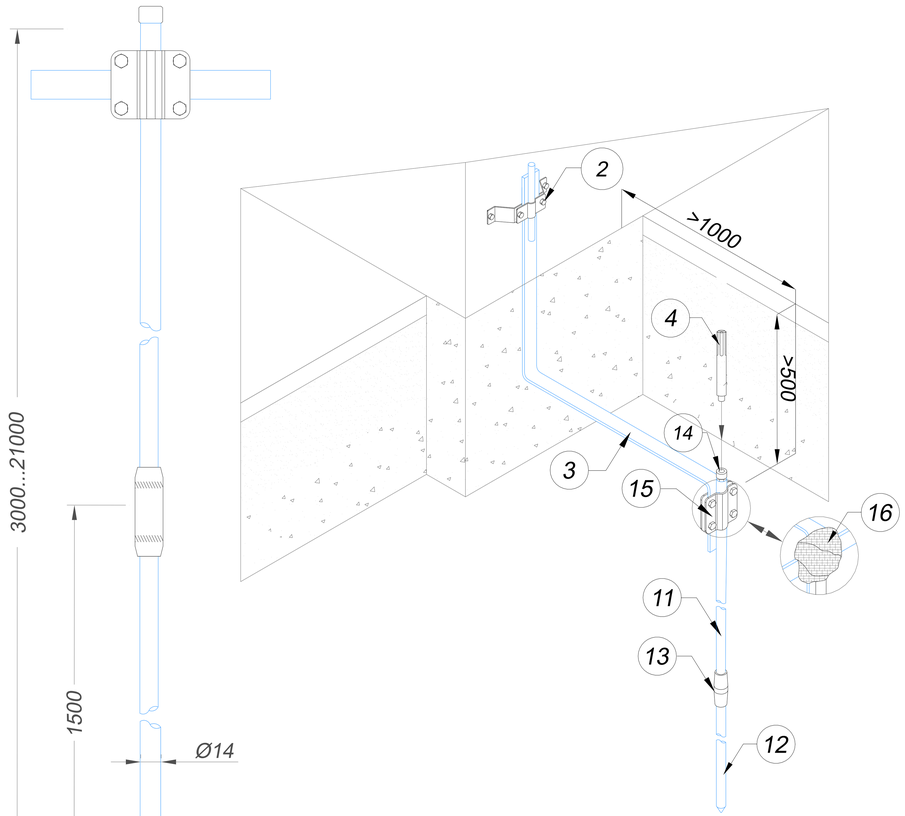

Узел

Устройства глубинного заземления Ø14 мм

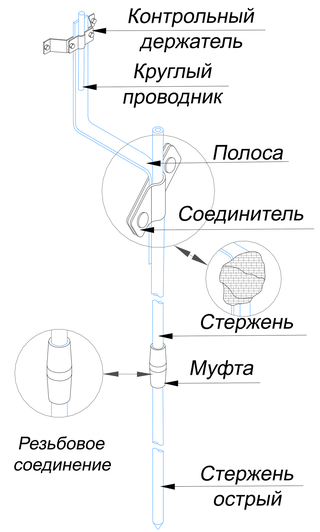

В комплект для резьбового глубинного заземления длинной 3,0 метра входит:

Название	Кол-во
Стержень заземления резьбовой 1500 мм.	1 шт.
Стержень заземления резьбовой острый 1500 мм.	1 шт.
Муфта соединительная	2 шт.
Наконечник забивной для стержня	1 шт.
Соединитель для стержня, полосы и круга	1 шт.
Лента герметик	1 м.п.
Электропроводящая паста	100 гр.
Паспорт	1 шт.

Изм.	Лист	N докум.	Подп.	Дата	Альбом типовых технических решений для устройства молниезащиты и заземления			
Разраб.		Володько М.И.			Система молниезащиты и заземления	Стадия	Лист	Листов
Пров.		Шпак А.А.				РД	60	84
					Устройства глубинного заземления Ø14 мм из резьбовых стержней	ООО "СтройПлаза" gromostar.ru +7(999)595-44-55		
Н. контр.		Шпак А.А.						
Утв.		Бродников М.И.						

Подп. и дата | Инв.N дубл. | Взам. инв.N | Подп. и дата | Инв.N подл.

Оцинкованная сталь

№	Название	Артикул:
1	Комплект резьбового заземления	GR660111: 3,0 м.п. GR660121: 4,5 м.п. GR660131: 6,0 м.п. GR660141: 7,5 м.п. GR660151: 9,0 м.п. GR660161: 10,5 м.п. GR660171: 12,0 м.п. GR660181: 15,0 м.п.
1.1	стержень заземления резьбовой 1500 мм.	
1.2	стержень заземления резьбовой острый 1500 мм.	
1.3	муфта соединительная	
1.4	наконечник забивной для стержня	
1.5	соединитель для стержня, полосы и круга	
1.6	лента герметик	
1.7	электропроводящая паста	
2	Держатель для полосы 25...60 мм	GR390341
3	Полоса 40х4 мм.	GR520121
4	Насадка для забивания заземления SDS-MAX	GR620690

Нержавеющая сталь

№	Название	Артикул:
1	Комплект резьбового заземления	GR660012: Ø14 мм GR660112: Ø16 мм GR660212: Ø18 мм GR660312: Ø20 мм GR660412: Ø25 мм GR660512: Ø32 мм
1.1	стержень заземления резьбовой 1500 мм.	
1.2	стержень заземления резьбовой острый 1500 мм.	
1.3	муфта соединительная	
1.4	наконечник забивной для стержня	
1.5	соединитель для стержня, полосы и круга	
1.6	лента герметик	
1.7	электропроводящая паста	
2	Держатель для полосы 25...60 мм	GR390342
3	Полоса 40х4 мм.	GR520122
4	Насадка для забивания заземления SDS-MAX	GR620690

Нержавеющая сталь

№	Название	Артикул:
1	Комплект резьбового заземления	GR660013: Ø14 мм GR660113: Ø16 мм GR660213: Ø18 мм GR660313: Ø20 мм GR660413: Ø25 мм GR660513: Ø32 мм
1.1	стержень заземления резьбовой 1500 мм.	
1.2	стержень заземления резьбовой острый 1500 мм.	
1.3	муфта соединительная	
1.4	наконечник забивной для стержня	
1.5	соединитель для стержня, полосы и круга	
1.6	лента герметик	
1.7	электропроводящая паста	
2	Держатель для полосы 25...60 мм	GR390343
3	Полоса 40х4 мм.	GR520123
4	Насадка для забивания заземления SDS-MAX	GR620690

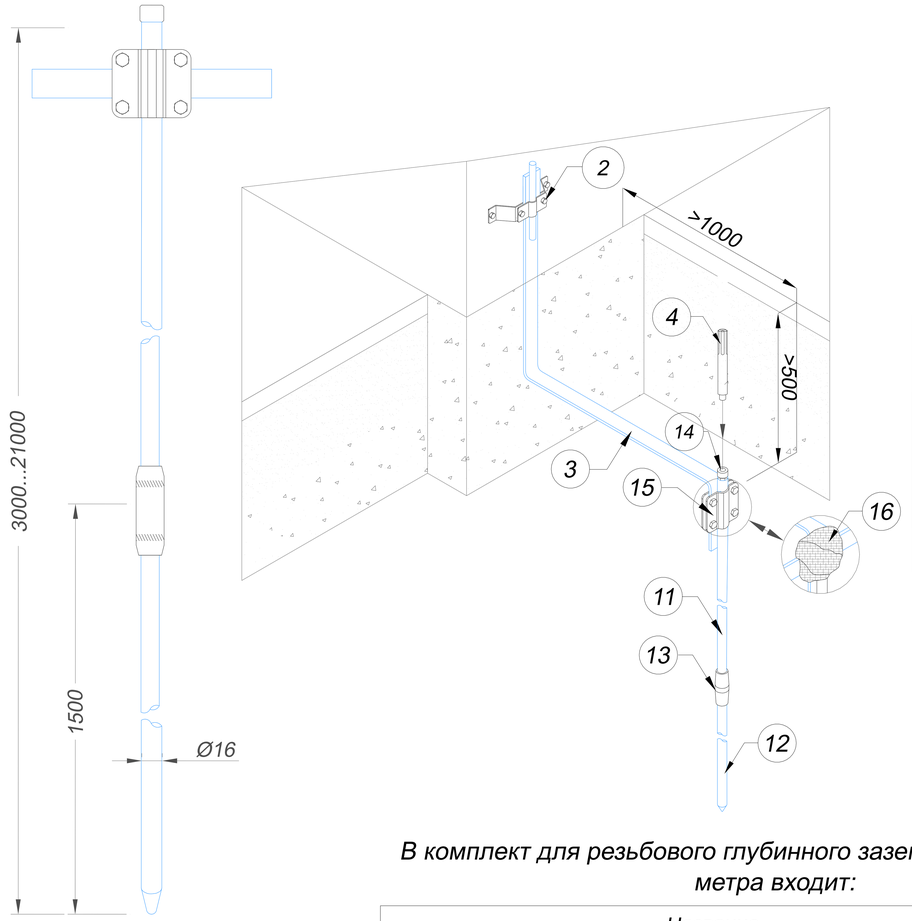

Узел

Устройства глубинного заземления Ø16 мм

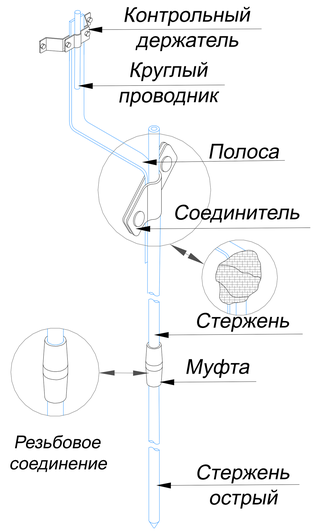

В комплект для резьбового глубинного заземления длинной 4,5 метра входит:

Название	Кол-во
Стержень заземления резьбовой 1500 мм.	2 шт.
Стержень заземления резьбовой острый 1500 мм.	1 шт.
Муфта соединительная	3 шт.
Наконечник забивной для стержня	1 шт.
Соединитель для стержня, полосы и круга	1 шт.
Лента герметик	1 м.п.
Электропроводящая паста	100 гр.
Паспорт	1 шт.

Изм.	Лист	N докум.	Подп.	Дата	Альбом типовых технических решений для устройства молниезащиты и заземления		
Разраб.		Володько М.И.			Система молниезащиты и заземления	Стадия	Лист	Листов
Пров.		Шпак А.А.				РД	61	84
					Устройства глубинного заземления Ø16 мм из резьбовых стержней	ООО "СтройПлаза" gromostar.ru +7(999)595-44-55		
Н. контр.		Шпак А.А.						
Утв.		Бродников М.И.						

Подп. и дата | Инв.N дубл. | Взам. инв.N | Подп. и дата | Инв.N подл.

Оцинкованная сталь

№	Название	Артикул:
1	Комплект резьбового заземления	GR660211: 3,0 м.п. GR660221: 4,5 м.п. GR660231: 6,0 м.п. GR660241: 7,5 м.п. GR660251: 9,0 м.п. GR660261: 10,5 м.п. GR660271: 12,0 м.п. GR660281: 15,0 м.п.
1.1	стержень заземления резьбовой 1500 мм.	
1.2	стержень заземления резьбовой острый 1500 мм.	
1.3	муфта соединительная	
1.4	наконечник забивной для стержня	
1.5	соединитель для стержня, полосы и круга	
1.6	лента герметик	
1.7	электропроводящая паста	
2	Держатель для полосы 25...60 мм	GR390341
3	Полоса 40х4 мм.	GR520121
4	Насадка для забивания заземления SDS-MAX	GR620690

Нержавеющая сталь

№	Название	Артикул:
1	Комплект резьбового заземления	GR660012: Ø14 мм GR660112: Ø16 мм GR660212: Ø18 мм GR660312: Ø20 мм GR660412: Ø25 мм GR660512: Ø32 мм
1.1	стержень заземления резьбовой 1500 мм.	
1.2	стержень заземления резьбовой острый 1500 мм.	
1.3	муфта соединительная	
1.4	наконечник забивной для стержня	
1.5	соединитель для стержня, полосы и круга	
1.6	лента герметик	
1.7	электропроводящая паста	
2	Держатель для полосы 25...60 мм	GR390342
3	Полоса 40х4 мм.	GR520122
4	Насадка для забивания заземления SDS-MAX	GR620690

Нержавеющая сталь

№	Название	Артикул:
1	Комплект резьбового заземления	GR660013: Ø14 мм GR660113: Ø16 мм GR660213: Ø18 мм GR660313: Ø20 мм GR660413: Ø25 мм GR660513: Ø32 мм
1.1	стержень заземления резьбовой 1500 мм.	
1.2	стержень заземления резьбовой острый 1500 мм.	
1.3	муфта соединительная	
1.4	наконечник забивной для стержня	
1.5	соединитель для стержня, полосы и круга	
1.6	лента герметик	
1.7	электропроводящая паста	
2	Держатель для полосы 25...60 мм	GR390343
3	Полоса 40х4 мм.	GR520123
4	Насадка для забивания заземления SDS-MAX	GR620690

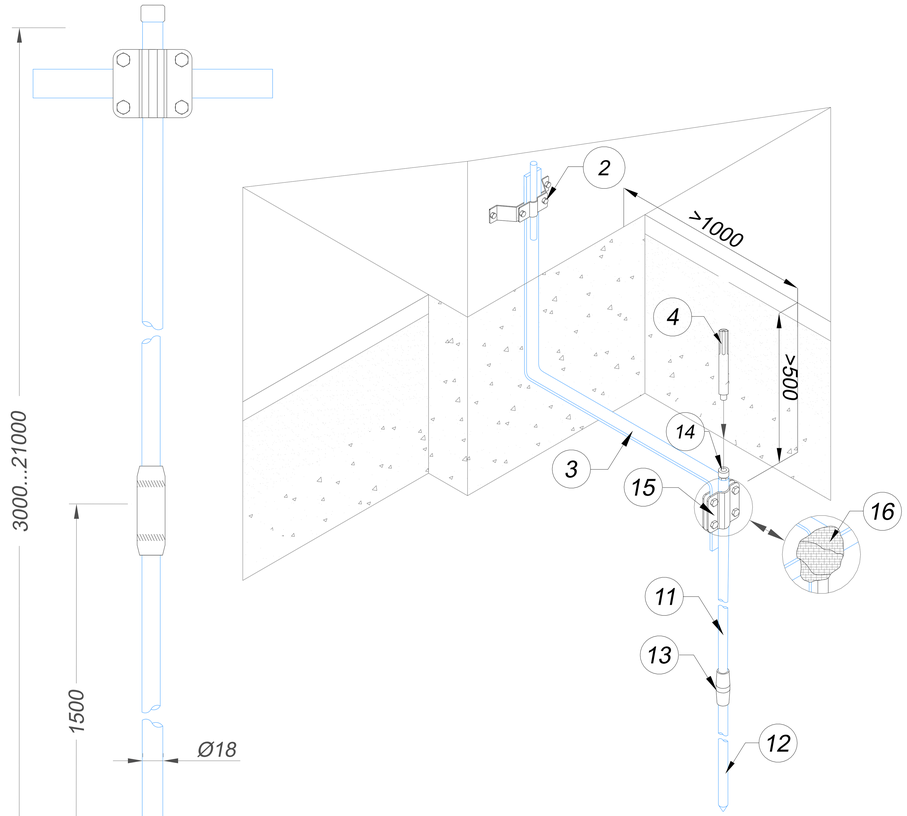

Узел

Устройства глубинного заземления Ø18 мм

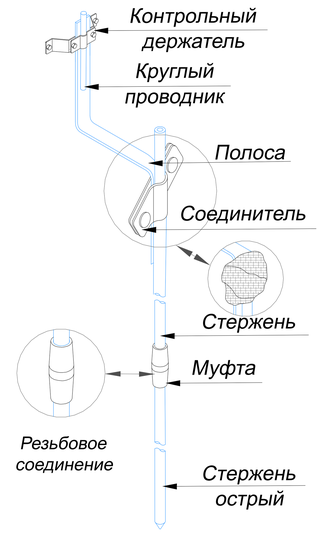

В комплект для резьбового глубинного заземления длинной 6,0 метров входит:

Название	Кол-во
Стержень заземления резьбовой 1500 мм.	3 шт.
Стержень заземления резьбовой острый 1500 мм.	1 шт.
Муфта соединительная	4 шт.
Наконечник забивной для стержня	1 шт.
Соединитель для стержня, полосы и круга	1 шт.
Лента герметик	1 м.п.
Электропроводящая паста	100 гр.
Паспорт	1 шт.

Изм.	Лист	N докум.	Подп.	Дата	Альбом типовых технических решений для устройства молниезащиты и заземления		
Разраб.		Володько М.И.			Система молниезащиты и заземления	Стадия	Лист	Листов
Пров.		Шпак А.А.				РД	62	84
					Устройства глубинного заземления Ø18 мм из резьбовых стержней	ООО "СтройПлаза" gromostar.ru +7(999)595-44-55		
Н. контр.		Шпак А.А.						
Утв.		Бродников М.И.						

Подп. и дата | Инв.N дубл. | Взам. инв.N | Подп. и дата | Инв.N подл.

Оцинкованная сталь

№	Название	Артикул:
1	Комплект резьбового заземления	GR660311: 3,0 м.п. GR660321: 4,5 м.п. GR660331: 6,0 м.п. GR660341: 7,5 м.п. GR660351: 9,0 м.п. GR660361: 10,5 м.п. GR660371: 12,0 м.п. GR660381: 15,0 м.п.
1.1	стержень заземления резьбовой 1500 мм.	
1.2	стержень заземления резьбовой острый 1500 мм.	
1.3	муфта соединительная	
1.4	наконечник забивной для стержня	
1.5	соединитель для стержня, полосы и круга	
1.6	лента герметик	
1.7	электропроводящая паста	
2	Держатель для полосы 25...60 мм	GR390341
3	Полоса 40х4 мм.	GR520121
4	Насадка для забивания заземления SDS-MAX	GR620690

Нержавеющая сталь

№	Название	Артикул:
1	Комплект резьбового заземления	GR660012: Ø14 мм GR660112: Ø16 мм GR660212: Ø18 мм GR660312: Ø20 мм GR660412: Ø25 мм GR660512: Ø32 мм
1.1	стержень заземления резьбовой 1500 мм.	
1.2	стержень заземления резьбовой острый 1500 мм.	
1.3	муфта соединительная	
1.4	наконечник забивной для стержня	
1.5	соединитель для стержня, полосы и круга	
1.6	лента герметик	
1.7	электропроводящая паста	
2	Держатель для полосы 25...60 мм	GR390342
3	Полоса 40х4 мм.	GR520122
4	Насадка для забивания заземления SDS-MAX	GR620690

Нержавеющая сталь

№	Название	Артикул:
1	Комплект резьбового заземления	GR660013: Ø14 мм GR660113: Ø16 мм GR660213: Ø18 мм GR660313: Ø20 мм GR660413: Ø25 мм GR660513: Ø32 мм
1.1	стержень заземления резьбовой 1500 мм.	
1.2	стержень заземления резьбовой острый 1500 мм.	
1.3	муфта соединительная	
1.4	наконечник забивной для стержня	
1.5	соединитель для стержня, полосы и круга	
1.6	лента герметик	
1.7	электропроводящая паста	
2	Держатель для полосы 25...60 мм	GR390343
3	Полоса 40х4 мм.	GR520123
4	Насадка для забивания заземления SDS-MAX	GR620690

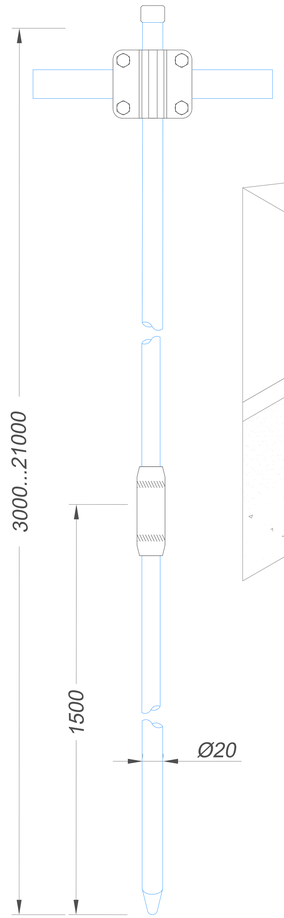

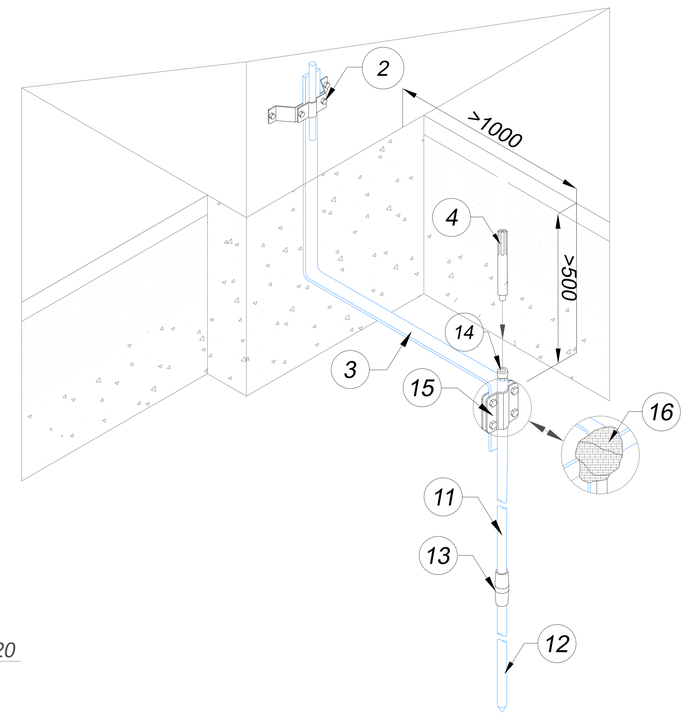

Узел

Устройства глубинного заземления Ø20 мм

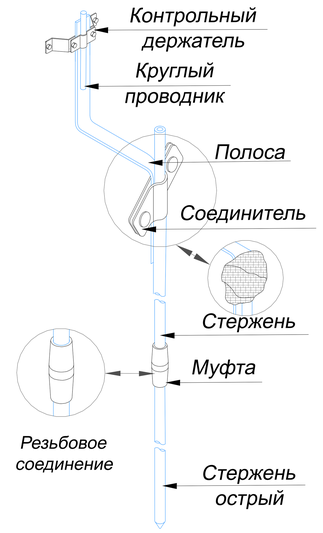

В комплект для резьбового глубинного заземления длинной 7,5 метров входит:

Название	Кол-во
Стержень заземления резьбовой 1500 мм.	4 шт.
Стержень заземления резьбовой острый 1500 мм.	1 шт.
Муфта соединительная	5 шт.
Наконечник забивной для стержня	1 шт.
Соединитель для стержня, полосы и круга	1 шт.
Лента герметик	1 м.п.
Электропроводящая паста	100 гр.
Паспорт	1 шт.

Изм.	Лист	N докум.	Подп.	Дата	Альбом типовых технических решений для устройства молниезащиты и заземления		
Разраб.		Володько М.И.			Система молниезащиты и заземления	Стадия	Лист	Листов
Пров.		Шпак А.А.				РД	63	84
					Устройства глубинного заземления Ø20 мм из резьбовых стержней	ООО "СтройПлаза" gromostar.ru +7(999)595-44-55		
Н. контр.		Шпак А.А.						
Утв.		Бродников М.И.						

Подп. и дата | Инв.N дубл. | Взам. инв.N | Подп. и дата | Инв.N подл.

Оцинкованная сталь

№	Название	Артикул:
1	Комплект резьбового заземления	GR660411: 3,0 м.п. GR660421: 4,5 м.п. GR660431: 6,0 м.п. GR660441: 7,5 м.п. GR660451: 9,0 м.п. GR660461: 10,5 м.п. GR660471: 12,0 м.п. GR660481: 15,0 м.п.
1.1	стержень заземления резьбовой 1500 мм.	
1.2	стержень заземления резьбовой острый 1500 мм.	
1.3	муфта соединительная	
1.4	наконечник забивной для стержня	
1.5	соединитель для стержня, полосы и круга	
1.6	лента герметик	
1.7	электропроводящая паста	
2	Держатель для полосы 25...60 мм	GR390341
3	Полоса 40х4 мм.	GR520121
4	Насадка для забивания заземления SDS-MAX	GR620690

Нержавеющая сталь

№	Название	Артикул:
1	Комплект резьбового заземления	GR660012: Ø14 мм GR660112: Ø16 мм GR660212: Ø18 мм GR660312: Ø20 мм GR660412: Ø25 мм GR660512: Ø32 мм
1.1	стержень заземления резьбовой 1500 мм.	
1.2	стержень заземления резьбовой острый 1500 мм.	
1.3	муфта соединительная	
1.4	наконечник забивной для стержня	
1.5	соединитель для стержня, полосы и круга	
1.6	лента герметик	
1.7	электропроводящая паста	
2	Держатель для полосы 25...60 мм	GR390342
3	Полоса 40х4 мм.	GR520122
4	Насадка для забивания заземления SDS-MAX	GR620690

Нержавеющая сталь

№	Название	Артикул:
1	Комплект резьбового заземления	GR660013: Ø14 мм GR660113: Ø16 мм GR660213: Ø18 мм GR660313: Ø20 мм GR660413: Ø25 мм GR660513: Ø32 мм
1.1	стержень заземления резьбовой 1500 мм.	
1.2	стержень заземления резьбовой острый 1500 мм.	
1.3	муфта соединительная	
1.4	наконечник забивной для стержня	
1.5	соединитель для стержня, полосы и круга	
1.6	лента герметик	
1.7	электропроводящая паста	
2	Держатель для полосы 25...60 мм	GR390343
3	Полоса 40х4 мм.	GR520123
4	Насадка для забивания заземления SDS-MAX	GR620690

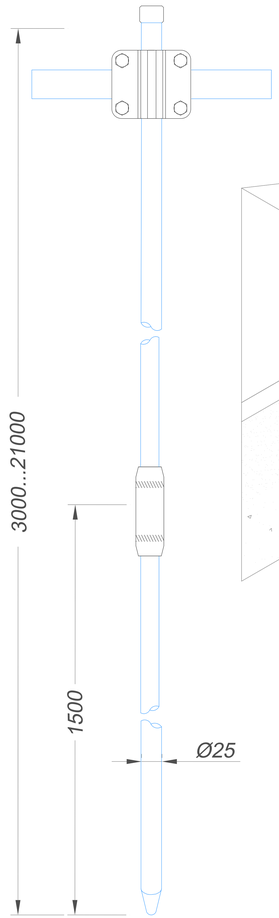

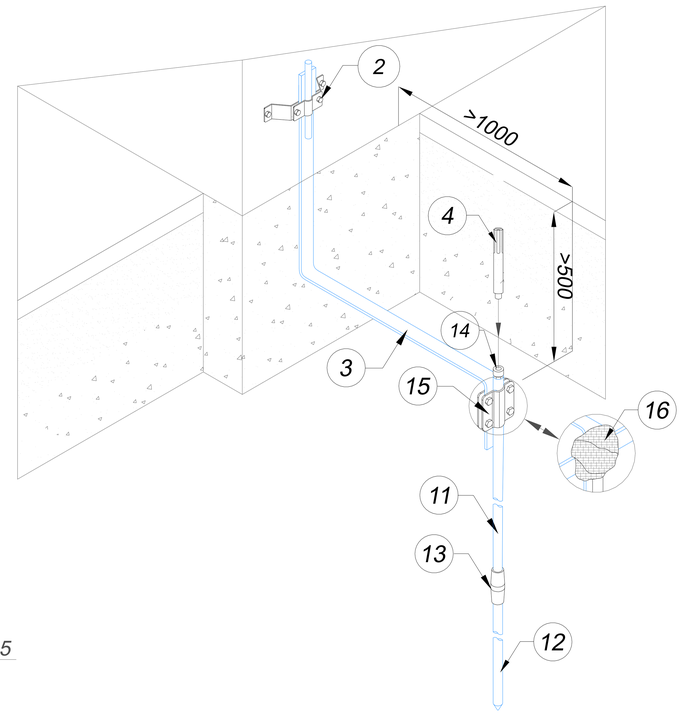

Узел

Устройства глубинного заземления Ø25 мм

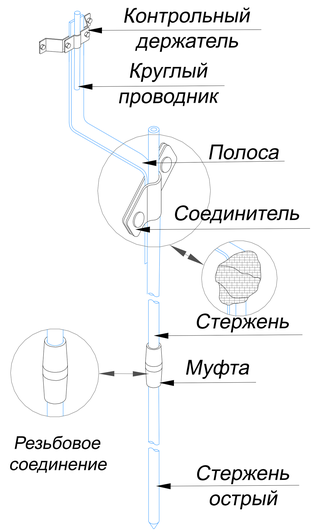

В комплект для резьбового глубинного заземления длинной 9,0 метров входит:

Название	Кол-во
Стержень заземления резьбовой 1500 мм.	5 шт.
Стержень заземления резьбовой острый 1500 мм.	1 шт.
Муфта соединительная	6 шт.
Наконечник забивной для стержня	1 шт.
Соединитель для стержня, полосы и круга	1 шт.
Лента герметик	1 м.п.
Электропроводящая паста	100 гр.
Паспорт	1 шт.

Изм.	Лист	N докум.	Подп.	Дата	Альбом типовых технических решений для устройства молниезащиты и заземления		
Разраб.		Володько М.И.			Система молниезащиты и заземления	Стадия	Лист	Листов
Пров.		Шпак А.А.				РД	64	84
					Устройства глубинного заземления Ø25 мм из резьбовых стержней	ООО "СтройПлаза" gromostar.ru +7(999)595-44-55		
Н. контр.		Шпак А.А.						
Утв.		Бродников М.И.						

Подп. и дата | Инв.N дубл. | Взам. инв.N | Подп. и дата | Инв.N подл.

Оцинкованная сталь

№	Название	Артикул:
1	Комплект резьбового заземления	GR660511: 3,0 м.п. GR660521: 4,5 м.п. GR660531: 6,0 м.п. GR660541: 7,5 м.п. GR660551: 9,0 м.п. GR660561: 10,5 м.п. GR660571: 12,0 м.п. GR660581: 15,0 м.п.
1.1	стержень заземления резьбовой 1500 мм.	
1.2	стержень заземления резьбовой острый 1500 мм.	
1.3	муфта соединительная	
1.4	наконечник забивной для стержня	
1.5	соединитель для стержня, полосы и круга	
1.6	лента герметик	
1.7	электропроводящая паста	
2	Держатель для полосы 25...60 мм	GR390341
3	Полоса 40х4 мм.	GR520121
4	Насадка для забивания заземления SDS-MAX	GR620690

Нержавеющая сталь

№	Название	Артикул:
1	Комплект резьбового заземления	GR660012: Ø14 мм GR660112: Ø16 мм GR660212: Ø18 мм GR660312: Ø20 мм GR660412: Ø25 мм GR660512: Ø32 мм
1.1	стержень заземления резьбовой 1500 мм.	
1.2	стержень заземления резьбовой острый 1500 мм.	
1.3	муфта соединительная	
1.4	наконечник забивной для стержня	
1.5	соединитель для стержня, полосы и круга	
1.6	лента герметик	
1.7	электропроводящая паста	
2	Держатель для полосы 25...60 мм	GR390342
3	Полоса 40х4 мм.	GR520122
4	Насадка для забивания заземления SDS-MAX	GR620690

Нержавеющая сталь

№	Название	Артикул:
1	Комплект резьбового заземления	GR660013: Ø14 мм GR660113: Ø16 мм GR660213: Ø18 мм GR660313: Ø20 мм GR660413: Ø25 мм GR660513: Ø32 мм
1.1	стержень заземления резьбовой 1500 мм.	
1.2	стержень заземления резьбовой острый 1500 мм.	
1.3	муфта соединительная	
1.4	наконечник забивной для стержня	
1.5	соединитель для стержня, полосы и круга	
1.6	лента герметик	
1.7	электропроводящая паста	
2	Держатель для полосы 25...60 мм	GR390343
3	Полоса 40х4 мм.	GR520123
4	Насадка для забивания заземления SDS-MAX	GR620690

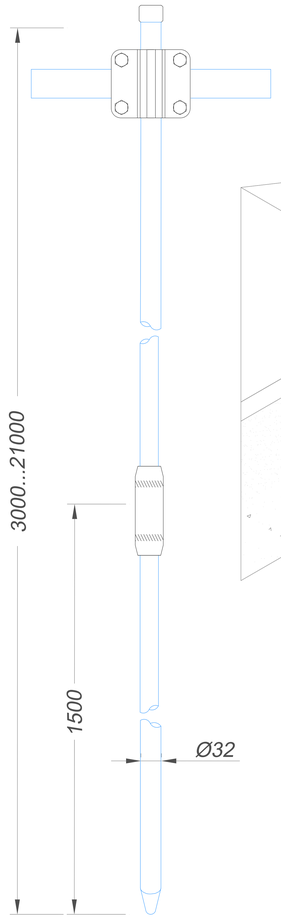

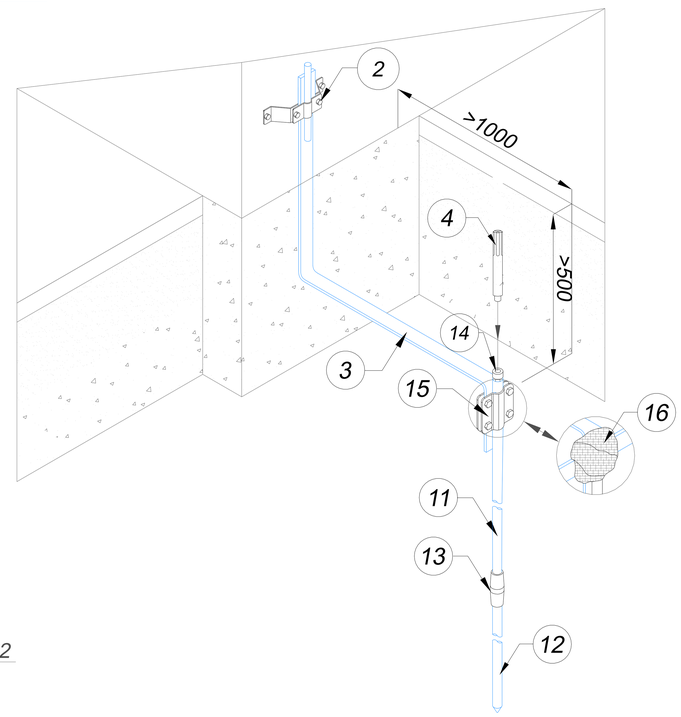

Узел

Устройства глубинного заземления Ø32 мм

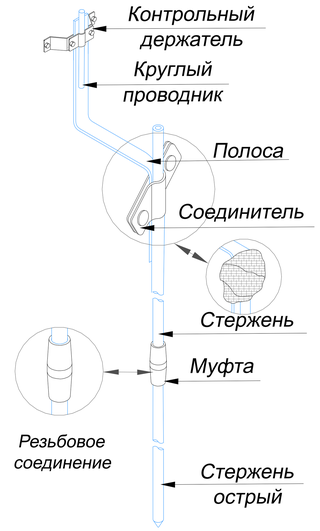

В комплект для резьбового глубинного заземления длинной 10,5 метров входит:

Название	Кол-во
Стержень заземления резьбовой 1500 мм.	6 шт.
Стержень заземления резьбовой острый 1500 мм.	1 шт.
Муфта соединительная	7 шт.
Наконечник забивной для стержня	1 шт.
Соединитель для стержня, полосы и круга	1 шт.
Лента герметик	1 м.п.
Электропроводящая паста	100 гр.
Паспорт	1 шт.

Изм.	Лист	N докум.	Подп.	Дата	Альбом типовых технических решений для устройства молниезащиты и заземления		
Разраб.		Володько М.И.			Система молниезащиты и заземления	Стадия	Лист	Листов
Пров.		Шпак А.А.				РД	65	84
					Устройства глубинного заземления Ø32 мм из резьбовых стержней	ООО "СтройПлаза" gromostar.ru +7(999)595-44-55		
Н. контр.		Шпак А.А.						
Утв.		Бродников М.И.						

Подп. и дата | Инв.N дубл. | Взам. инв.N | Подп. и дата | Инв.N подл.