Узел

Мачта с откидным механизмом на свае 4,0...7,0 метров

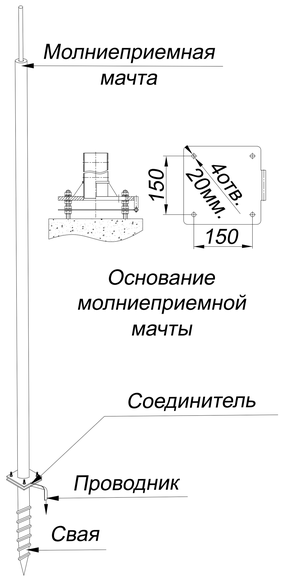

Узел

Мачта с откидным механизмом на свае 7,5...10,5 метров

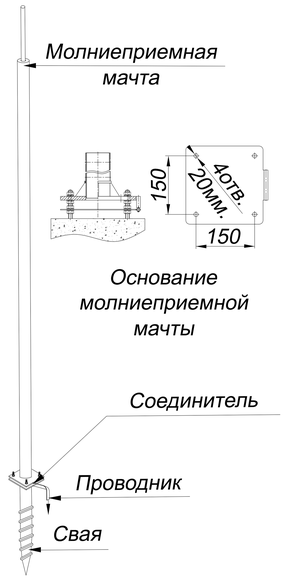

Узел

Мачта с откидным механизмом на свае 11,0...15,0 метров

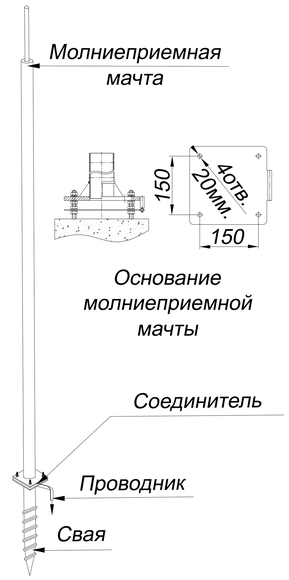

Подп. и дата

Инв.N дубл.

Взам. инв.N

Подп. и дата

Инв.N подл.

Изм.	Лист	N докум.	Подп.	Дата	Узлы отдельно стоящие молниеотводы и мачты с закладной на грунт	Лист 31

Узел

Мачта с откидным механизмом на свае 4,0...15,0 метров

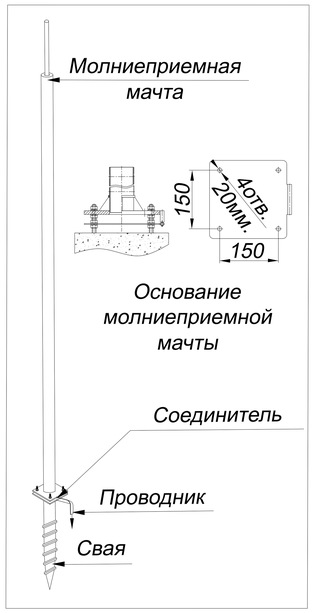

Основание молниеприемной мачты

Присоединение полосы заземления

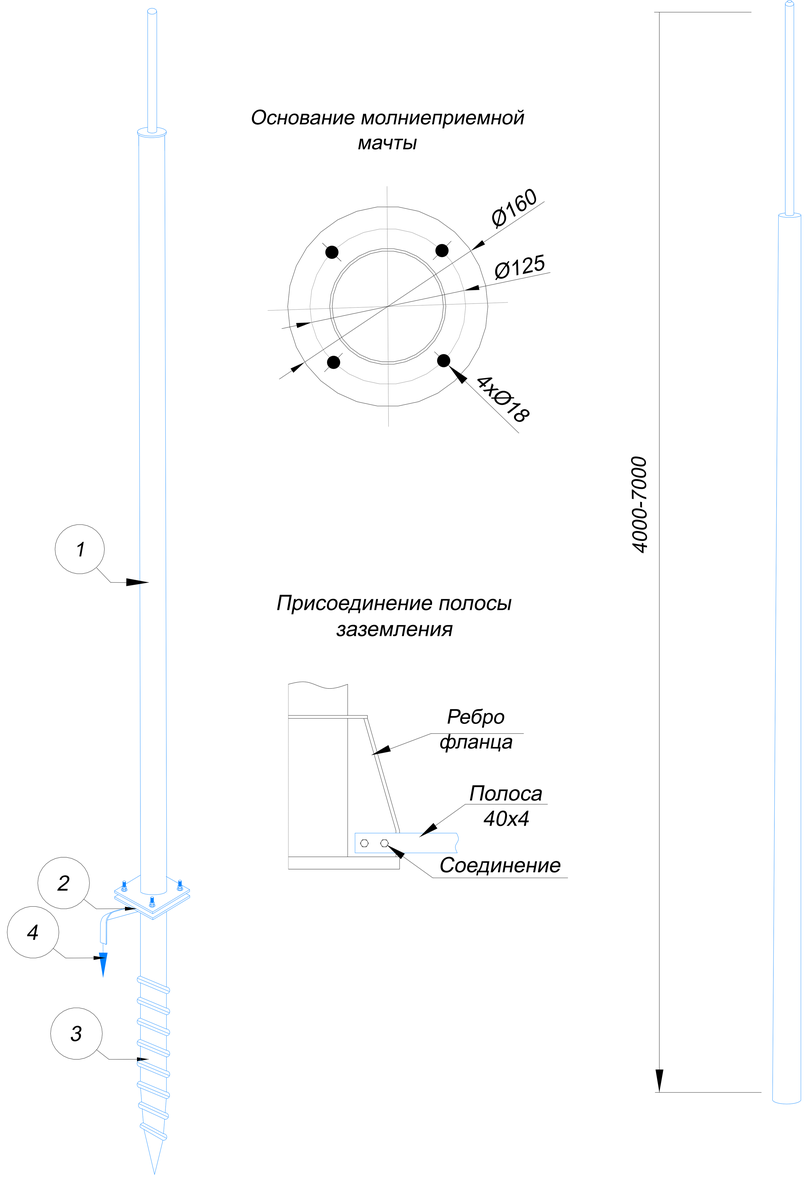

В комплект молниеприемной мачты на винтовой сваи входит:

1. Молниеприемная мачта.
2. Соединитель для присоединения плоского проводника к молниеприемной мачте.
3. Винтовая свая.

№	Название	Артикул	Высота	Вес
1 2 3	Молниеприемная мачта GROMOSTAR с винтовой сваей и соединителем для проводника 40x4 мм. из алюминия. Высотой от 4,0 до 7,0 метров	GR160725	4,0 м	16,9 кг
		GR160745	4,5 м	17,6 кг
		GR160735	5,0 м	17,9 кг
		GR160755	5,5 м	18,2 кг
		GR160265	6,0 м	18,9 кг
		GR160765	6,5 м	19,6 кг
		GR160275	7,0 м	19,9 кг
4	Плоский проводник полоса 40x4 мм.	GR520121		1,4 кг

№	Название	Артикул	Высота	Вес
1 2 3	Молниеприемная мачта GROMOSTAR с винтовой сваей и соединителем для проводника 40x4 мм. из горячеоцинкованной стали. Высотой от 4,0 до 7,0 метров	GR160721	4,0 м	25,4 кг
		GR160741	4,5 м	28,1 кг
		GR160731	5,0 м	28,9 кг
		GR160751	5,5 м	29,7 кг
		GR160261	6,0 м	32,4 кг
		GR160761	6,5 м	35,1 кг
		GR160271	7,0 м	35,9 кг
4	Плоский проводник полоса 40x4 мм.	GR520121		1,4 кг

№	Название	Артикул	Высота	Вес
1 2 3	Молниеприемная мачта GROMOSTAR с винтовой сваей и соединителем для проводника 40x4 мм. из нержавеющей стали. Высотой от 4,0 до 7,0 метров	GR160723	4,0 м	25,4 кг
		GR160743	4,5 м	28,1 кг
		GR160733	5,0 м	28,9 кг
		GR160753	5,5 м	29,7 кг
		GR160263	6,0 м	32,4 кг
		GR160763	6,5 м	35,1 кг
		GR160273	7,0 м	35,9 кг
4	Плоский проводник полоса 40x4 мм.	GR520123		1,4 кг

№	Название	Артикул	Высота	Вес
1 2 3	Молниеприемная мачта GROMOSTAR с винтовой сваей и соединителем для проводника 40x4 мм. из окрашенной стали. Высотой от 4,0 до 7,0 метров	GR160724	4,0 м	25,4 кг
		GR160744	4,5 м	28,1 кг
		GR160734	5,0 м	28,9 кг
		GR160754	5,5 м	29,7 кг
		GR160264	6,0 м	32,4 кг
		GR160764	6,5 м	35,1 кг
		GR160274	7,0 м	35,9 кг
4	Плоский проводник полоса 40x4 мм.	GR520121		1,4 кг

- Применяется для защиты от ударов молнии элементов кровли, а также оборудования или конструкций на зданиях.
- Крепится с помощью винтовой сваи
- Выдерживает максимальную ветровую нагрузку 0,55 кПа (1, 11, 111 и IV ветровые районы) согласно СНиП В. 1.2-2:2006
- Соответствует нормативным стандартам для молниеприемников.

Подп. и дата | Инв.N дубл. | Взам. инв.N | Подп. и дата | Инв.N подл.

Изм.	Лист	N докум.	Подп.	Дата
Разраб.		Володько М.И.		
Пров.		Шпак А.А.		
Н. контр.		Шпак А.А.		
Утв.		Бродников М.И.		

Альбом типовых технических решений для устройства молниезащиты и заземления

Система молниезащиты и заземления

Стадия	Лист	Листов
РД	40	67

Молниеприемные мачты от 4,0 до 7,0 метров с откидным механизмам на винтовой свае

ООО "СтройПлаза"
gromostar.ru
+7(999)595-44-55

Узел

Мачта с откидным механизмом на свае 4,0...15,0 метров

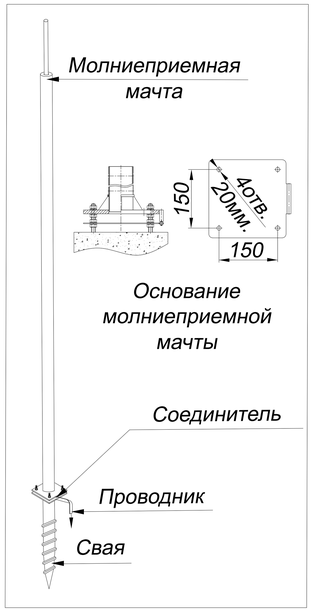

В комплект молниеприемной мачты на винтовой сваи входит:

1. Молниеприемная мачта.
2. Соединитель для присоединения плоского проводника к молниеприемной мачте.
3. Винтовая свая.

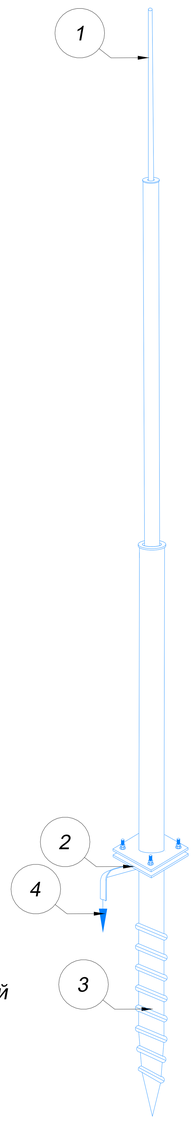

Основание молниеприемной мачты

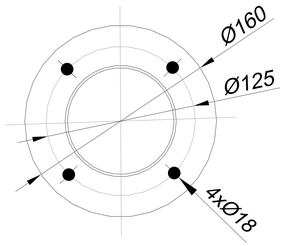

Присоединение полосы заземления

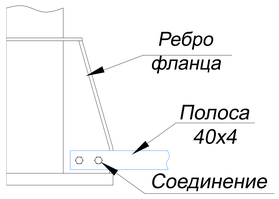

№	Название	Артикул	Высота	Вес
1 2 3	Молниеприемная мачта GROMOSTAR с винтовой сваей и соединителем для проводника 40x4 мм. из горячеоцинкованной стали. Высотой от 7,5 до 10,5 метров	GR160771	7,5 м	43,1 кг
		GR160281	8,0 м	43,9 кг
		GR160781	8,5 м	46,6 кг
		GR160291	9,0 м	50,4 кг
		GR160791	9,5 м	52,1 кг
		GR160201	10,0 м	52,9 кг
		GR160701	10,5 м	53,2 кг
4	Плоский проводник полоса 40x4 мм.	GR520121		1,4 кг

№	Название	Артикул	Высота	Вес
1 2 3	Молниеприемная мачта GROMOSTAR с винтовой сваей и соединителем для проводника 40x4 мм. из нержавеющей стали. Высотой от 7,5 до 10,5 метров	GR160773	7,5 м	43,1 кг
		GR160283	8,0 м	43,9 кг
		GR160783	8,5 м	46,6 кг
		GR160293	9,0 м	50,4 кг
		GR160793	9,5 м	52,1 кг
		GR160203	10,0 м	52,9 кг
		GR160703	10,5 м	53,2 кг
4	Плоский проводник полоса 40x4 мм.	GR520123		1,4 кг

№	Название	Артикул	Высота	Вес
1 2 3	Молниеприемная мачта GROMOSTAR с винтовой сваей и соединителем для проводника 40x4 мм. из окрашенной стали. Высотой от 7,5 до 10,5 метров	GR160774	7,5 м	43,1 кг
		GR160284	8,0 м	43,9 кг
		GR160784	8,5 м	46,6 кг
		GR160294	9,0 м	50,4 кг
		GR160794	9,5 м	52,1 кг
		GR160204	10,0 м	52,9 кг
		GR160704	10,5 м	53,2 кг
4	Плоский проводник полоса 40x4 мм.	GR520121		1,4 кг

- Применяется для защиты от ударов молнии элементов кровли, а также оборудования или конструкций на зданиях.
- Крепится с помощью винтовой сваи
- Выдерживает максимальную ветровую нагрузку 0,55 кПа (1, 11, 111 и IV ветровые районы) согласно СНиП В. 1.2-2:2006
- Соответствует нормативным стандартам для молниеприемников.

№	Название	Артикул	Высота	Вес
1 2 3	Молниеприемная мачта GROMOSTAR с винтовой сваей и соединителем для проводника 40x4 мм. из алюминия. Высотой от 7,5 до 10,5 метров	GR160775	7,5 м	21,5 кг
		GR160285	8,0 м	21,8 кг
		GR160785	8,5 м	22,5 кг
		GR160295	9,0 м	23,2 кг
		GR160795	9,5 м	23,7 кг
		GR160205	10,0 м	24,0 кг
		GR160705	10,5 м	24,7 кг
4	Плоский проводник полоса 40x4 мм.	GR520121		1,4 кг

Подп. и дата | Инв.N дубл. | Взам. инв.N | Подп. и дата | Инв.N подл.

Изм.	Лист	N докум.	Подп.	Дата	Альбом типовых технических решений для устройства молниезащиты и заземления		
Разраб.		Володько М.И.			Система молниезащиты и заземления	Стадия	Лист	Листов
Пров.		Шпак А.А.				РД	41	67
Н. контр.		Шпак А.А.			Молниеприемные мачты 7,5 до 10,5 метров с откидным механизмам на винтовой свае	ООО "СтройПлаза" gromostar.ru +7(999)595-44-55	
Утв.		Бродников М.И.					

Узел

Мачта с откидным механизмом на свае 4,0...15,0 метров

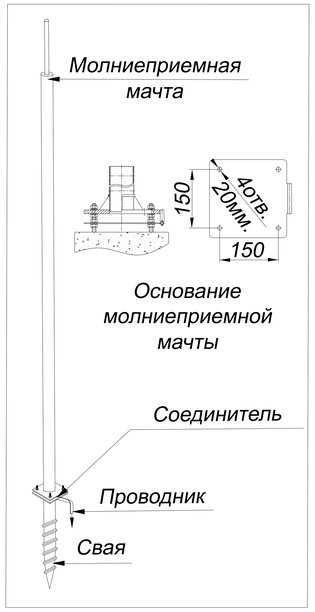

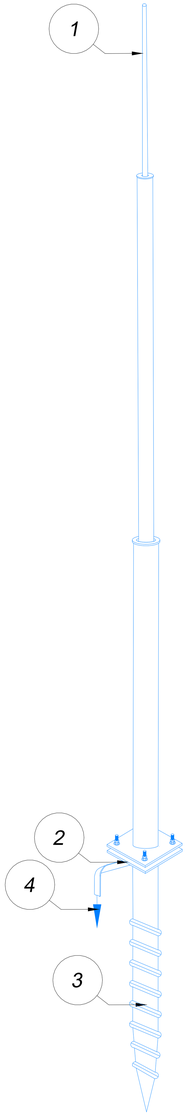

Основание молниеприемной мачты

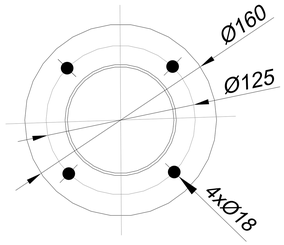

Присоединение полосы заземления

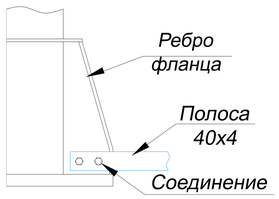

В комплект молниеприемной мачты на винтовой сваи входит:

1. Молниеприемная мачта.
2. Соединитель для присоединения плоского проводника к молниеприемной мачте.
3. Винтовая свая.

№	Название	Артикул	Высота	Вес
1 2 3	Молниеприемная мачта GROMOSTAR с винтовой сваей и соединителем для проводника 40x4 мм. из алюминя. Высотой от 11,0 до 15,0 метров	GR160215	11,0 м	25,0 кг
		GR160715	11,5 м	25,7 кг
		GR160225	12,0 м	26,3 кг
		GR160725	12,5 м	26,7 кг
		GR160235	13,0 м	27,0 кг
		GR160245	14,0 м	27,6 кг
		GR160255	15,0 м	28,2 кг
4	Плоский проводник полоса 40x4 мм.	GR520121		1,4 кг

№	Название	Артикул	Высота	Вес
1 2 3	Молниеприемная мачта GROMOSTAR с винтовой сваей и соединителем для проводника 40x4 мм. из горячеоцинкованной стали. Высотой от 11,0 до 15,0 метров	GR160211	11,0 м	56,4 кг
		GR160711	11,5 м	59,1 кг
		GR160221	12,0 м	60,7 кг
		GR160721	12,5 м	62,6 кг
		GR160231	13,0 м	63,4 кг
		GR160241	14,0 м	65,0 кг
		GR160251	15,0 м	66,6 кг
4	Плоский проводник полоса 40x4 мм.	GR520121		1,4 кг

№	Название	Артикул	Высота	Вес
1 2 3	Молниеприемная мачта GROMOSTAR с винтовой сваей и соединителем для проводника 40x4 мм. из нержавеющей стали. Высотой от 11,0 до 15,0 метров	GR160213	11,0 м	56,4 кг
		GR160713	11,5 м	59,1 кг
		GR160223	12,0 м	60,7 кг
		GR160723	12,5 м	62,6 кг
		GR160233	13,0 м	63,4 кг
		GR160243	14,0 м	65,0 кг
		GR160253	15,0 м	66,6 кг
4	Плоский проводник полоса 40x4 мм.	GR520123		1,4 кг

№	Название	Артикул	Высота	Вес
1 2 3	Молниеприемная мачта GROMOSTAR с винтовой сваей и соединителем для проводника 40x4 мм. из окрашенной стали. Высотой от 11,0 до 15,0 метров	GR160214	11,0 м	56,4 кг
		GR160714	11,5 м	59,1 кг
		GR160224	12,0 м	60,7 кг
		GR160724	12,5 м	62,6 кг
		GR160234	13,0 м	63,4 кг
		GR160244	14,0 м	65,0 кг
		GR160254	15,0 м	66,6 кг
4	Плоский проводник полоса 40x4 мм.	GR520121		1,4 кг

- Применяется для защиты от ударов молнии элементов кровли, а также оборудования или конструкций на зданиях.
- Крепится с помощью винтовой сваи
- Выдерживает максимальную ветровую нагрузку 0,55 кПа (1, 11, 111 и IV ветровые районы) согласно СНиП В. 1.2-2:2006
- Соответствует нормативным стандартам для молниеприемников.

Подп. и дата | Инв.N дубл. | Взам. инв.N | Подп. и дата | Инв.N подл.

Изм.	Лист	N докум.	Подп.	Дата	Альбом типовых технических решений для устройства молниезащиты и заземления		
Разраб.		Володько М.И.			Система молниезащиты и заземления	Стадия	Лист	Листов
Пров.		Шпак А.А.				РД	42	67
Н. контр.		Шпак А.А.			Молниеприемные мачты от 11,0 до 15,0 метров с откидным механизмам на винтовой свае	ООО "СтройПлаза" gromostar.ru +7(999)595-44-55	
Утв.		Бродников М.И.					